


Geschäftshaus F mit Kaune

Kamen, Weststraße 6

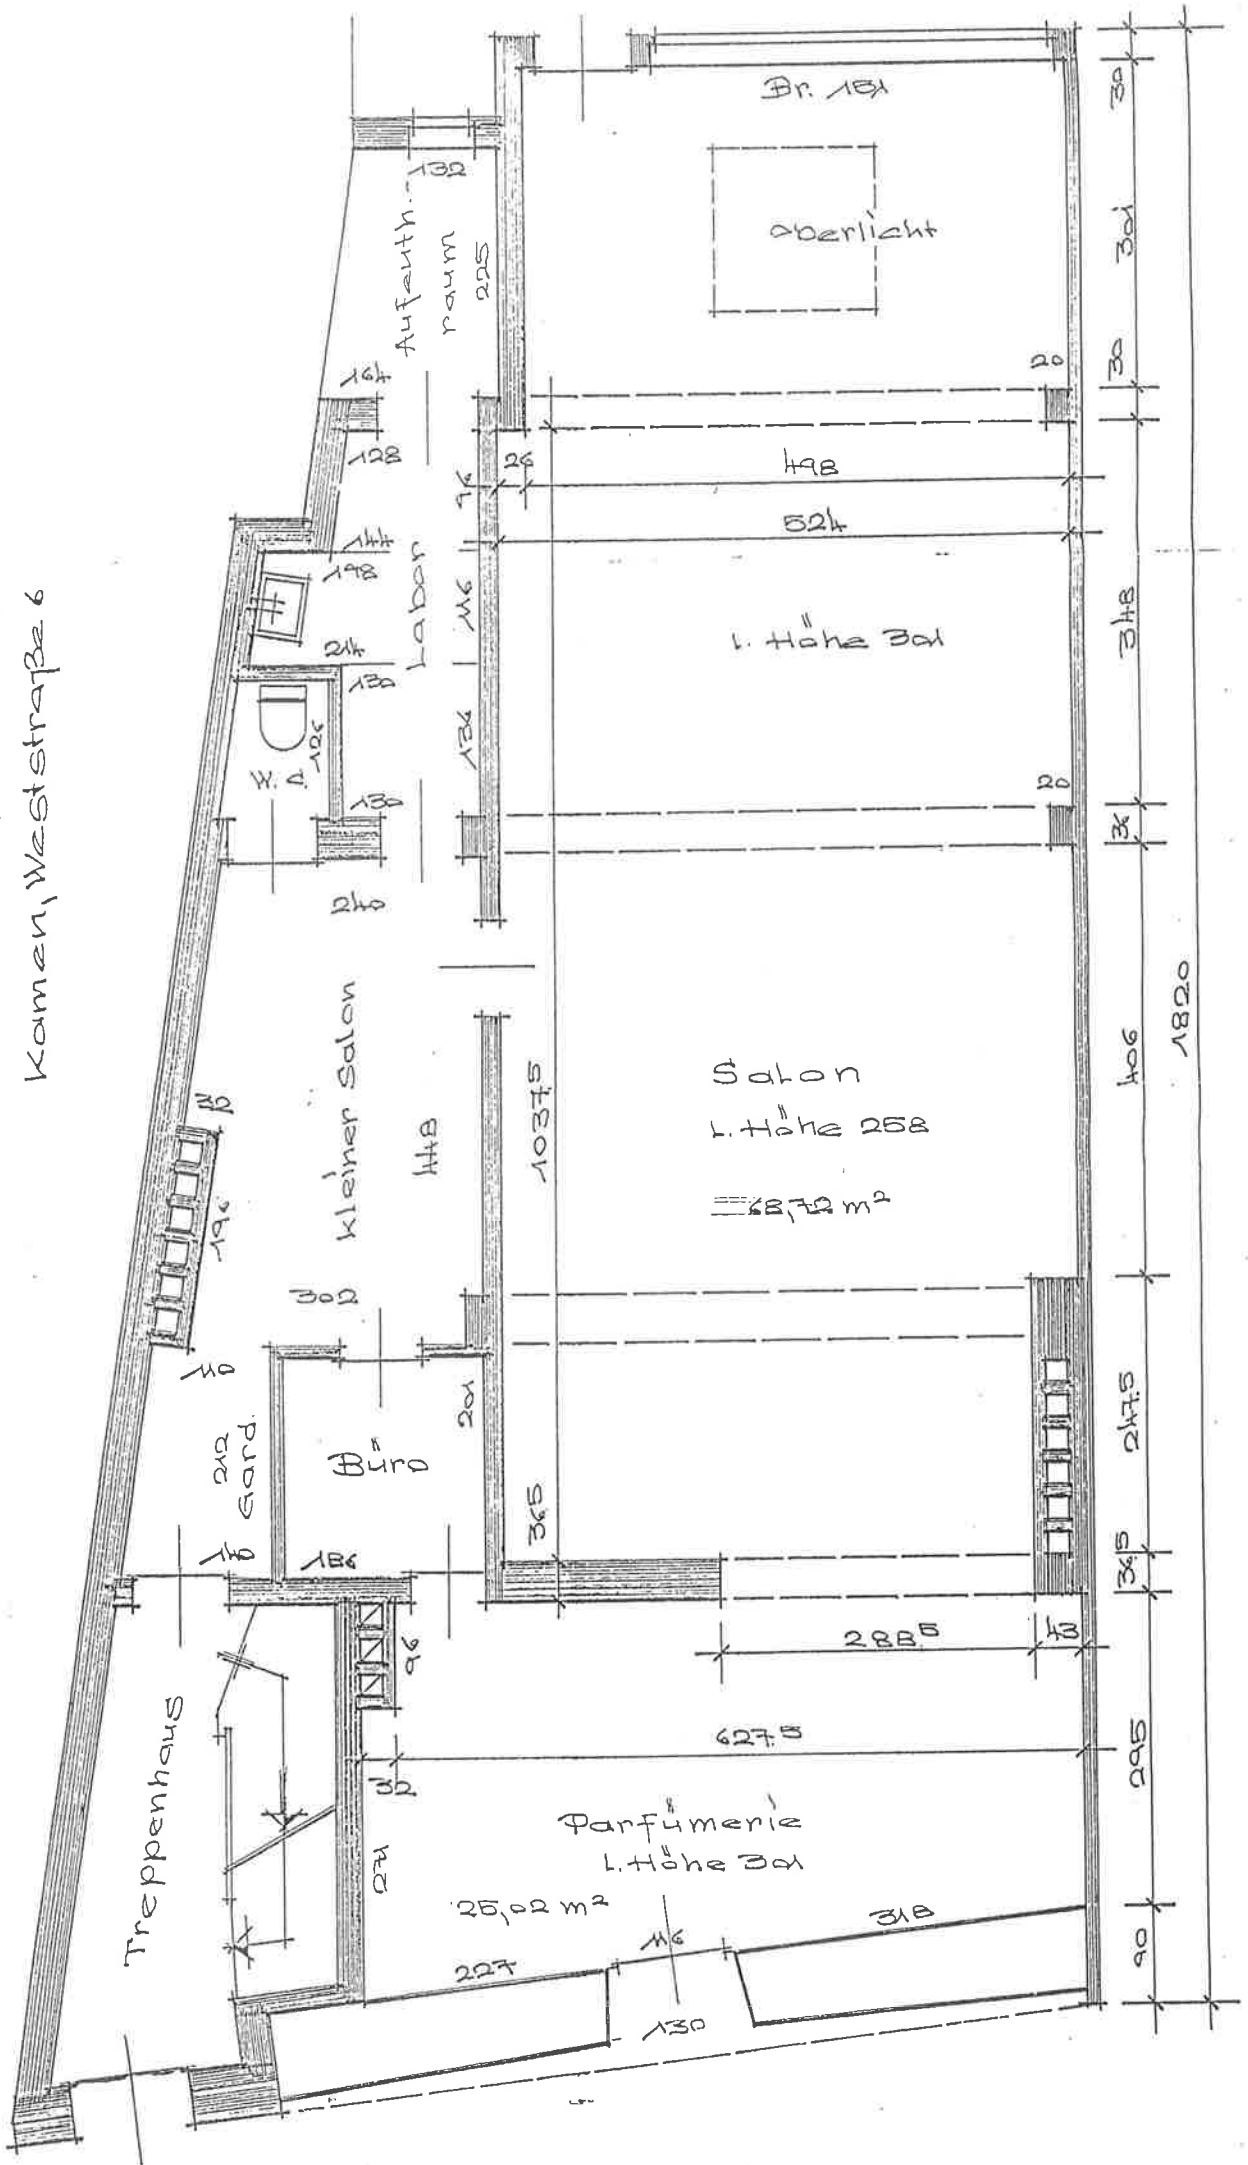

Erdgeschoss M. 1:50