




Flurstück: 750
Flur: 6
Gemarkung: Hasselfelde

Gemeinde: Oberharz am Brocken, Stadt
Kreis: Harz

Erstellt am 02.02.2024
Aktualität der Daten: 01.02.2024

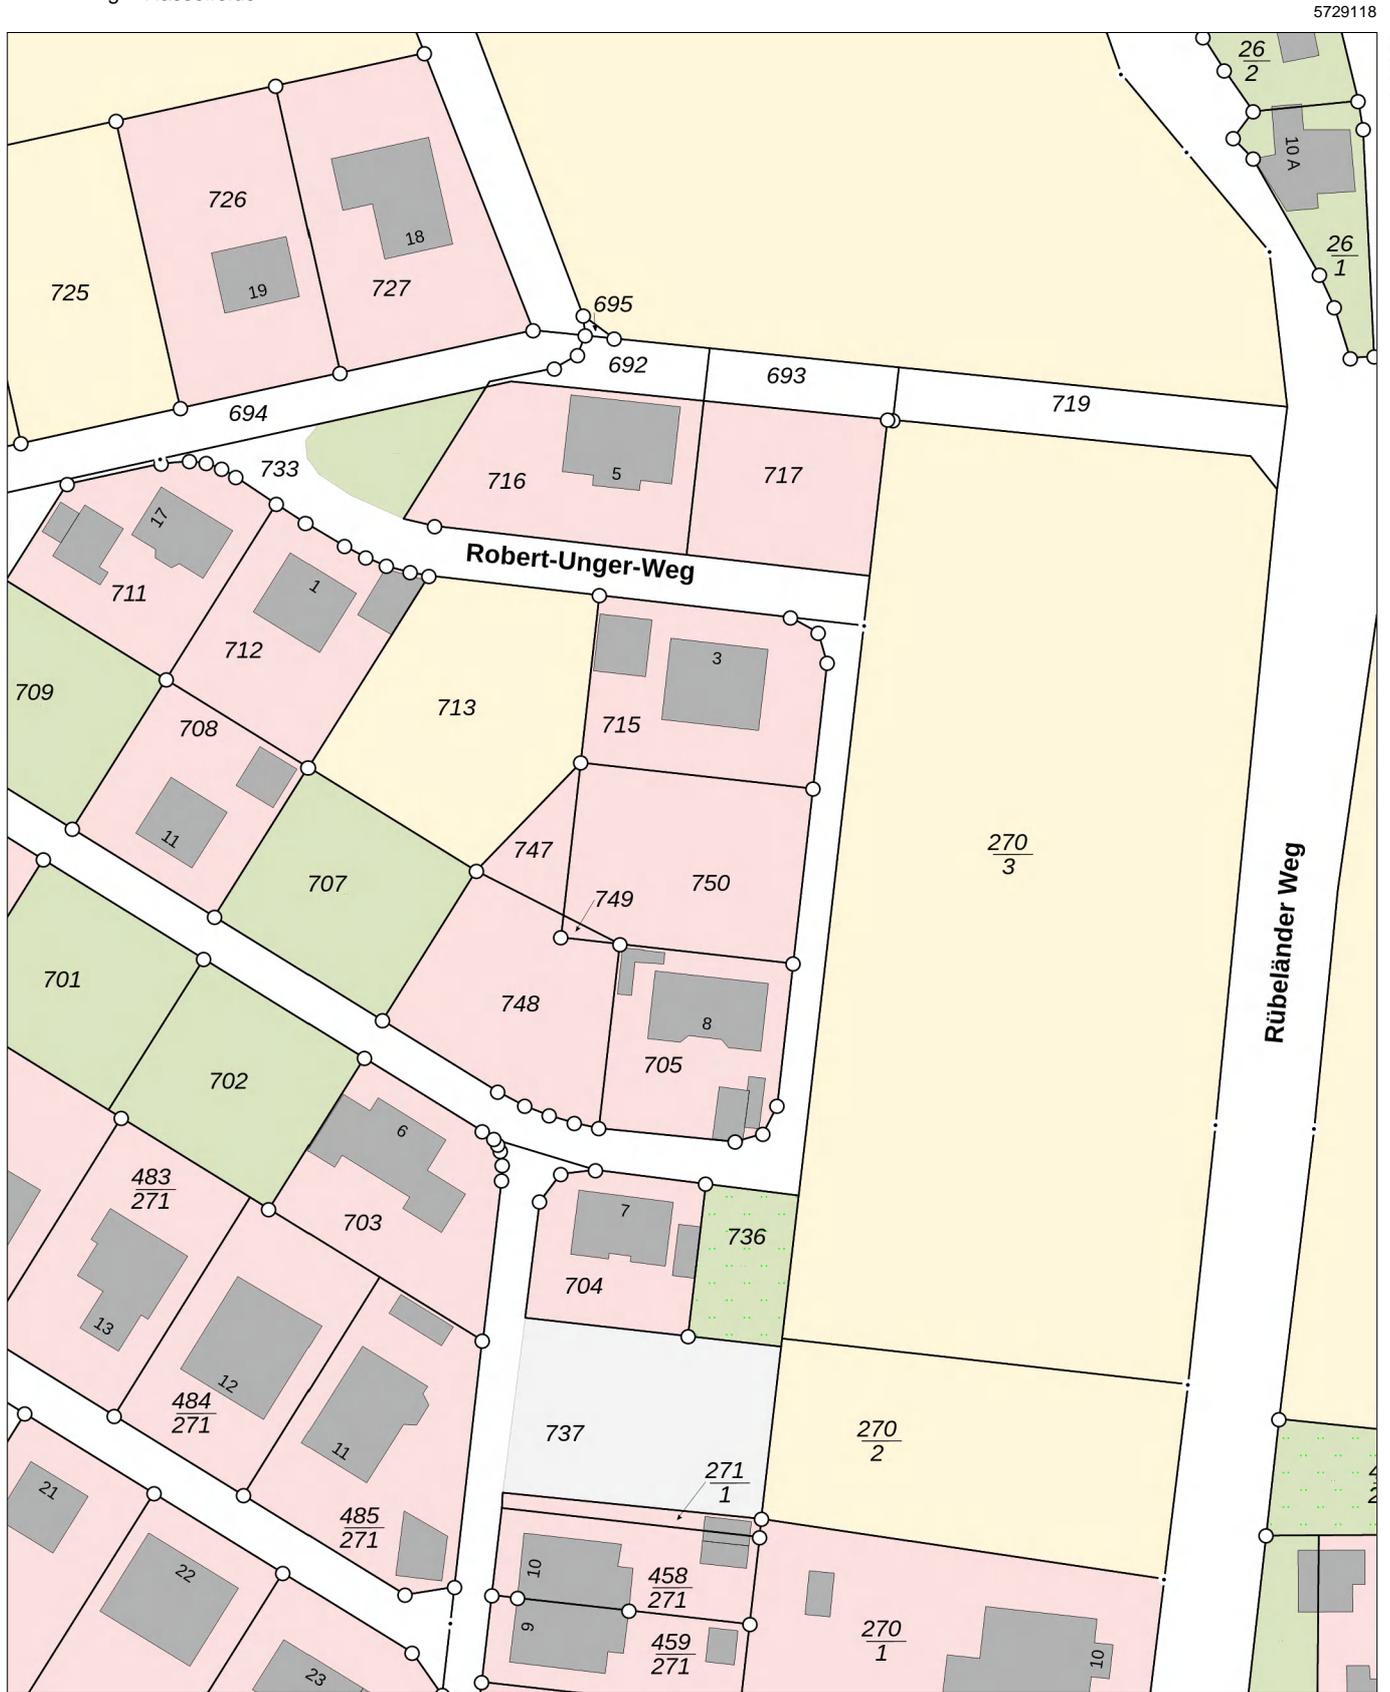

5729118

32628497

32628317

LVermGeo 894a
Stand 07/23

5728898

Maßstab: 1:1000 0 10 20 30 Meter

Dieser Auszug darf unter der Datenlizenz Deutschland – Namensnennung – 2.0 frei verwendet werden. Es gelten die Nutzungsbedingungen für die Daten der Landesvermessung, des Liegenschaftskatasters, des Geobasisinformationssystems und der Grundstückswertermittlung des Landesamtes für Vermessung und Geoinformation Sachsen-Anhalt (LVermGeo). Er stellt keine rechtsverbindliche Auskunft dar und darf nicht als amtlicher Auszug (z.B. zur Vorlage im Baugenehmigungsverfahren) verwendet werden.