


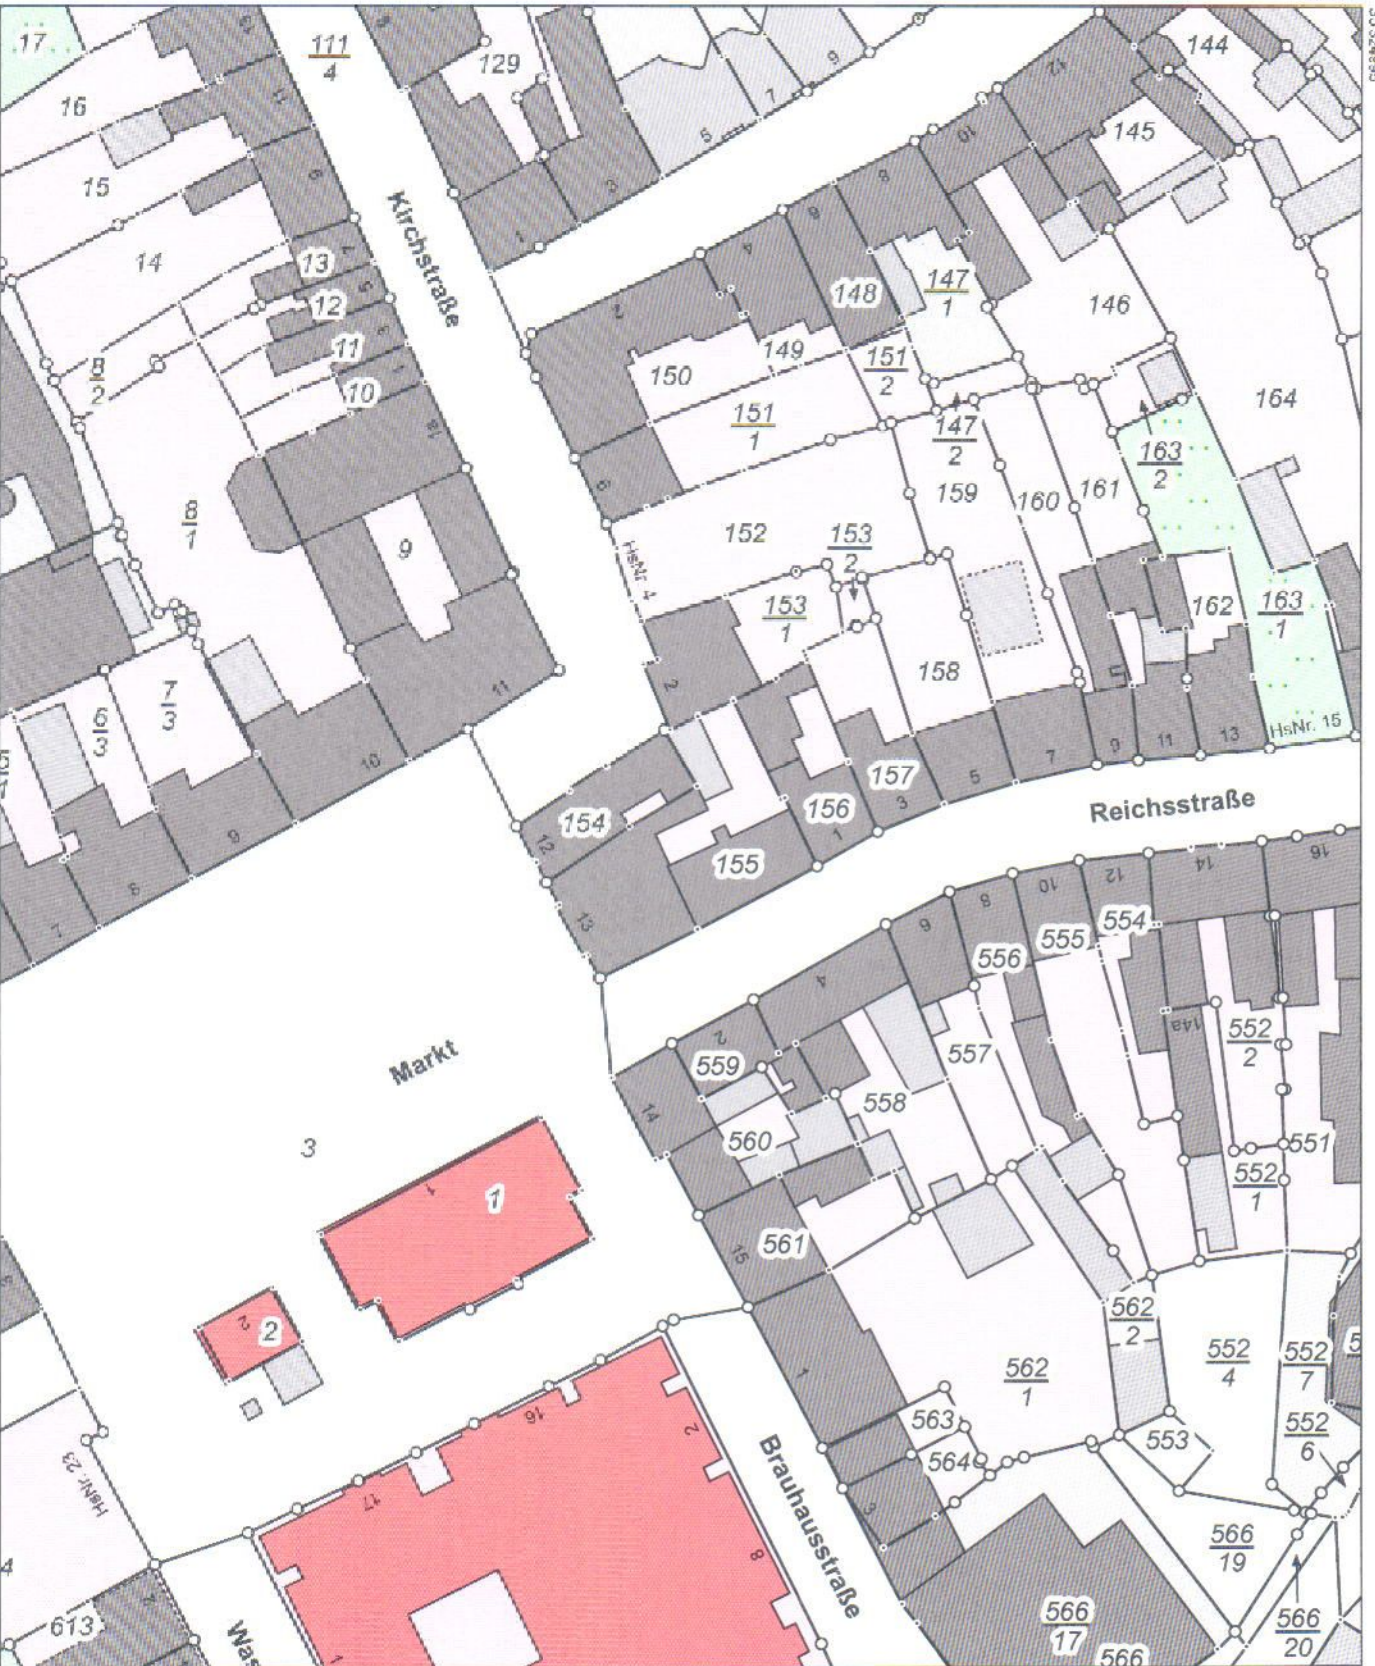

Flurstück: 155
Gemarkung: Borna (1834)

Gemeinde: Stadt Borna
Kreis: Landkreis Leipzig

566667



33324815

5666447

Maßstab: 1:1000 Meter

Benutzung der Daten des Liegenschaftskatasters nach Maßgabe von § 13 des Sächsischen Vermessungs- und Katastergesetzes.
Der Auszug aus dem Liegenschaftskataster ist zur Entnahme von Maßstäben, insbesondere von Grenzmaßen oder Grenzabständen nicht geeignet.
Gefertigt durch: Landkreis Leipzig, Leipziger Str. 67, 04552 Borna



Erstellt am 10.07.2018

Flurstück 155 Gemarkung Borna (1834)

Gebietszugehörigkeit: Gemeinde Stadt Borna
Landkreis Leipzig

Lage: Markt 13

Fläche: 600 m²

Tatsächliche Nutzung: 600 m² Wohnbaufläche

Angaben zu Buchung und Eigentum

Buchungsart: Grundstück

Buchung: Grundbuchamt Borna
Grundbuchbezirk Borna (1834)
Grundbuchblatt 689
Laufende Nummer 1

Eigentümer: 1-3 Gesellschafter nach BGB an einem halben Anteil; 2-3 Gesellschafter nach BGB an einem halben Anteil

1	Strenkert, Rosi geb. Hubmann Gisilastraße 6 82131 Gauting
2	Hubmann, Max, Dr. Rathsberger Straße 24 91054 Erlangen
3	Hubmann, Paul Gluckstraße 17 91074 Herzogenaurach