




Flurstück: 104/43
Gemarkung: Reichersdorf (3838)

Gemeinde: Stadt Bad Lausick
Kreis: Landkreis Leipzig

5668225

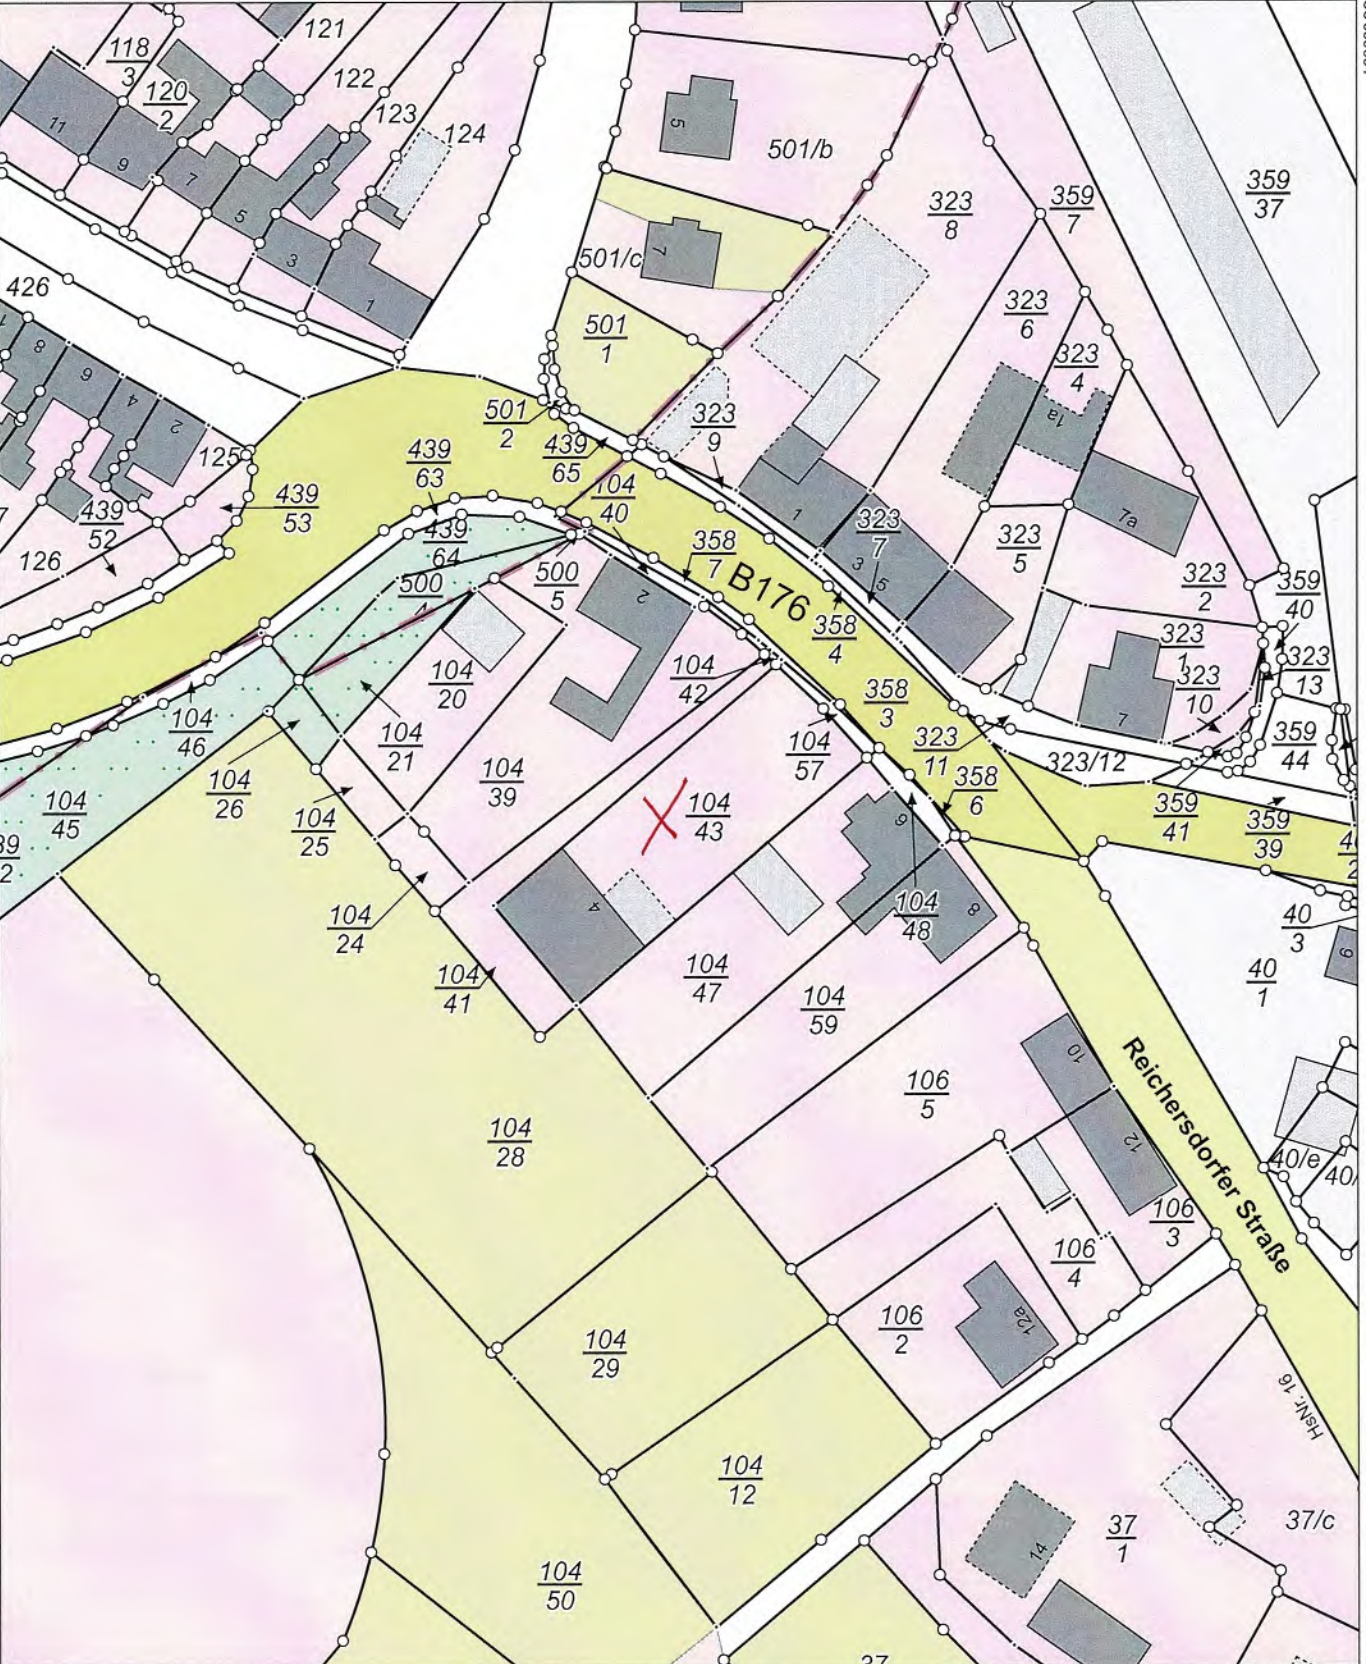

33335454

5668005

Maßstab 1:1000 Meter

Benutzung nach Maßgabe § 4 der Durchführungsverordnung zum Sächsischen Vermessungs- und Katastergesetz
Der Auszug aus dem Liegenschaftskataster ist zur Entnahme von Maßen, insbesondere von Grenzmaßen oder Grenzabständen nicht geeignet.
Gefertigt durch: Landkreis Leipzig, Leipziger Str. 67, 04552 Borna