




Flurstück: 1556/a  
Gemarkung: Borna (1834)

Gemeinde: Stadt Borna  
Kreis: Landkreis Leipzig

5866711

33323542

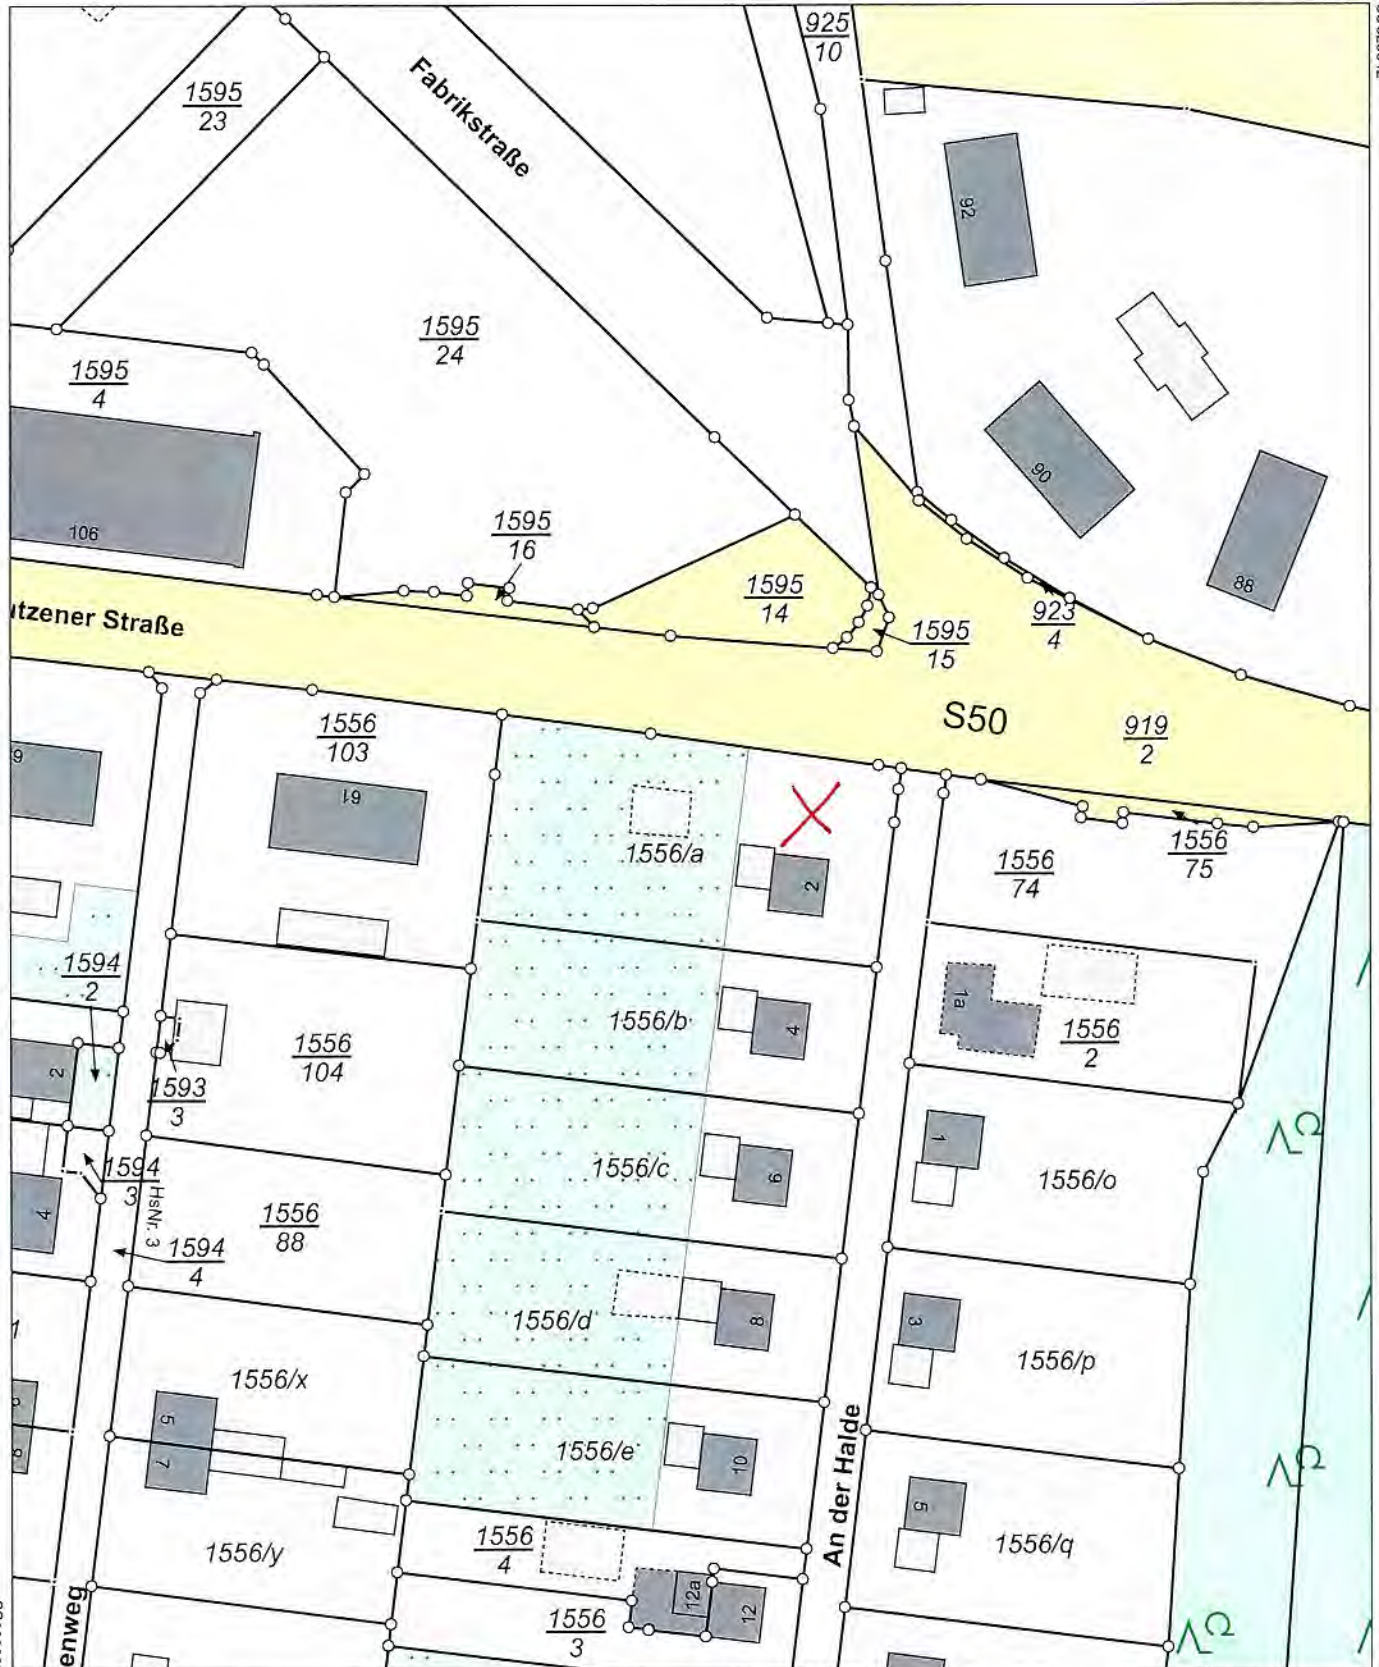

33323362

5668491

Maßstab 1:1000 Meter

Benutzung nach Maßgabe § 4 der Durchführungsverordnung zum Sächsischen Vermessungs- und Katastergesetz  
Der Auszug aus dem Liegenschaftskataster ist zur Entnahme von Maßen, insbesondere von Grenzmaßen oder Grenzabständen nicht geeignet.  
Gefertigt durch: Landkreis Leipzig, Leipziger Str. 67, 04552 Borna