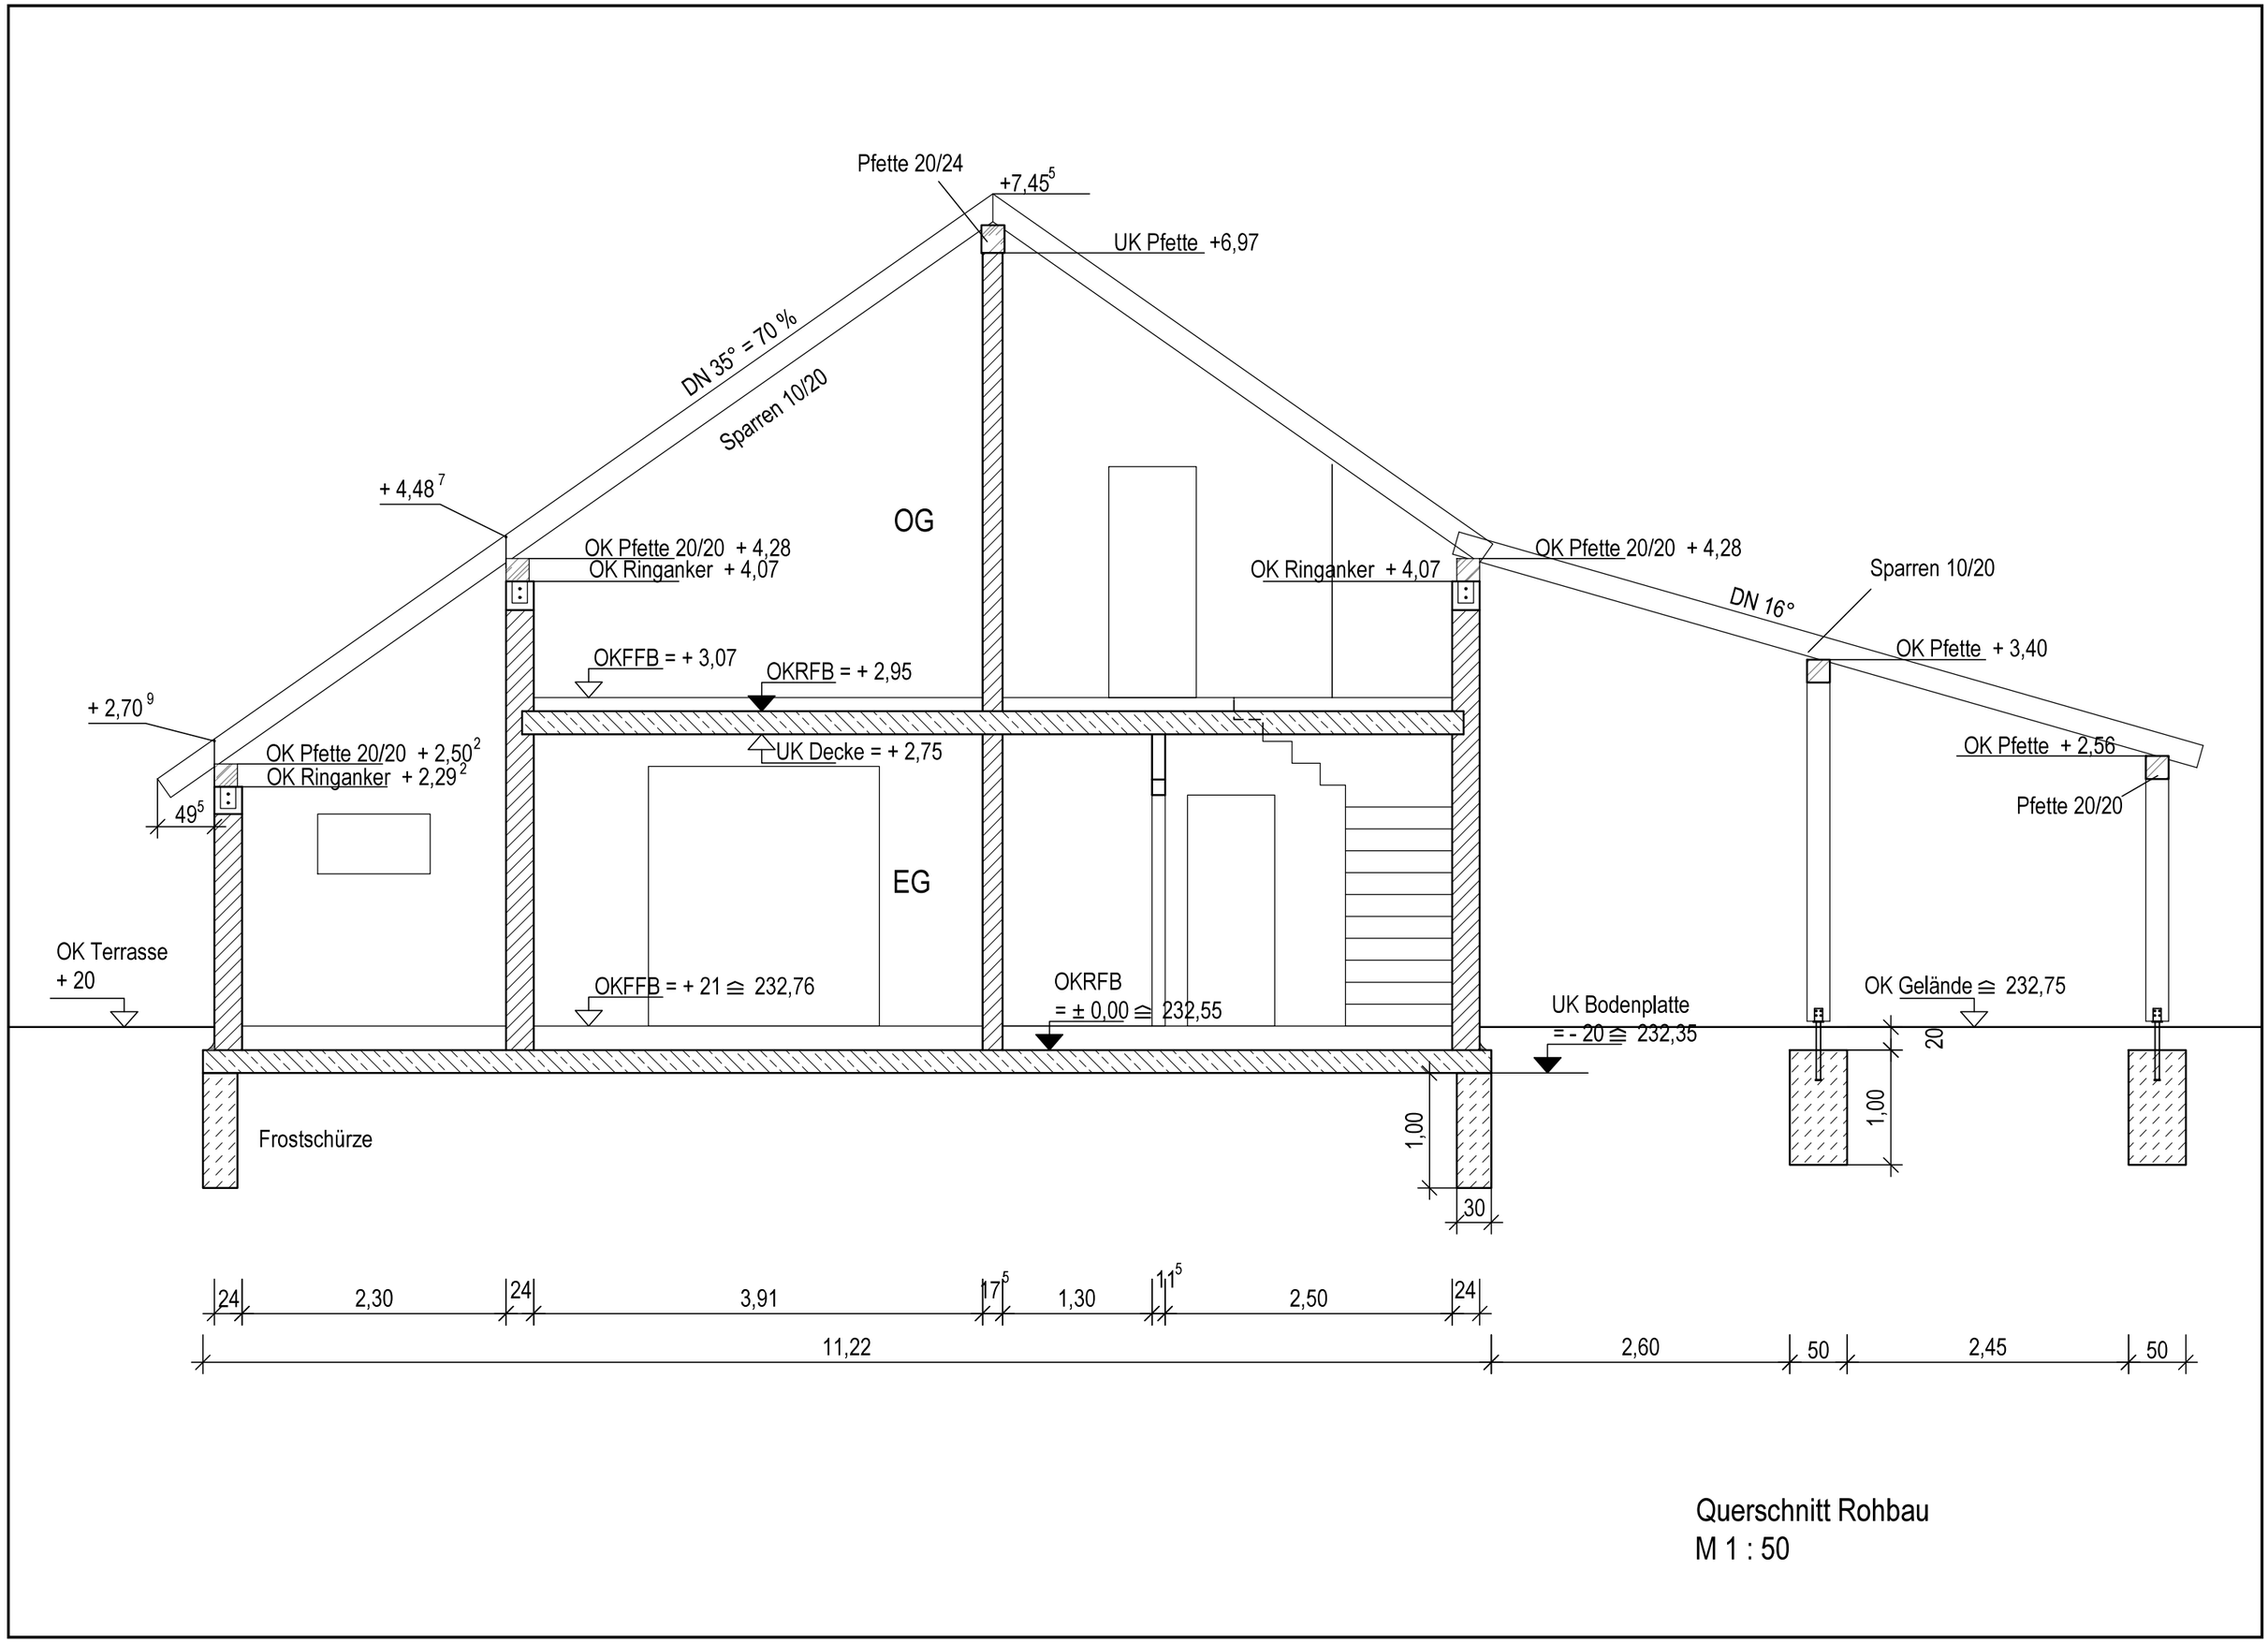

Querschnitt Rohbau
M 1 : 50