


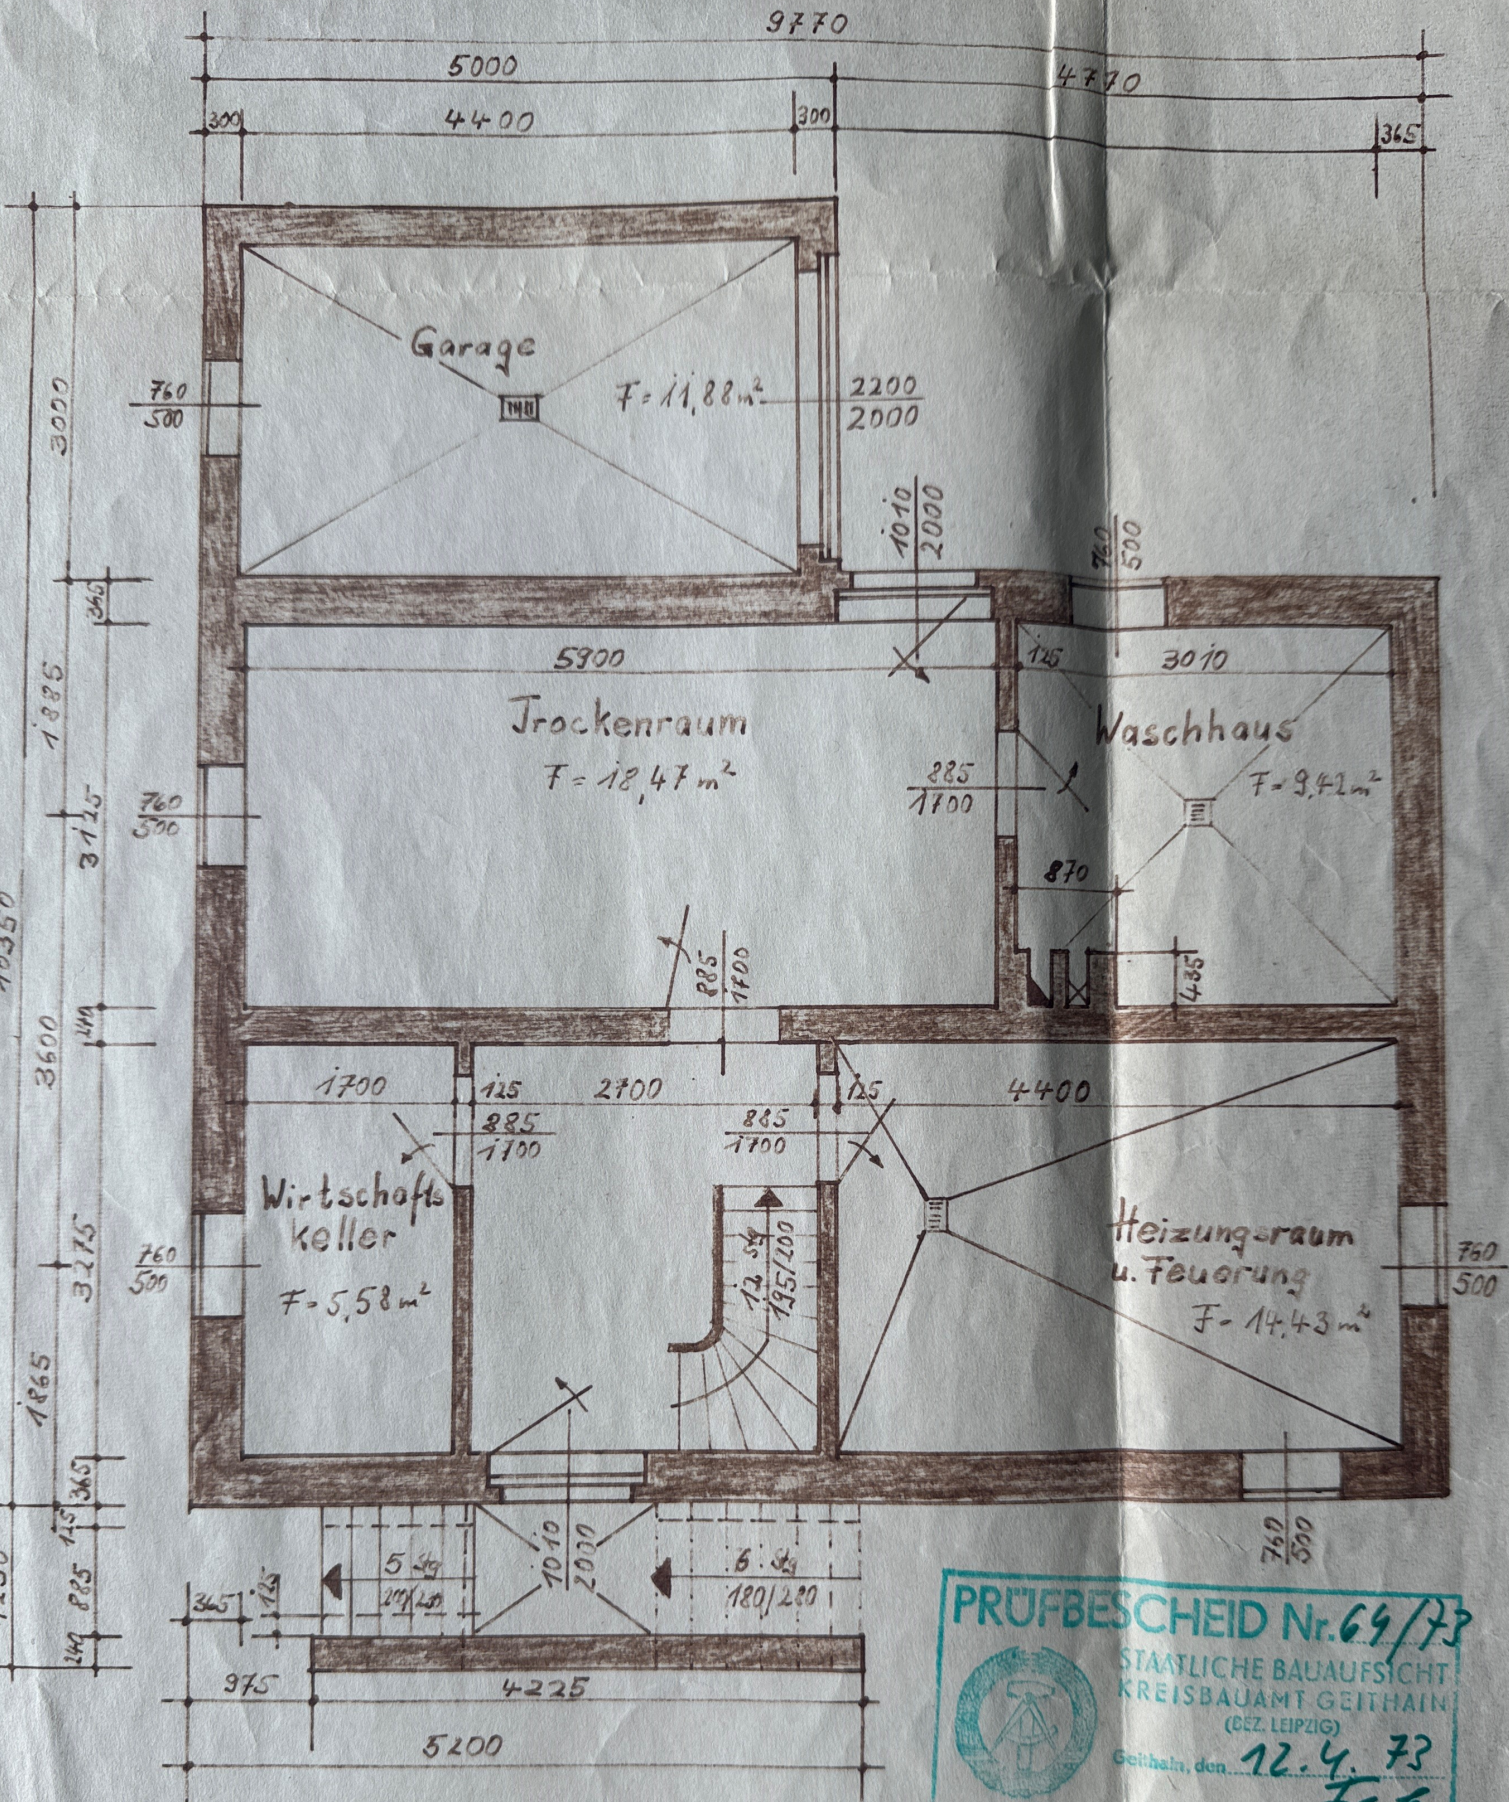

			Fertigteilhaus Typ HW 100	
1973	21.3.	Seite	Kellergeschoßgrundriß	M 1:50
			Außenmauerwerk: Schwebbetonsteine + MZ 150 MG II	
			Decke: Stahlträger TT 16 Stahlbeton Hohlplatten	