


Grundriss
Erdgeschoss

GESAMTES
ERDGESCHOSS
MIT ELEKTROHEIZUNG

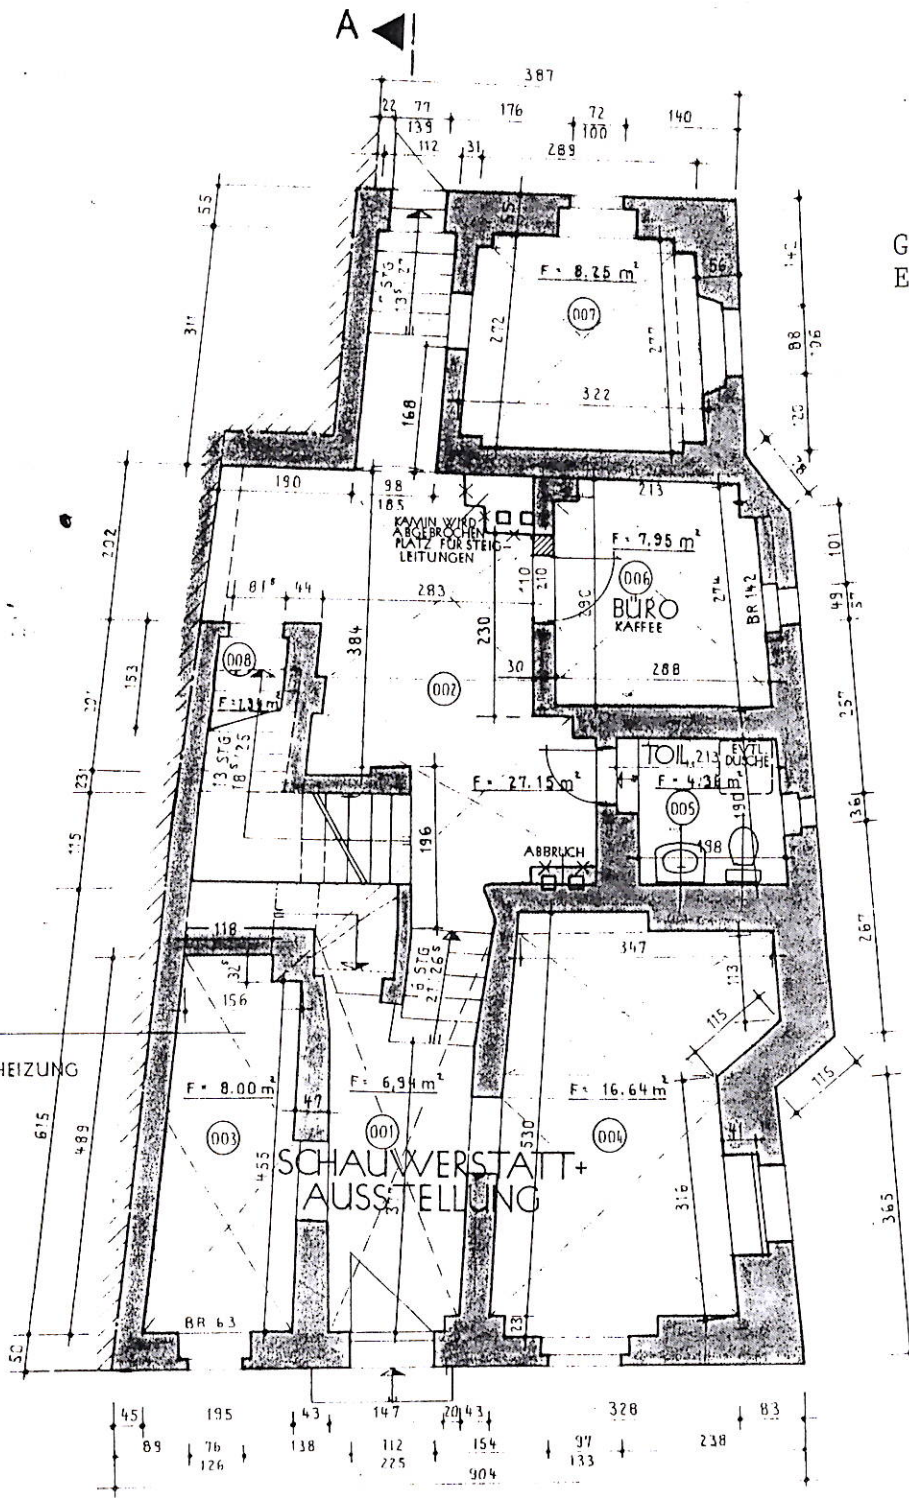

NEIBSTRASSE