




Flurstück: 222/40
Flur: 2
Gemarkung: Sommersdorf

Gemeinde: Sommersdorf
Kreis: Börde

Erstellt am 03.06.2024
Aktualität der Daten: 01.06.2024

5781680

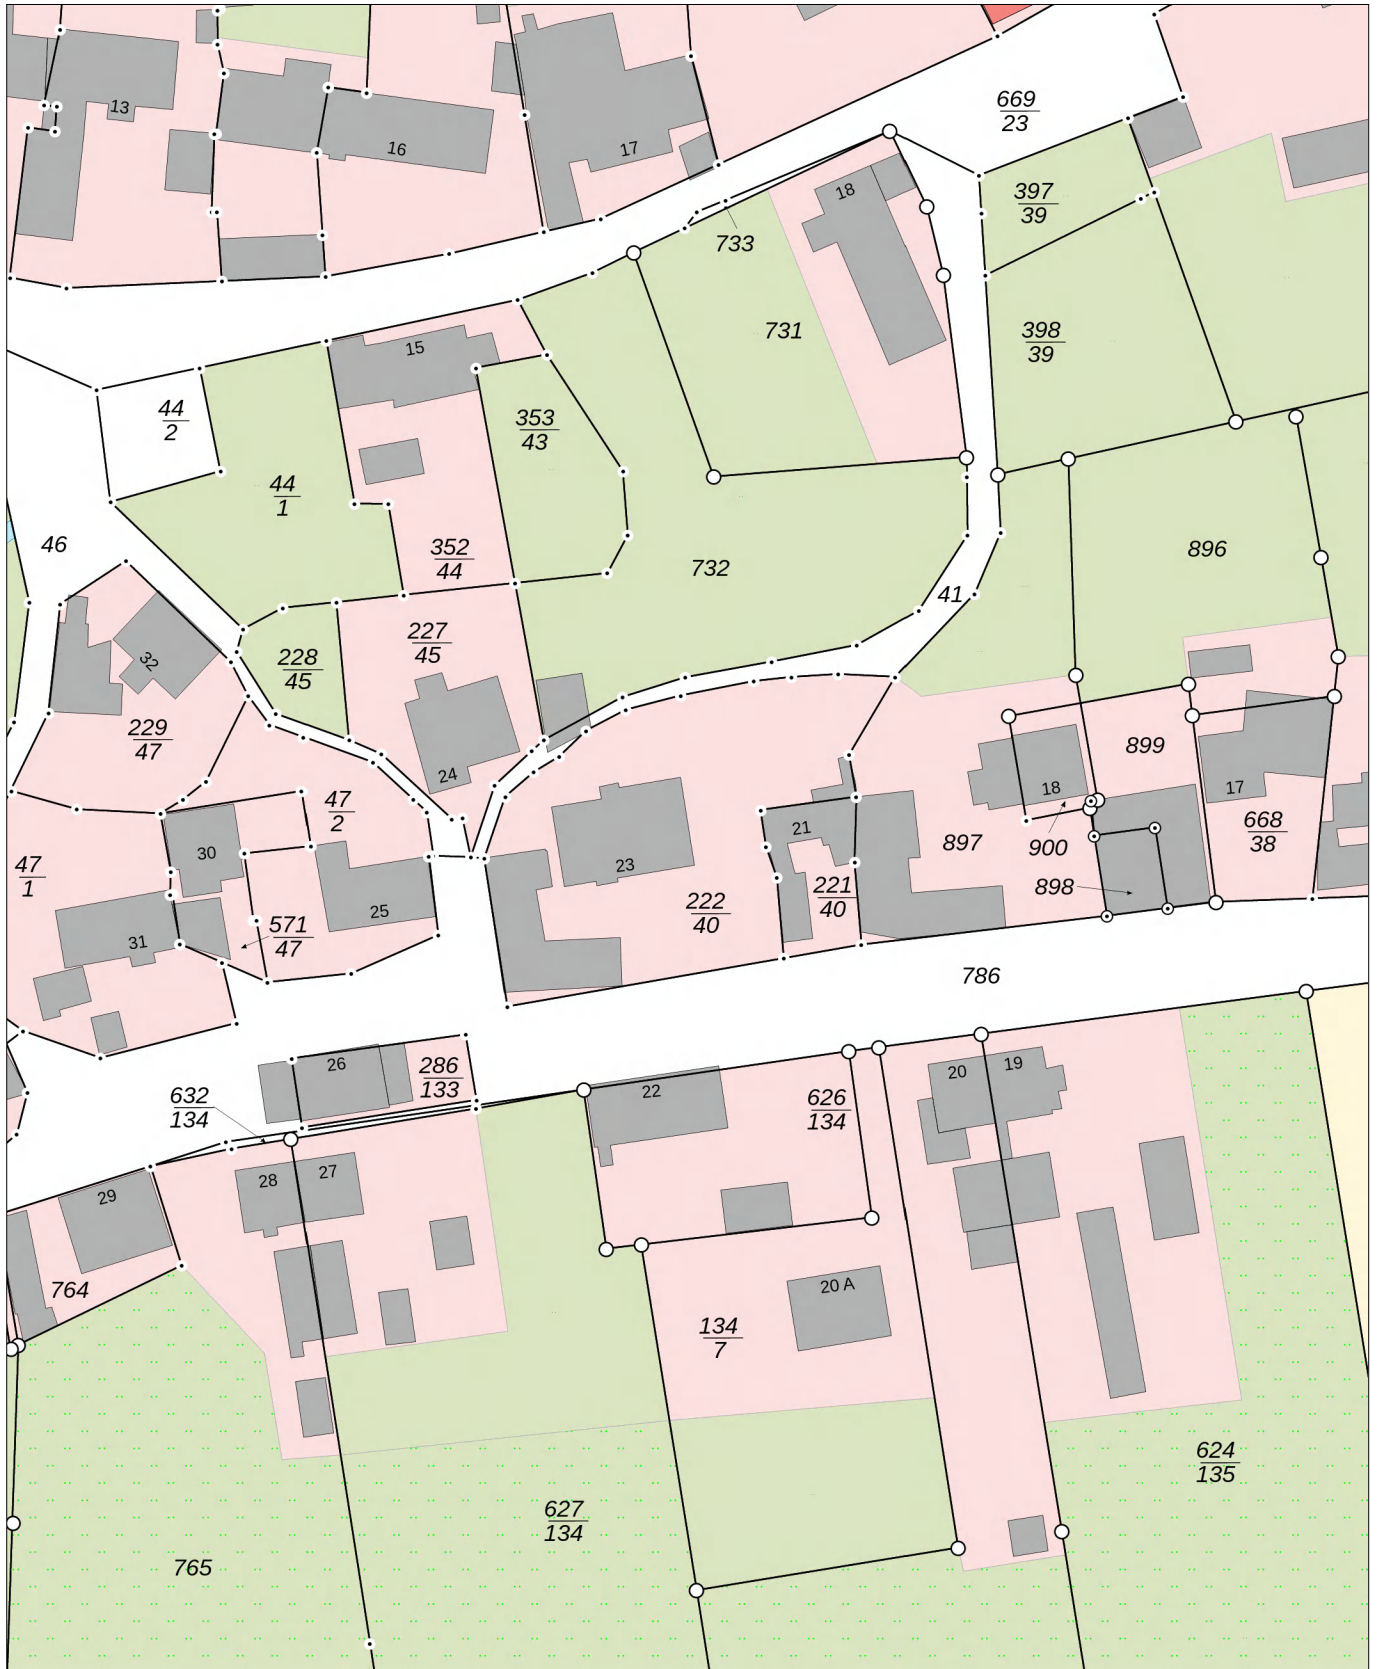

32642640

LVerGeo 894a
Stand 07/23

5781460
Maßstab: 1:1000
0 10 20 30 Meter

Dieser Auszug darf unter der Datenlizenz Deutschland – Namensnennung – 2.0 frei verwendet werden. Es gelten die Nutzungsbedingungen für die Daten der Landesvermessung, des Liegenschaftskatasters, des Geobasisinformationssystems und der Grundstückswertermittlung des Landesamtes für Vermessung und Geoinformation Sachsen-Anhalt (LVerGeo). Er stellt keine rechtsverbindliche Auskunft dar und darf nicht als amtlicher Auszug (z.B. zur Vorlage im Baugenehmigungsverfahren) verwendet werden.