




Flurstück: 361/224
Flur: 4
Gemarkung: Osterweddingen

Gemeinde: Sülzetal
Kreis: Börde

Erstellt am 15.03.2024
Aktualität der Daten: 14.03.2024

5768606

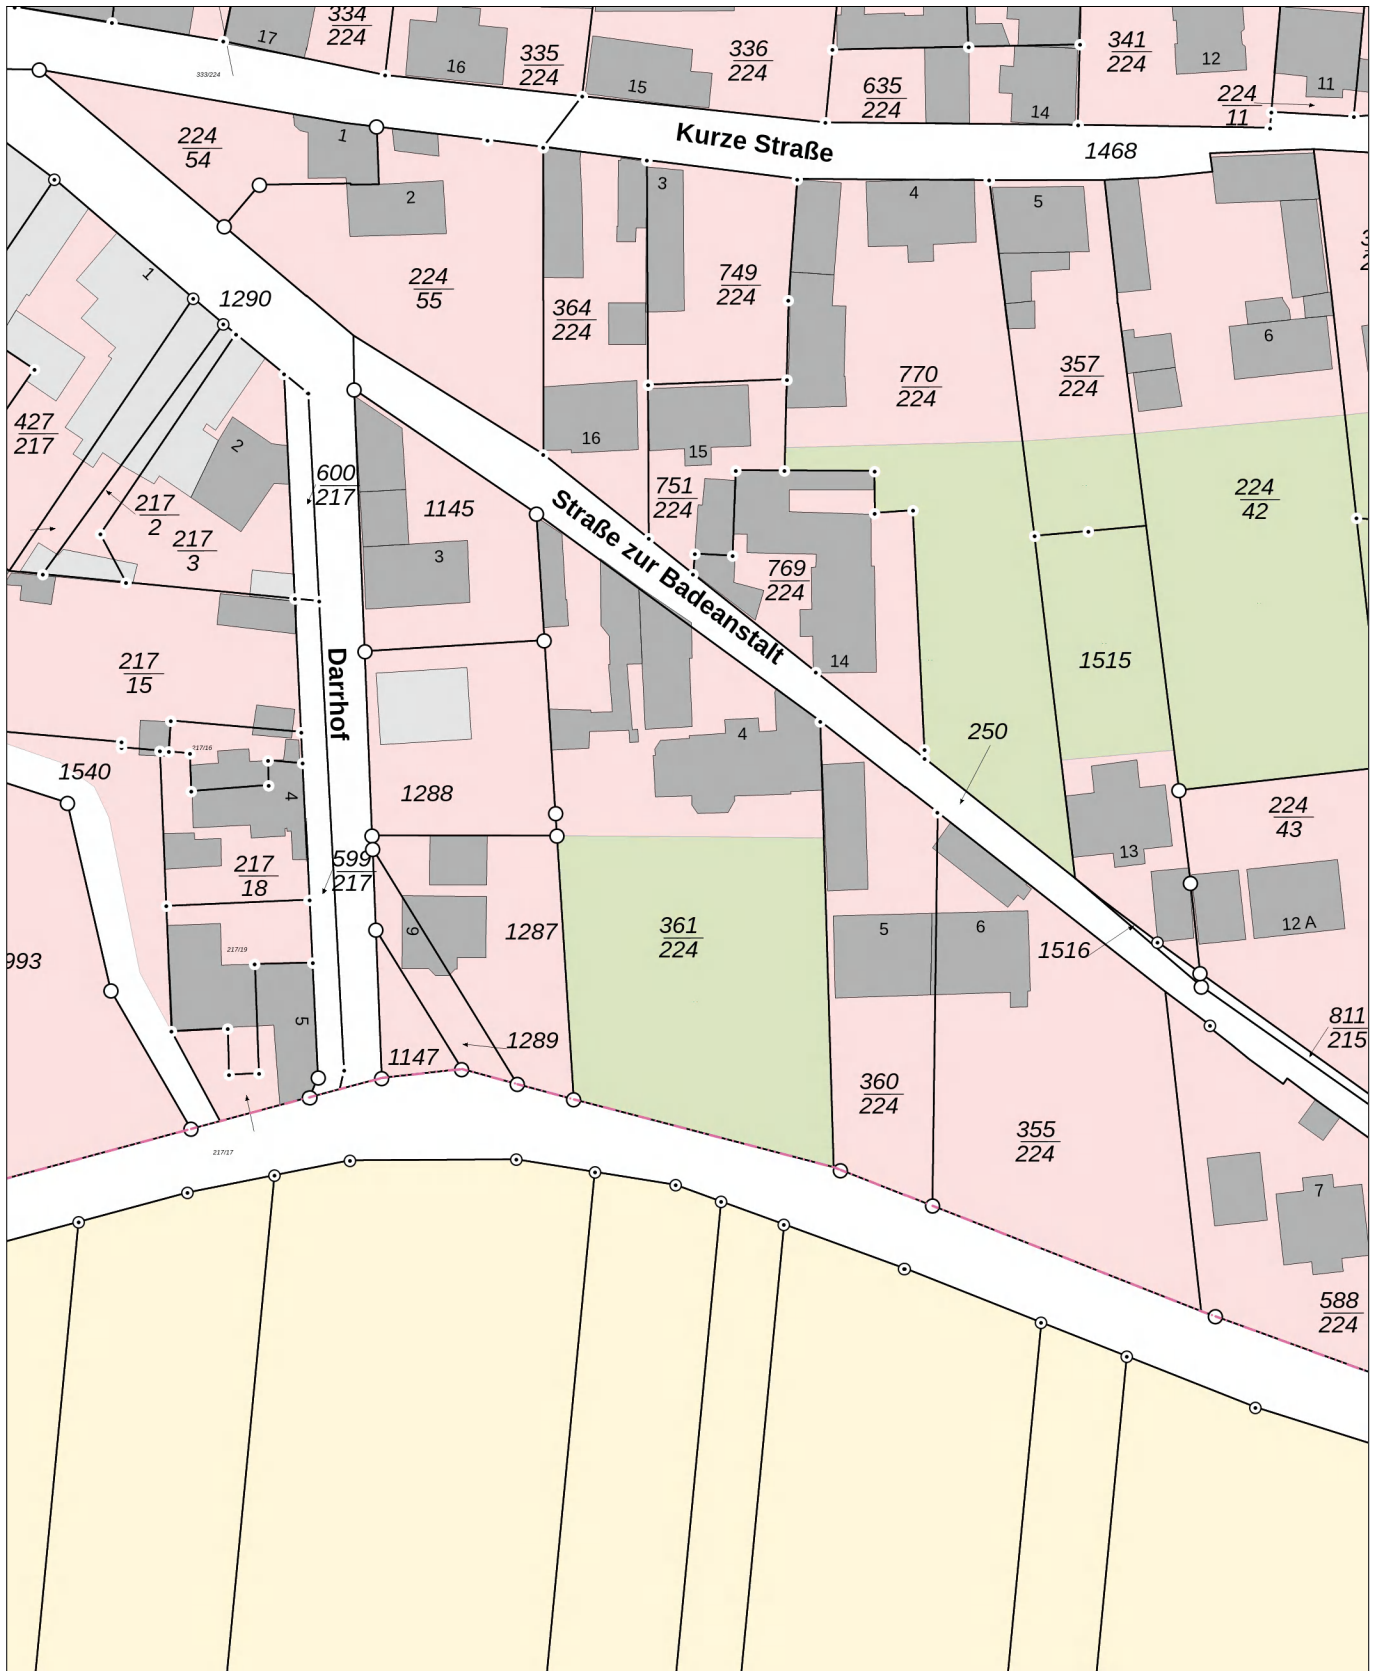

32677003

5768386
Maßstab: 1:1000
0 10 20 30 Meter

Dieser Auszug darf unter der Datenlizenz Deutschland – Namensnennung – 2.0 frei verwendet werden. Es gelten die Nutzungsbedingungen für die Daten der Landesvermessung, des Liegenschaftskatasters, des Geobasisinformationssystems und der Grundstückswertermittlung des Landesamtes für Vermessung und Geoinformation Sachsen-Anhalt (LVerGeo). Er stellt keine rechtsverbindliche Auskunft dar und darf nicht als amtlicher Auszug (z.B. zur Vorlage im Baugenehmigungsverfahren) verwendet werden.

LVerGeo 894a
Stand 07/23
32678823