


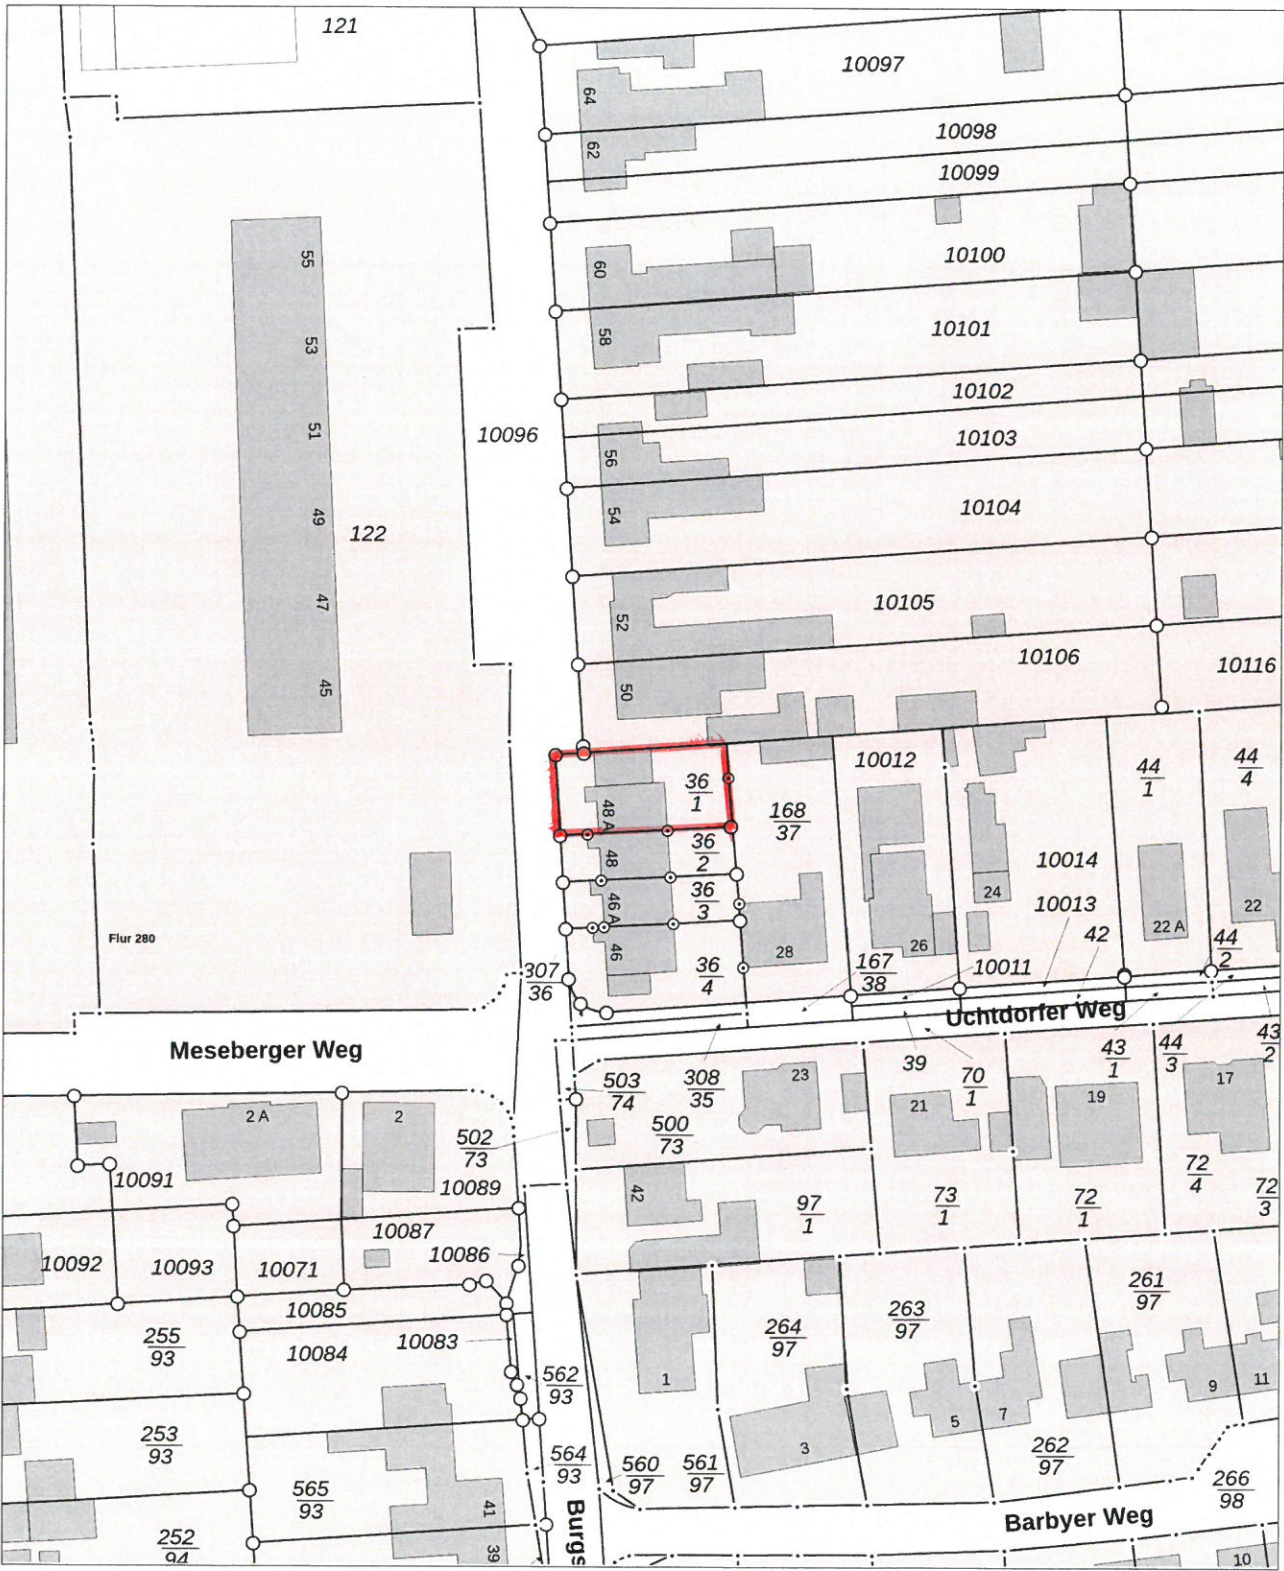

Flurstück: 36/1
Flur: 280
Gemarkung: Magdeburg

Gemeinde: Magdeburg, Landeshauptstadt
Kreis: Magdeburg

Erstellt am 15.05.2024
Aktualität der Daten: 14.05.2024



5782484
Maßstab: 1:1000
0 10 20 30 Meter

Dieser Auszug darf unter der Datenlizenz Deutschland – Namensnennung – 2.0 frei verwendet werden. Es gelten die Nutzungsbedingungen für die Daten der Landesvermessung, des Liegenschaftskatasters, des Geobasisinformationssystems und der Grundstückswertermittlung des Landesamtes für Vermessung und Geoinformation Sachsen-Anhalt (LVermGeo). Er stellt keine rechtsverbindliche Auskunft dar und darf nicht als amtlicher Auszug (z.B. zur Vorlage im Baugenehmigungsverfahren) verwendet werden.

LVermGeo 894a
Stand 07/23

5782704

32679238

32679078