


ANSICHT NÖRD-WEST

Haus 1

Haus 2

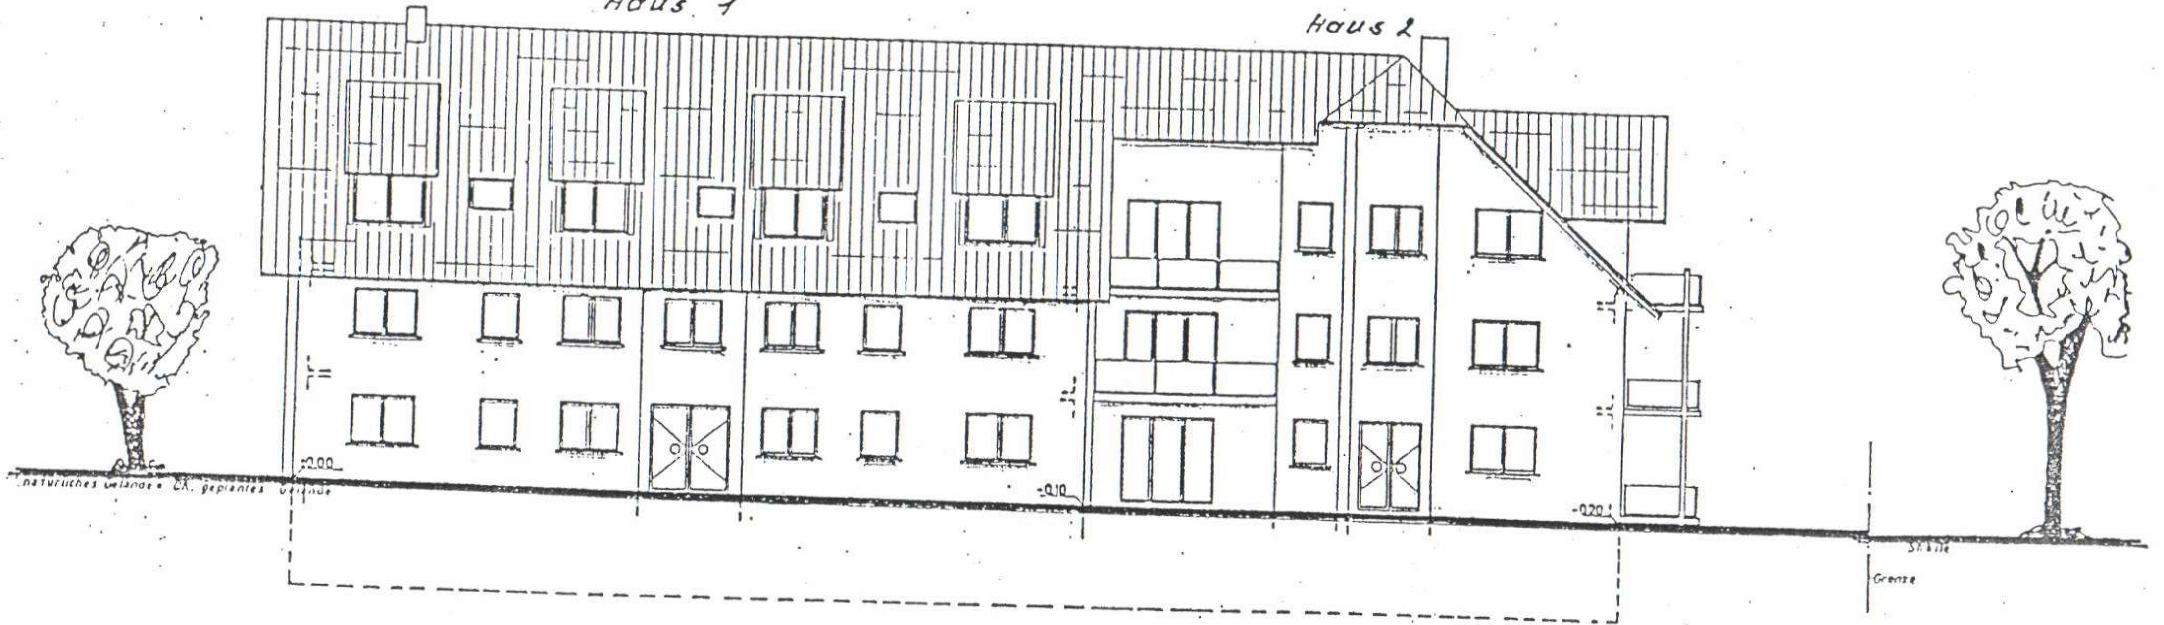

Friedensstraße in Bebertal: 30 Wohneinheiten

ANSICHT VON NORD-OST

Haus 3


Haus 2

Haus 1



Friedensstraße in Bebertal: 30 Wohneinheiten



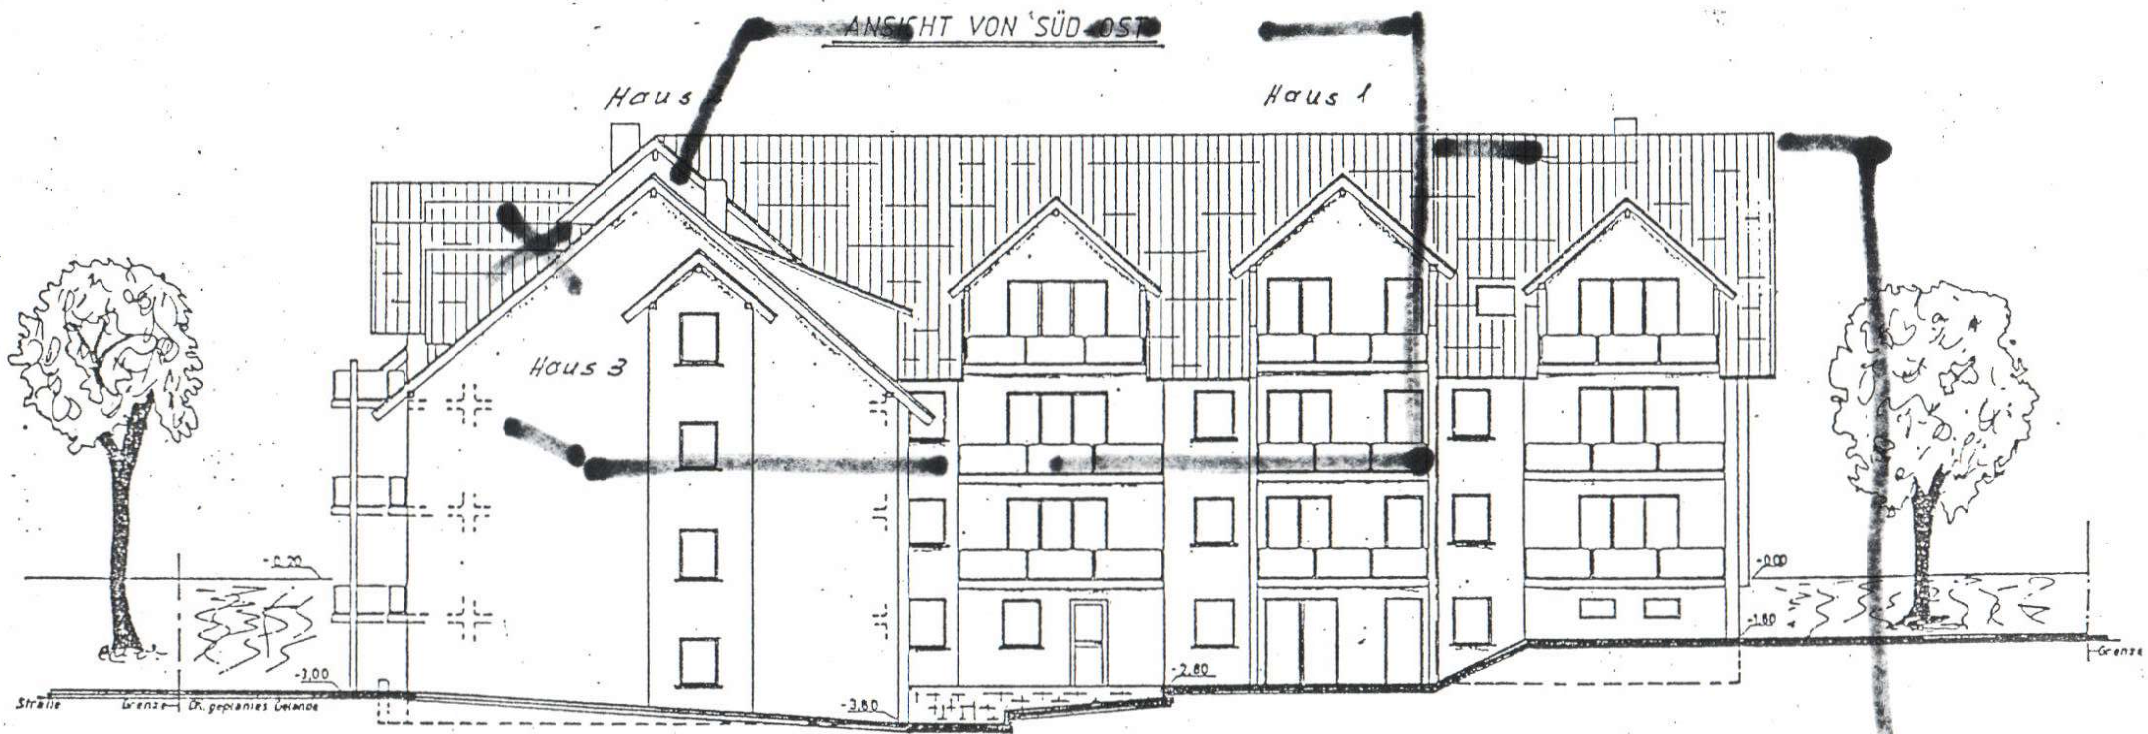

Friedensstraße in Bebertal: 30 Wohneinheiten