



Vermessungs- und Katasterverwaltung Niedersachsen

Gemeinde: Wolfsburg, Stadt
Gemarkung: Wendschott
Flur: 5 Flurstück: 87/7


Liegenschaftskarte 1:1000

Standardpräsentation

Erstellt am 07.05.2025
Aktualität der Daten 03.05.2025

N = 5814127

E = 32625332

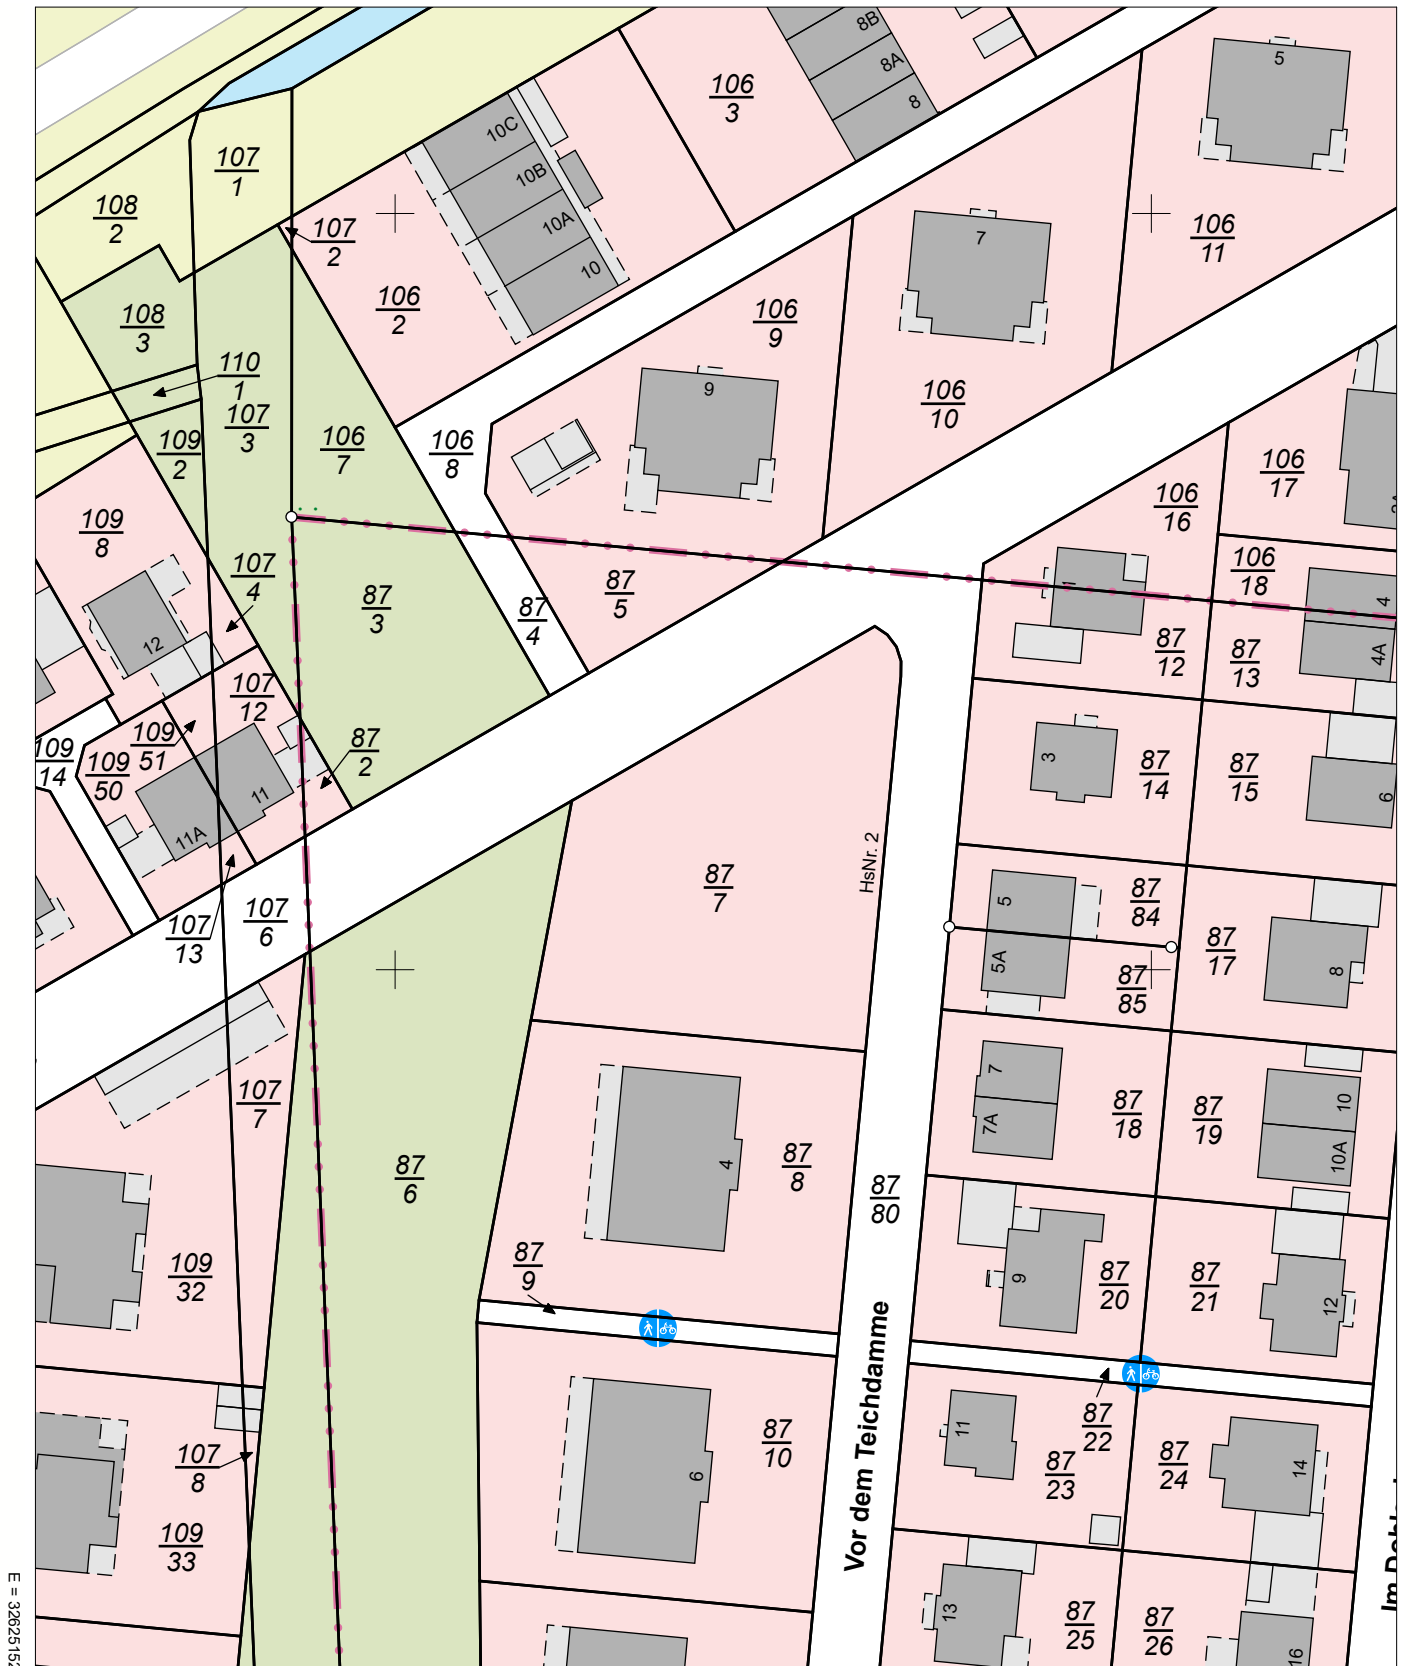

N = 5813907

Maßstab 1:1000

0 10 20 30 Meter

Verantwortlich für den Inhalt:

Landesamt für Geoinformation und Landesvermessung Niedersachsen
Regionaldirektion Braunschweig-Wolfsburg - Katasteramt Wolfsburg -
Siegfried-Ehlers-Straße 2
38440 Wolfsburg

Bereitgestellt durch:

Volksbank BraWo Immobilien GmbH

Bohlweg 8
38100 Braunschweig

Zeichen:

Bei einer Verwertung für nichteigene oder wirtschaftliche Zwecke oder einer öffentlichen Wiedergabe sind die Allgemeinen Geschäfts- und Nutzungsbedingungen (AGNB) zu beachten; ggf. sind erforderliche Nutzungsrechte über einen zusätzlich mit der für den Inhalt verantwortlichen Behörde abzuschließenden Nutzungsvertrag zu erwerben.