


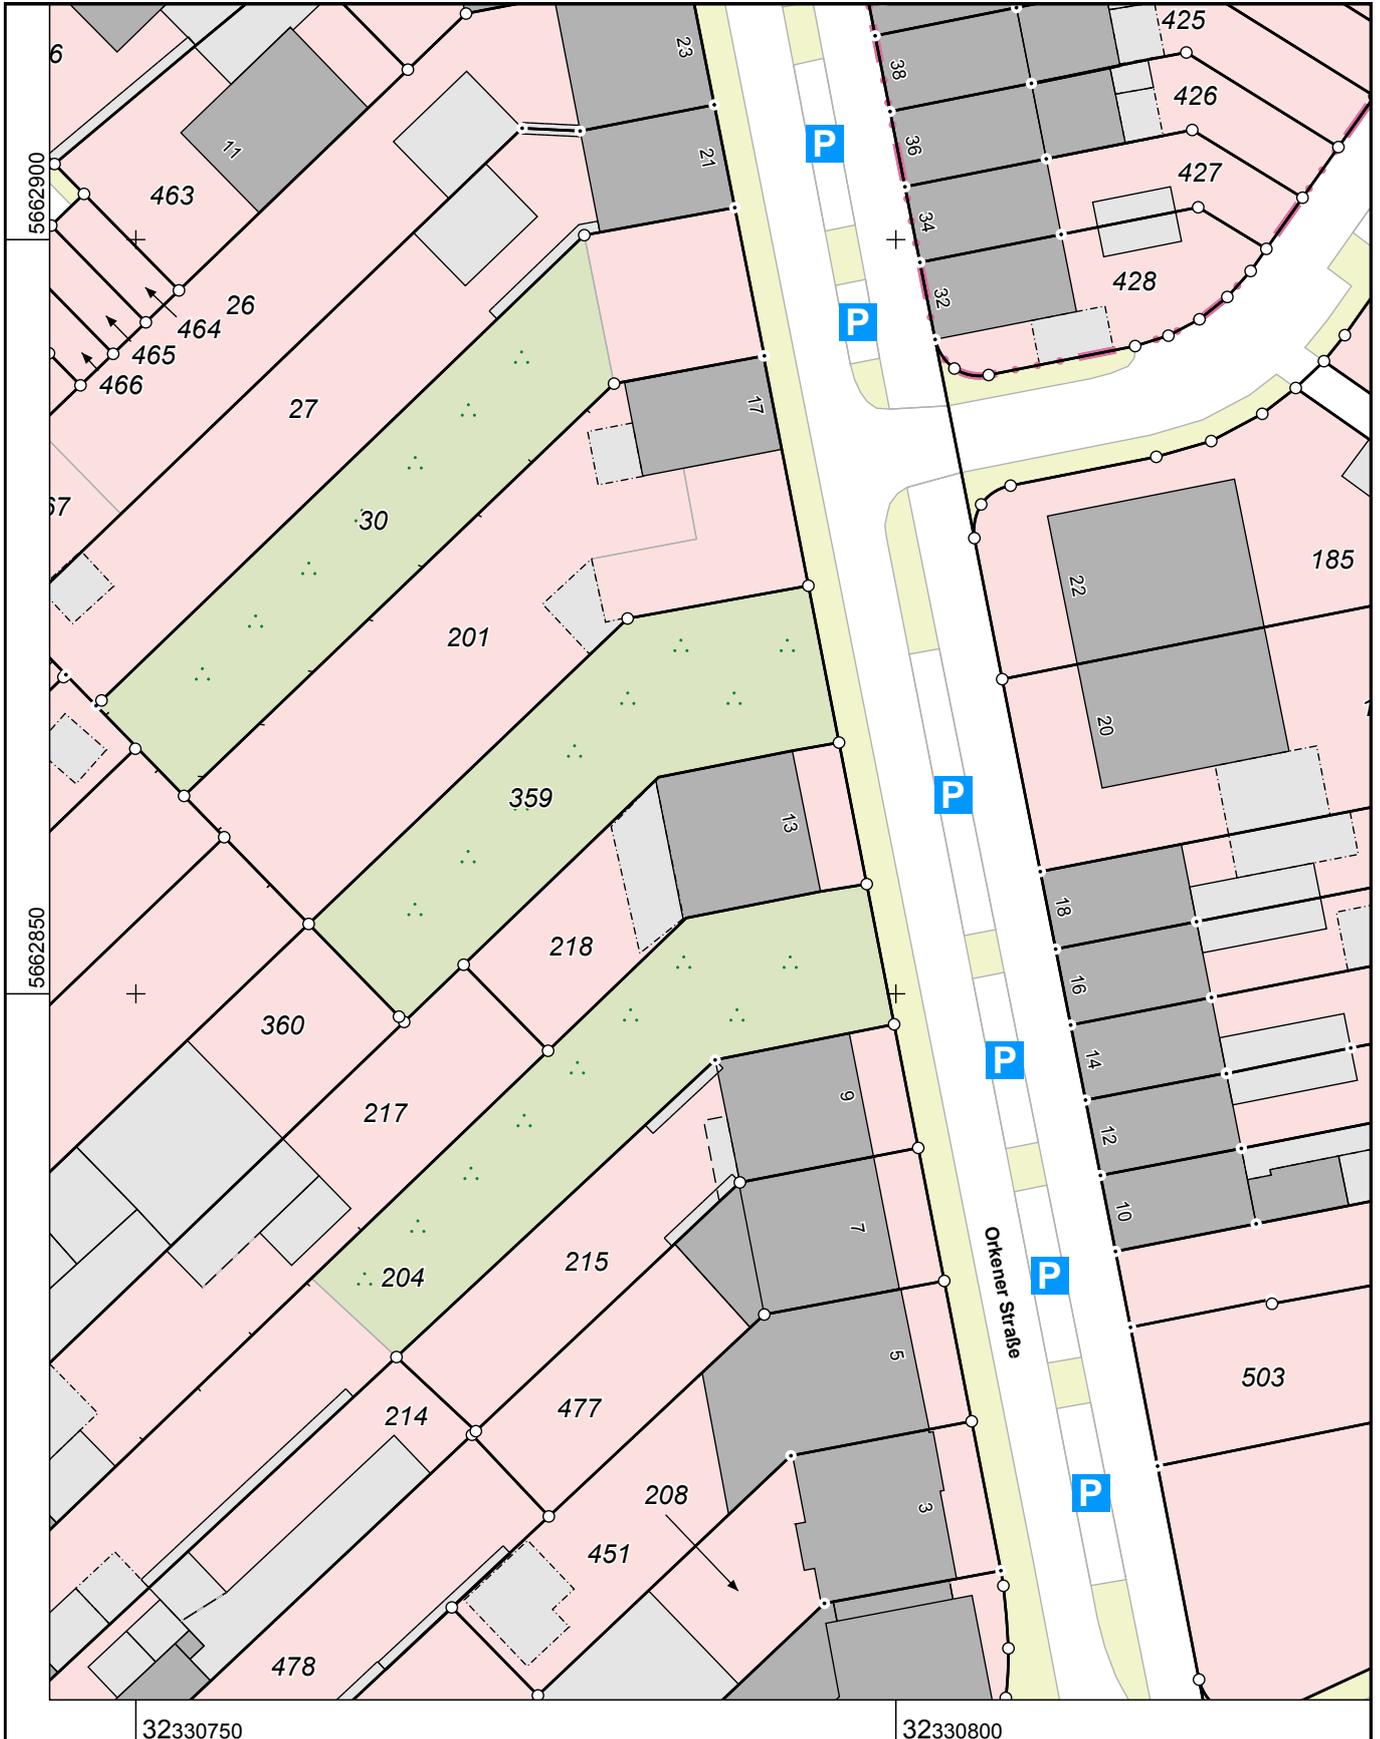


Flurstück: 218
Flur: 4
Gemarkung: Grevenbroich
Orkener Straße 13, Grevenbroich

Erstellt: 25.01.2024



Maßstab 1 : 500

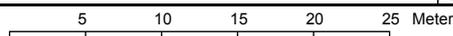

Die Nutzung dieses Auszuges ist im Rahmen des § 11 (1) DVOzVermKatG NRW zulässig. Zuwiderhandlungen werden nach § 27 VermKatG NRW verfolgt.