



Der Notar *Stumpf*

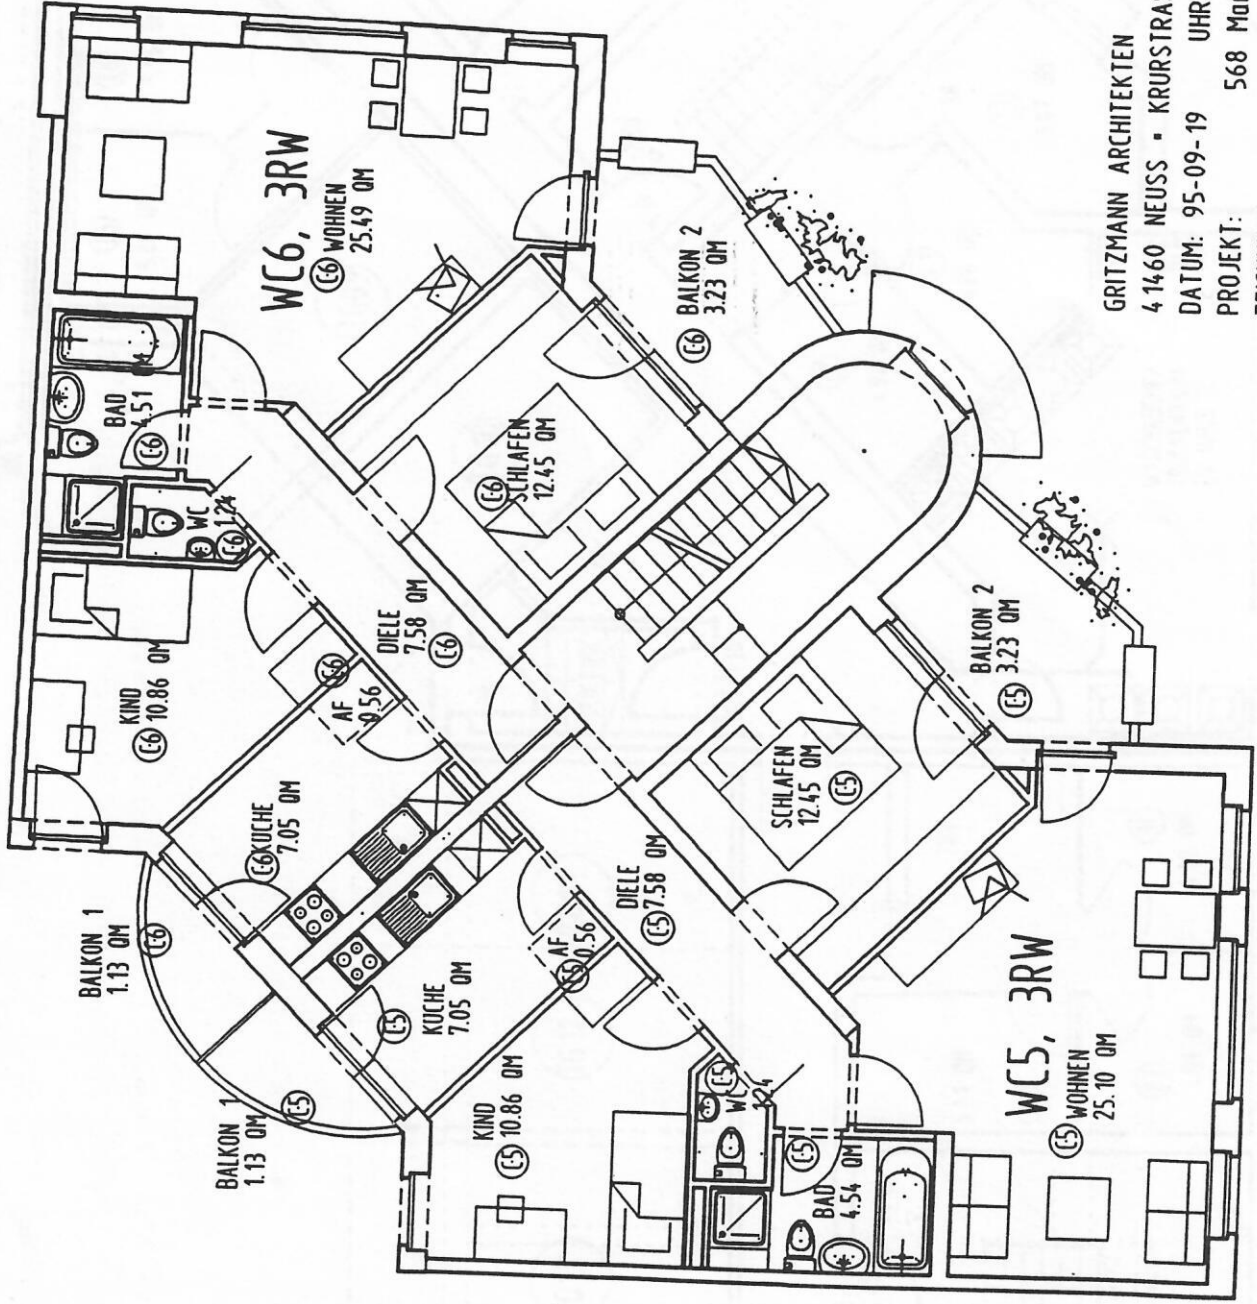

GRITZMANN ARCHITEKTEN
4 1460 NEUSS - KRURSTRASSE 51
DATUM: 95-09-19 UHRZEIT: 15:35:01
PROJEKT: 568 Marienstrasse
ZEICHNUNG: HAUS C 2.0G
TB: 1032 Teilbildname: 2.0G HAUS C / GRUNDRISS
TB: 442 Teilbildname: HAUS C 2.0G / MD
TB: 482 Teilbildname: HAUS C 2.0G / BESCHRIFTUNG

Anlage zur notariellen Verhandlung
 vom 29.11.1985
 (Nr. der Urk.-Rolle 1676/1985)
 Der Notar: *[Signature]*

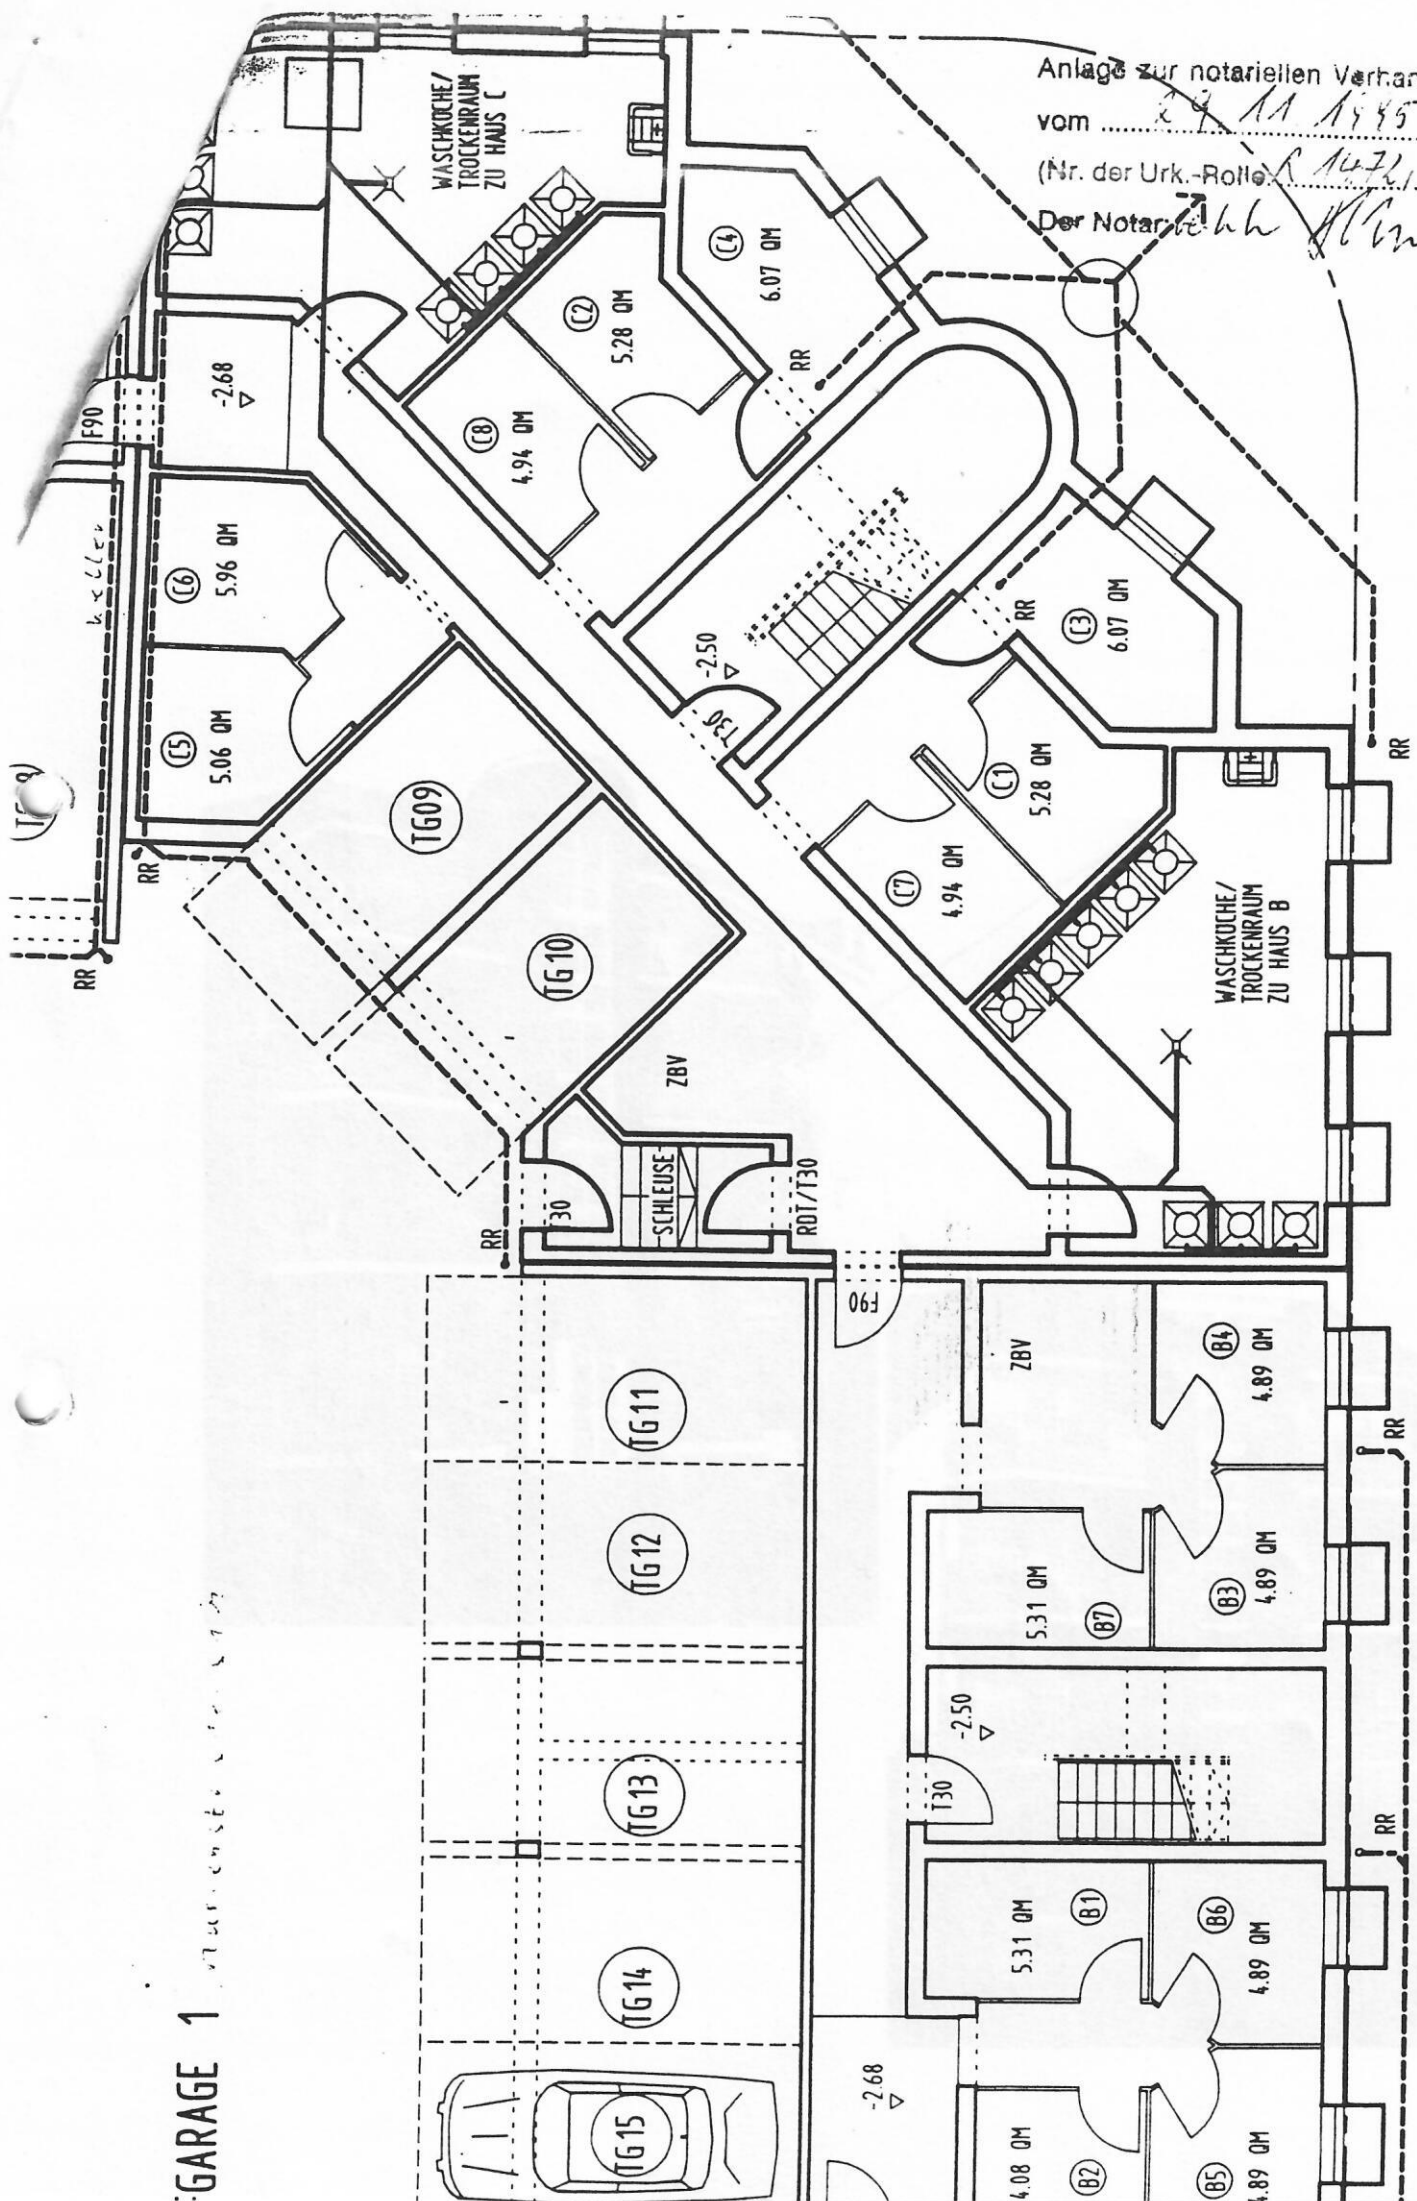

GARAGE 1