


OK BELAG TGA

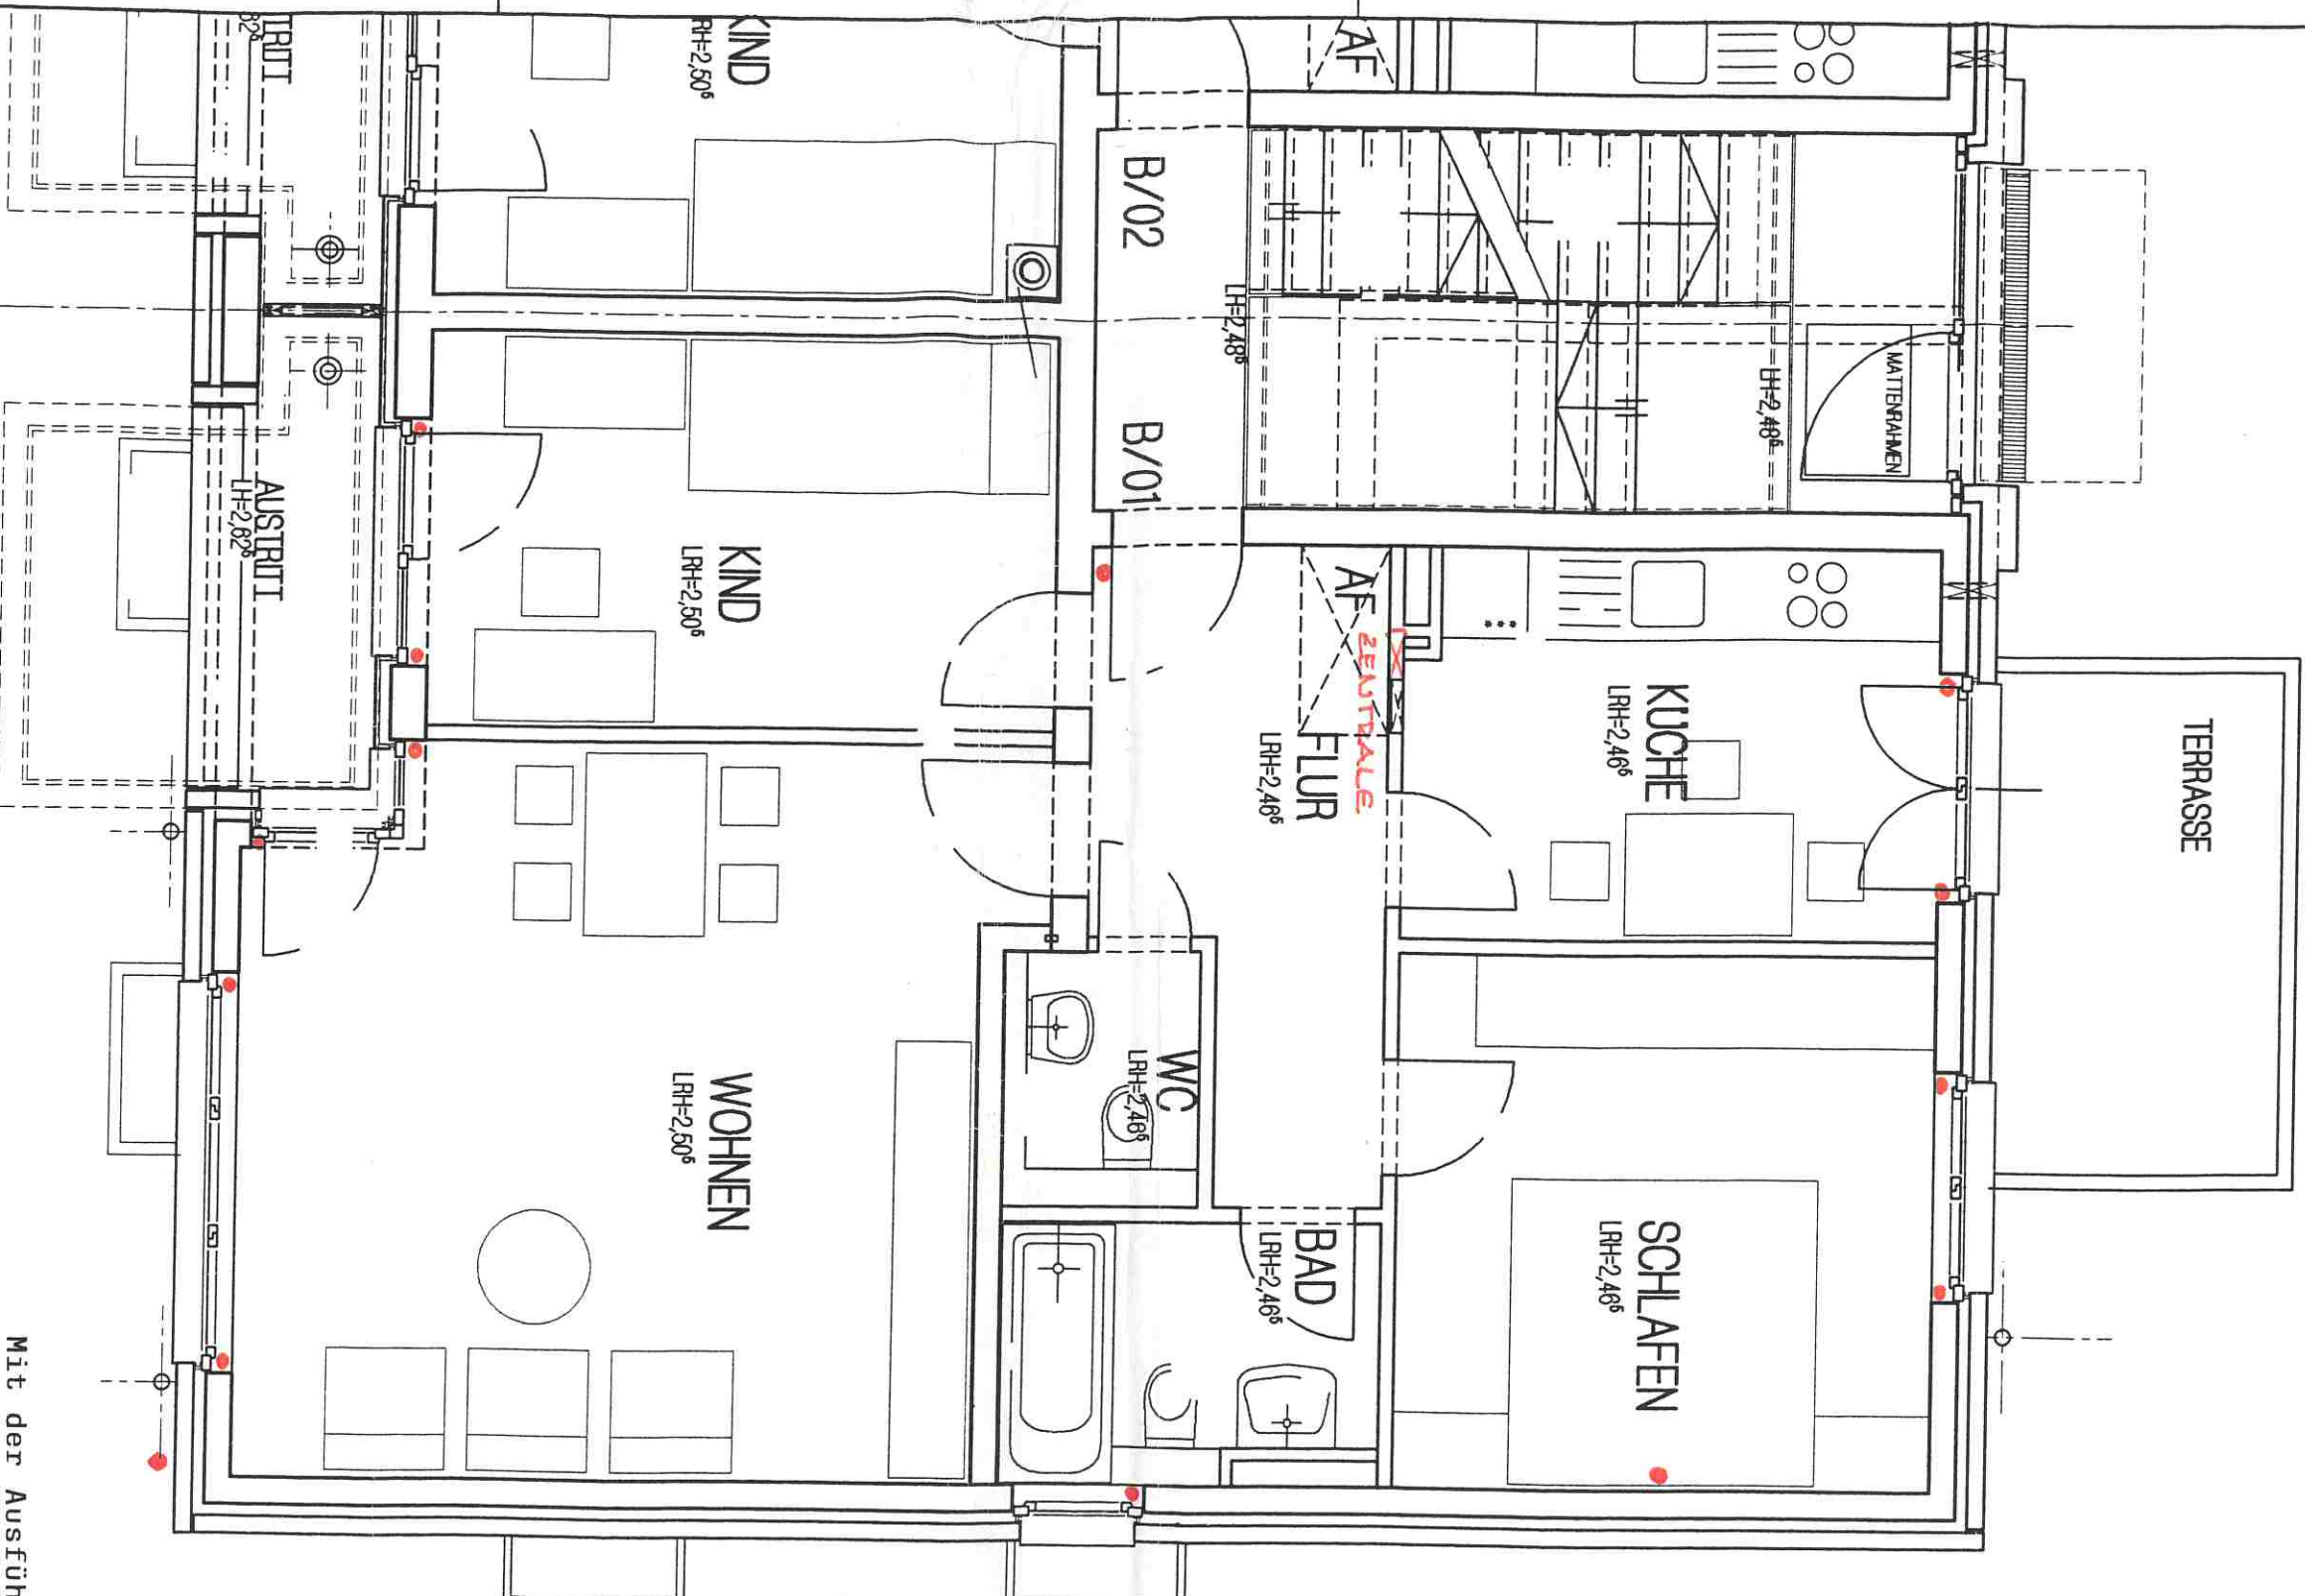

UP-DOSEN FÜR DEN
SPÄTEREN EINBAU
EINER ABKÄULAGE

dipl.-Ing. plake
bauplanungs-gmbh
cyrilakusplatz 1
41468 neuss
tel.: 02131/35015
fax: 02131/32329

Mit der Ausführungsplanung in der dar-
gestellten Form bin ich einverstanden.

Neuss, 29.4.98

Dr. Wilfried Kell...

BYH AM SRÖNE MEERKE
2 MFH ERDGESCHOSS