

# Auszug aus den Geobasisinformationen

Liegenschaftskarte



Rheinland-Pfalz

VERMESSUNGS- UND  
KATASTERAMT RHEINPFALZ


Stadtverwaltung Speyer  
Fachbereich 5 / 530  
06. JUNI 2023  
Bearbeiter: \_\_\_\_\_

Hergestellt am 31.05.2023

Flurstück: 4701/43  
Gemarkung: Speyer (4101)

Gemeinde: Speyer  
Landkreis: Stadt Speyer

Pestalozzistraße 4  
76829 Landau in der Pfalz

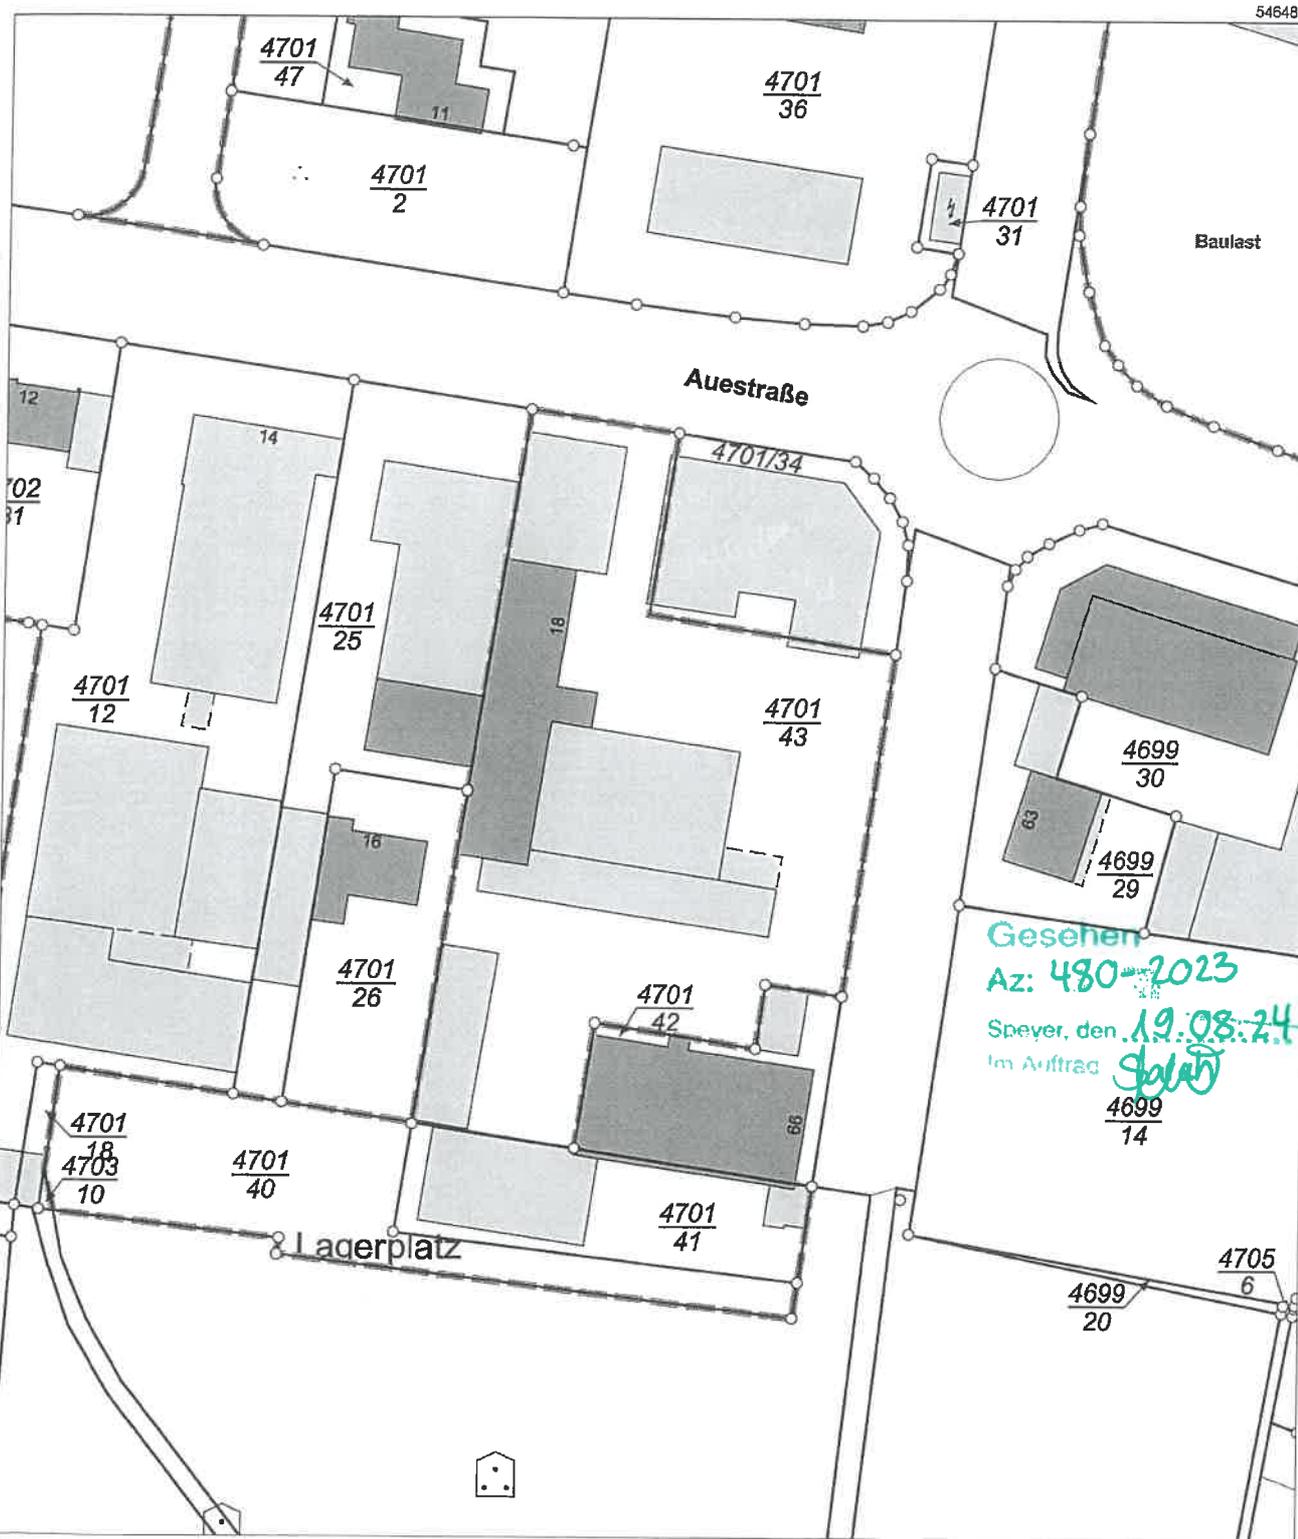

Gesehen  
Az: 480-2023  
Speyer, den. 19.08.24  
Im Auftrag *Speyer*  
4699/14

32458923

32459103

5464623

5464833

Maßstab 1 : 1 000 0 10 20 30 Meter

Vervielfältigungen für eigene Zwecke sind zugelassen. Eine unmittelbare oder mittelbare Vermarktung, Umwandlung oder Veröffentlichung der Geobasisinformationen bedarf der Zustimmung der zuständigen Vermessungs- und Katasterbehörde (§ 12 Landesgesetz über das amtliche Vermessungswesen)

Hergestellt durch das Vermessungs- und Katasteramt Rheinland-Pfalz.