





HUSTADTRING

SCHATTBACHSTRASSE

ROBERT - KOCH - STRASSE

ABWEICHUNGEN BLEIBEN VORBEHALTEN!

BOCHUM 20, 22, 25, 29
HUSTADTRING

-  20 22 EIGENTUMSWOHNUNGEN
22 GARAGEN
-  22 11 EINFAMILIENHAUSER
11 GARAGEN
-  25 7 EINFAMILIENHAUSER
7 GARAGEN
-  29 12 EINFAMILIENHAUSER
12 GARAGEN

BEBAUUNGSPLAN
M. 1:1000


GAGFAH

ZWEIGNIEDERLASSUNG ESSEN
RUF: 77 31 54 - 57



WOHNUNG NR. (11) (13) (15) (17)
WOHNFLÄCHE RD. 96,0 qm

WOHNUNG NR. (12) (14) (16)
WOHNFLÄCHE RD. 78,0 qm

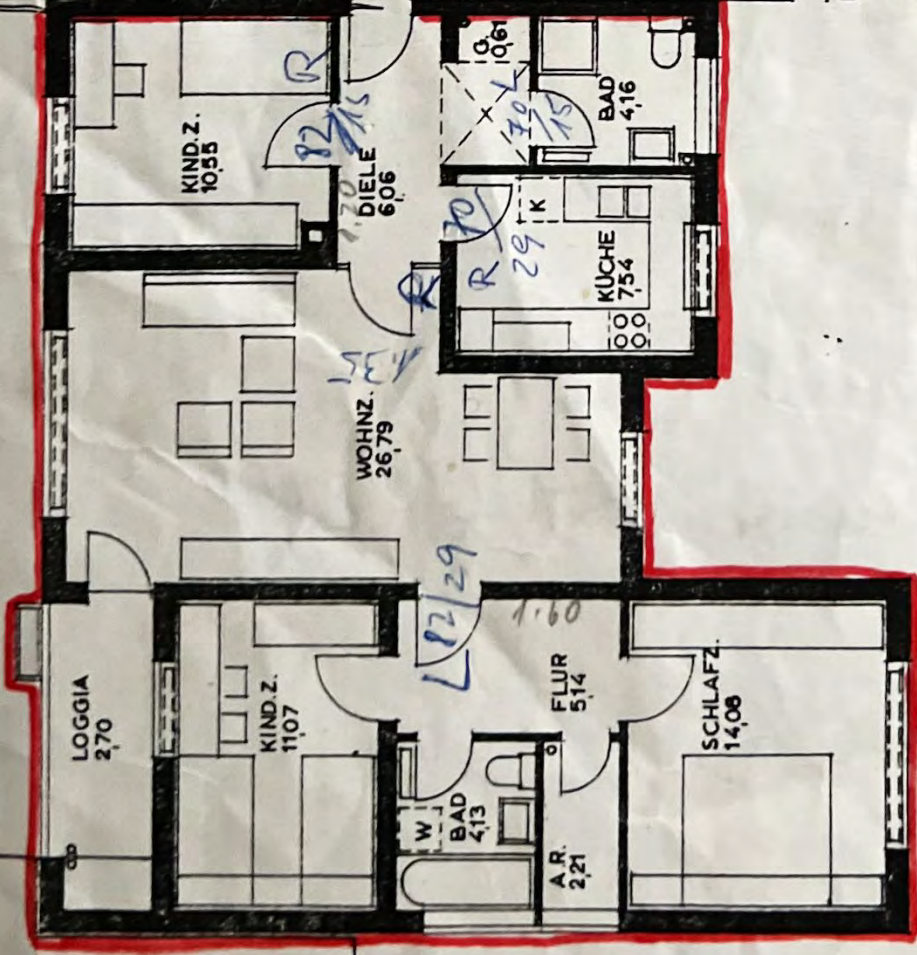

HS. (2)

HS. (4)


HS. (3)

BOCHUM 20
HUSTADTRING
M. 1 : 1 0 0

GAGFAH
ZWEI NIEDERLASSUNG ESSEN
RUF: 77 31 54-57

ERDGESCHOSS
1 - 3. OBERGESCHOSS

ALLE FLÄCHEN SIND AUF DEN ROHBAU BEZOGEN!
ABWEICHUNGEN BLEIBEN VORBEHALTEN!

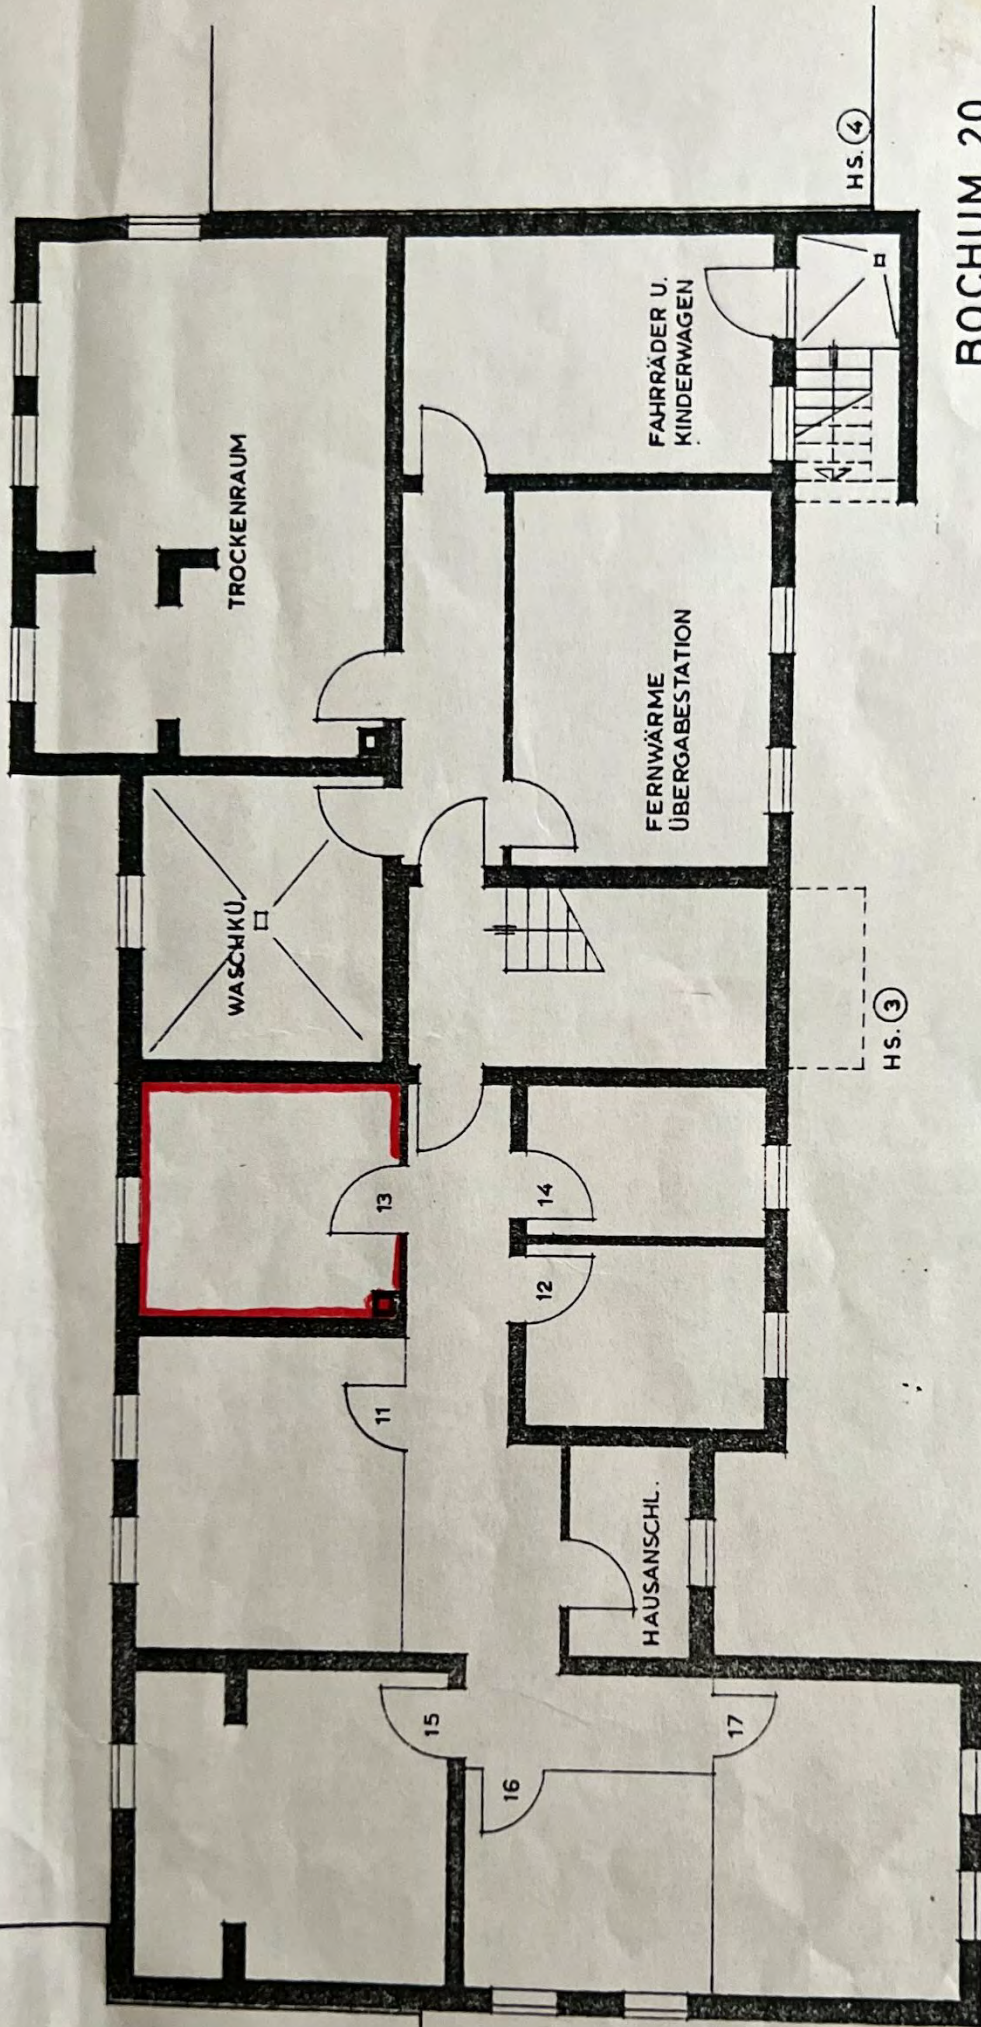

BOCHUM 20

HUSTADTRING

M. 1 : 1 0 0

GAGFAH

ZWEIGNIEDERLASSUNG ESSEN
 RUF : 77 31 54 - 57

K E L L E R G E S C H O S S

ABWEICHUNGEN BLEIBEN VORBEHALTEN!