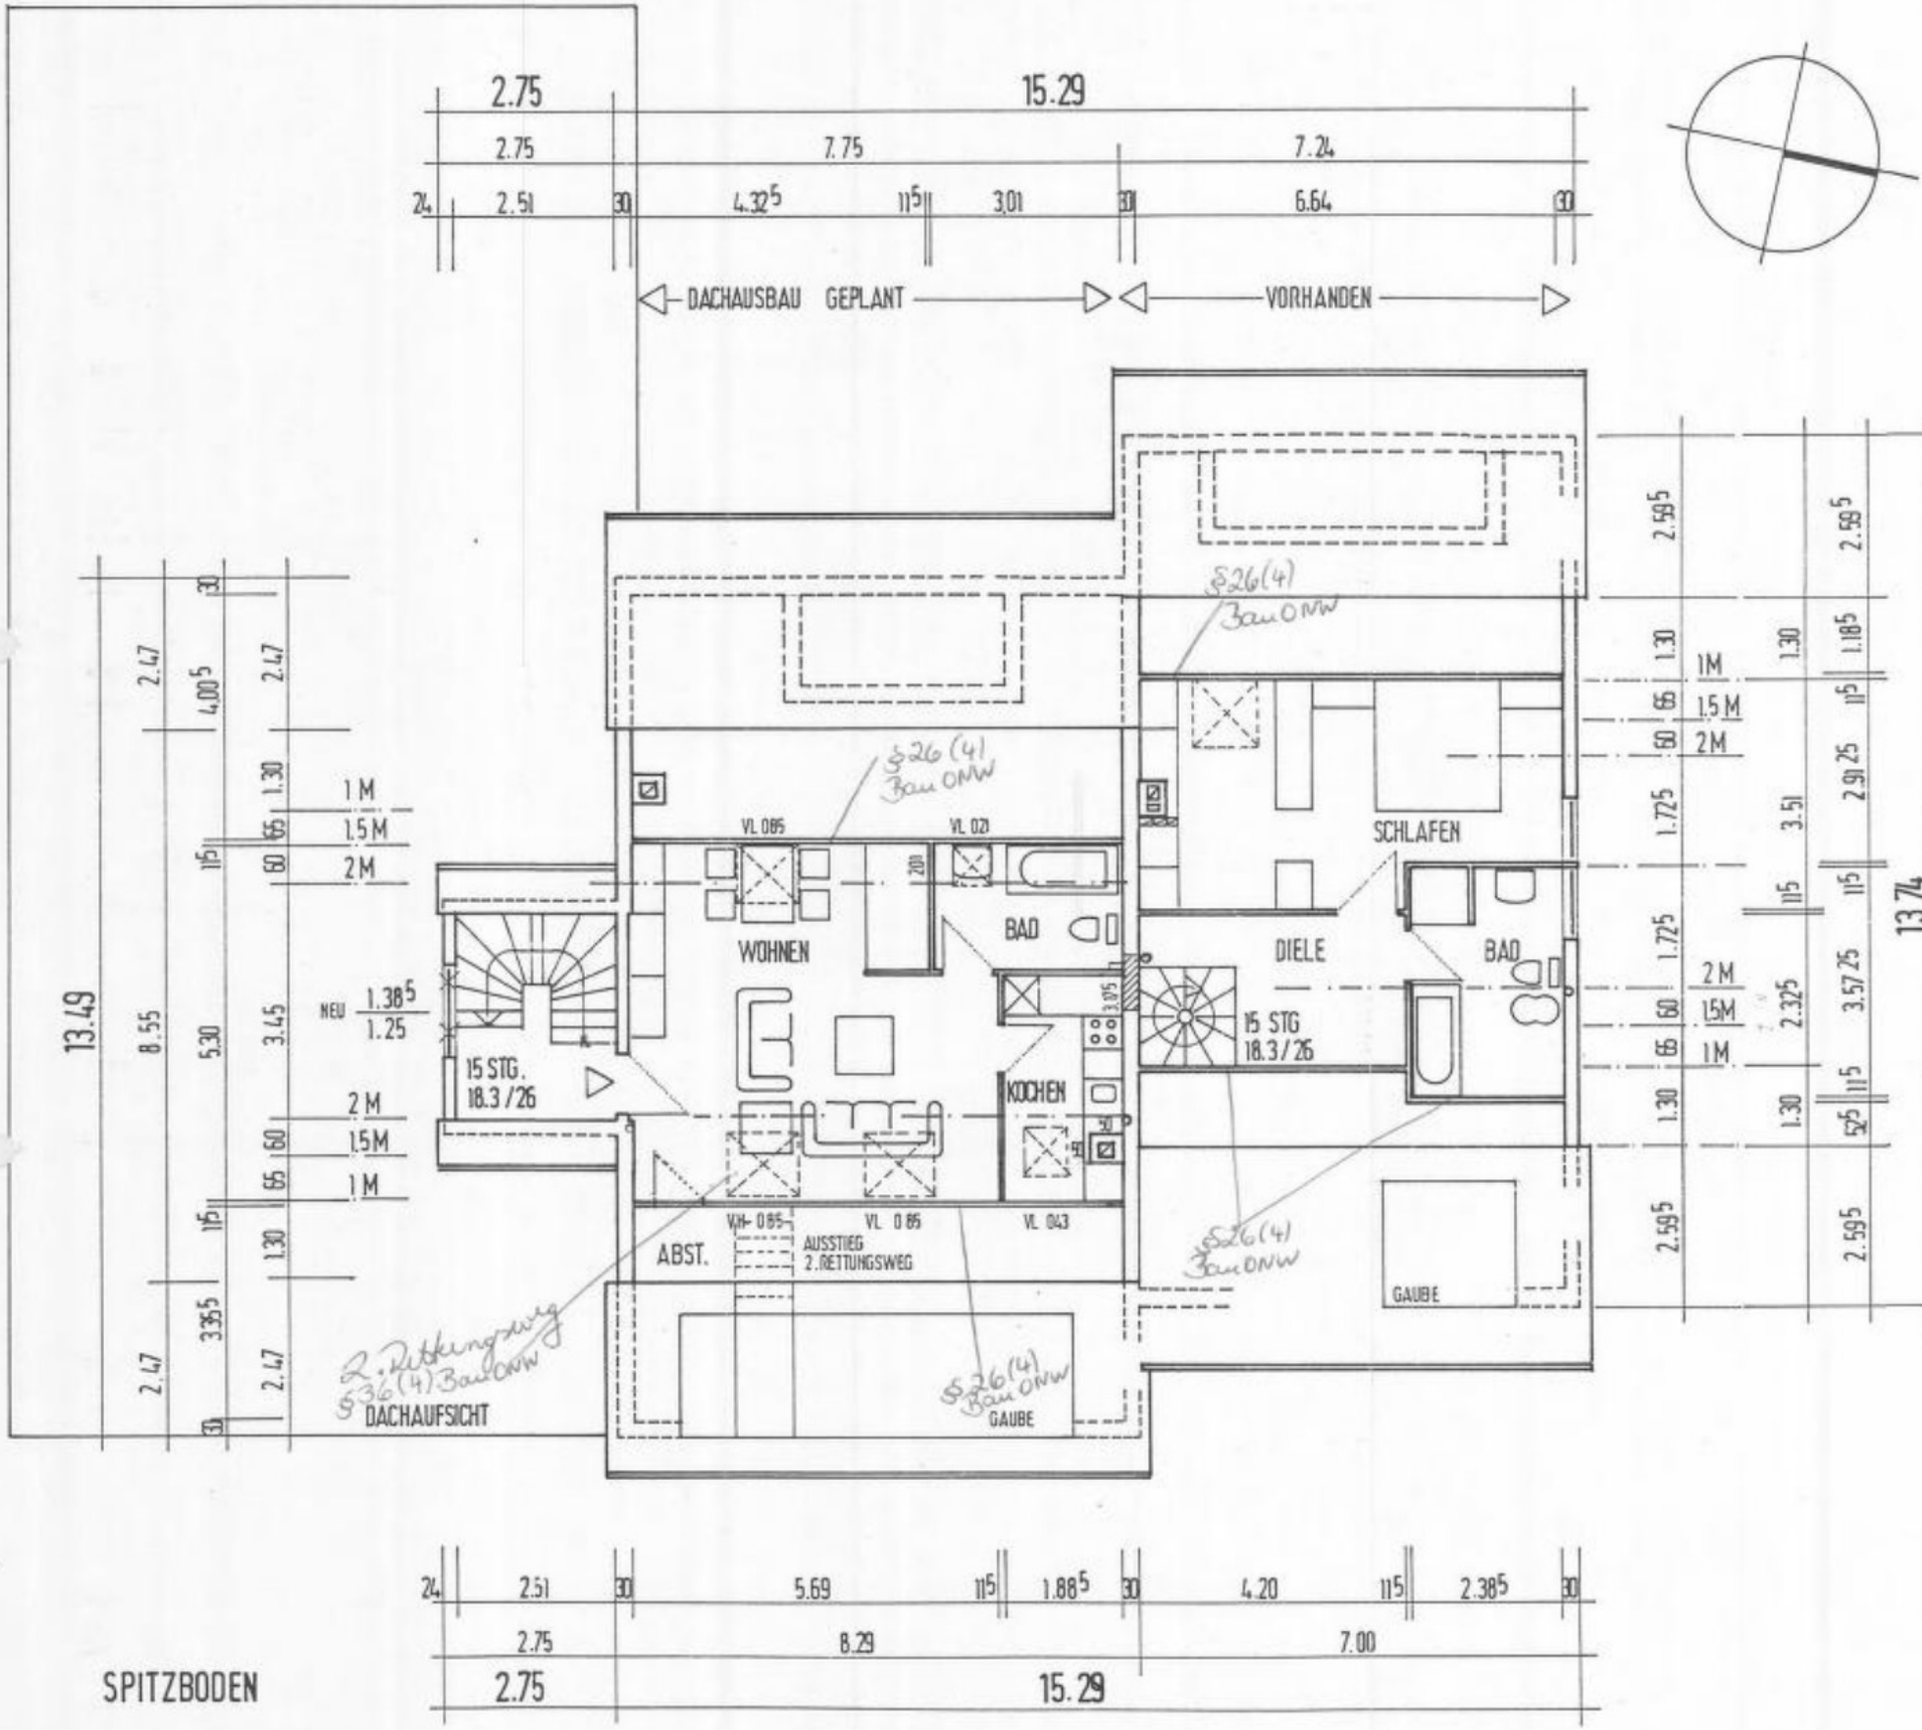
2.75
15.29
2.75
7.75
7.24
2.51
4.32
3.01
6.64
DACHAUSBAU GEPLANT
VORHANDEN
§26(4) BauONW
WOHNEN
BAD
KOCHEN
ABST.
AUSSTIEG 2.RETTUNGSWEG
15 STG. 18.3/26
SCHLAFEN
DIELE
BAD
GAUBE
2.Rettungsweg §36(4) BauONW
DACHAUFSICHT
13.49
8.55
5.30
3.45
NEU 1.38 / 1.25
1 M
1.5 M
2 M
5.69
1.88
4.20
2.38
8.29
7.00
13.74

SPITZBODEN