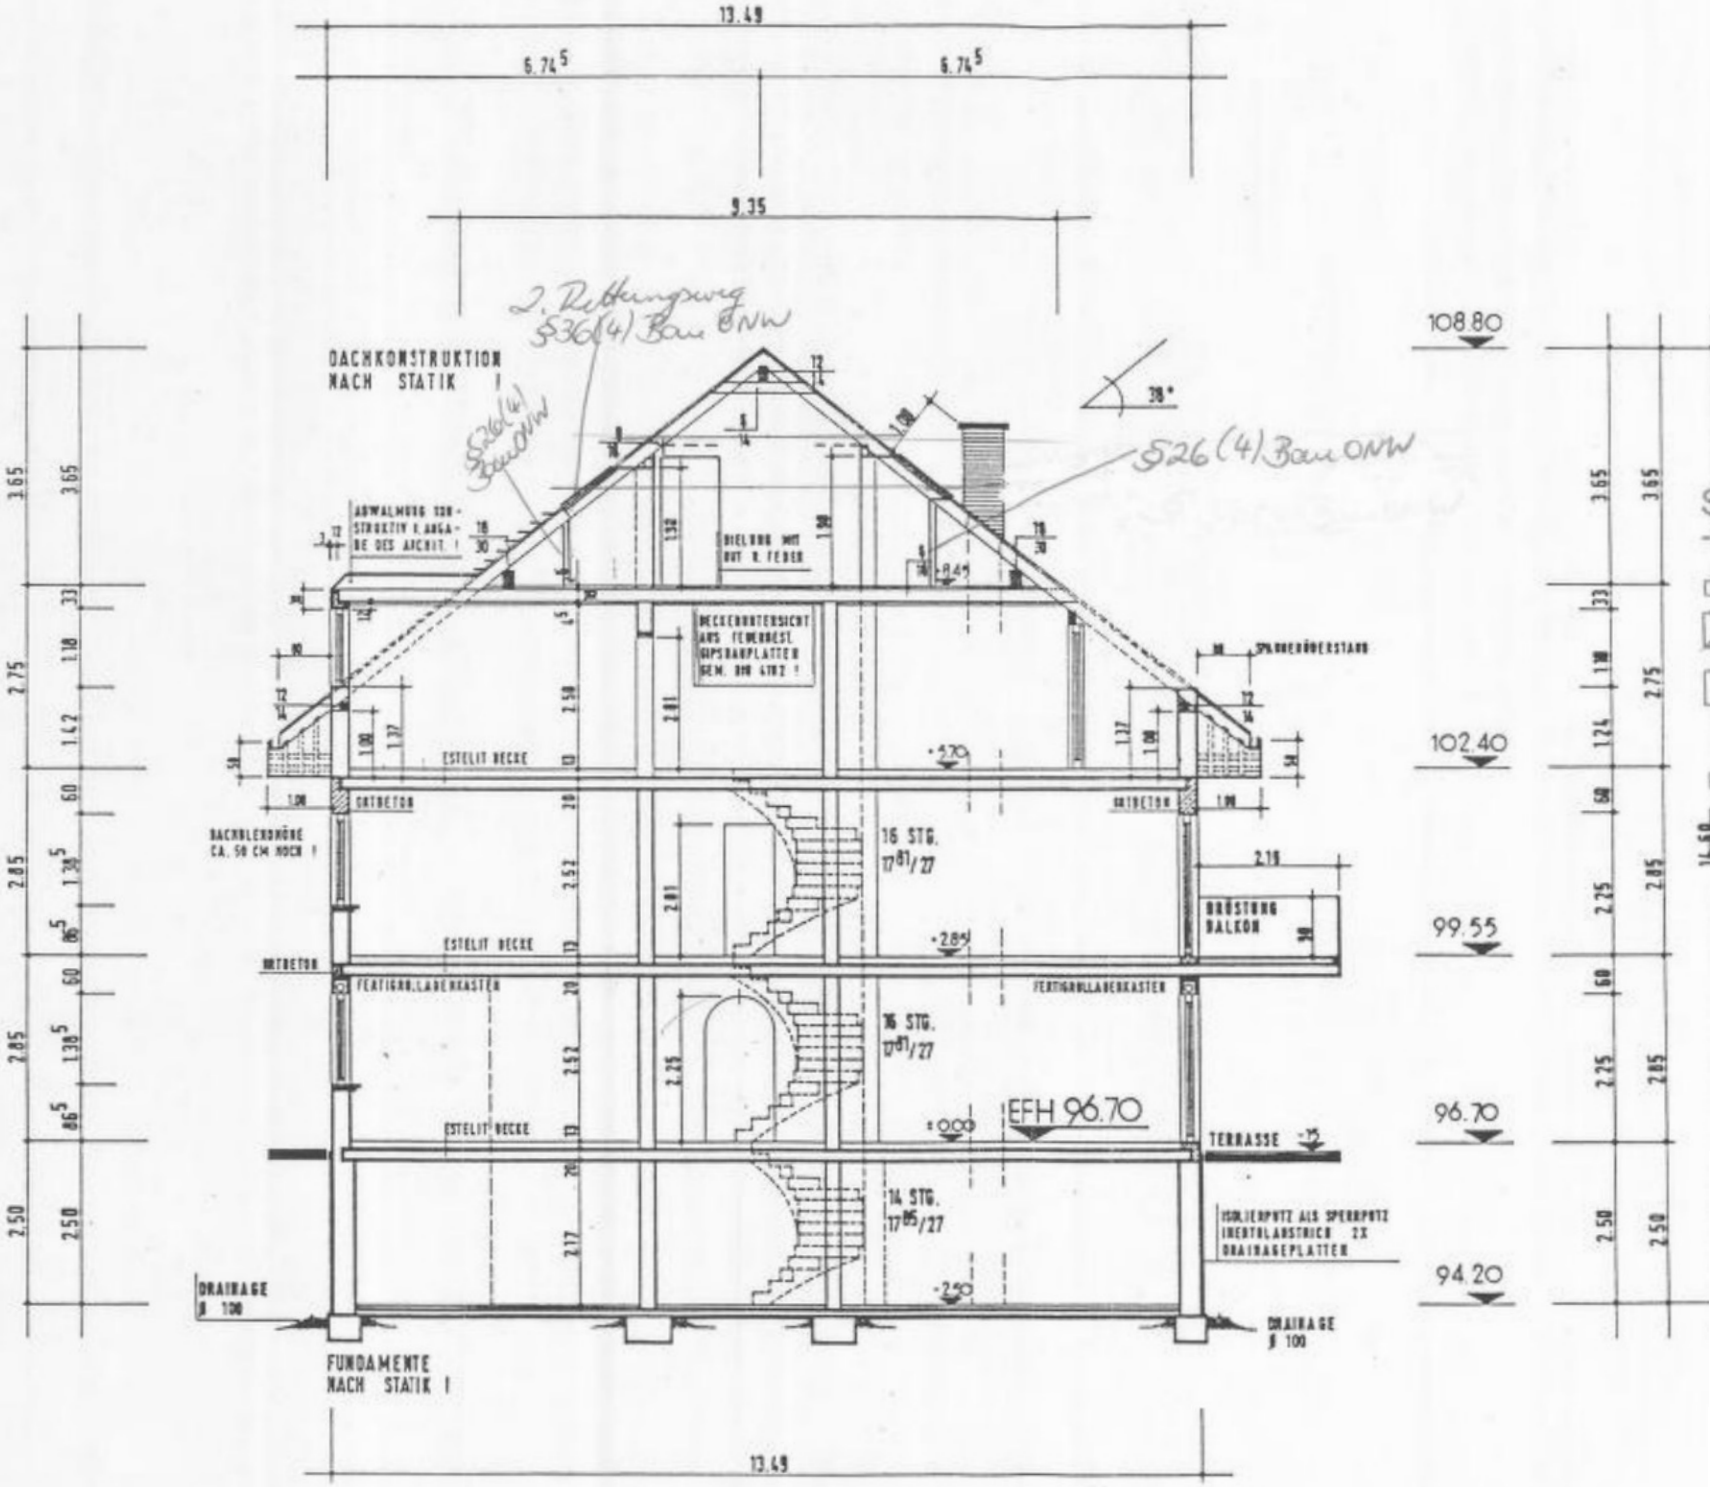
13.49
6.74⁵
6.74⁵
9.35
2. Rettungsweg
§36(4) Bau ONW
DACHKONSTRUKTION
NACH STATIK !
§36(4) Bau ONW
§26(4) Bau ONW
38°
108.80
102.40
99.55
96.70
94.20
ABWALMUNG 120 - STRUKTIV U. ANGABE DES ARCHIT. !
DIELUNG MIT NUT U. FEDER
DECKENUNTERSICHT AUS FEUERBEST. GIPSKARTONPLATTEN GEM. DIN 4102 !
SPARREN ÜBERSTAND
ESTELIT DECKE
ORTBETON
DACHLEUCHTE CA. 50 CM HOCH !
16 STG. 17⁸¹/27
BRÜSTUNG BALKON
FERTIGGRÜNLADENKASTEN
16 STG. 17⁸¹/27
EFH 96.70
TERRASSE
14 STG. 17⁸⁵/27
ISOLIERPUTZ ALS SPERRPUTZ INNENTOLANSTRICH 2X DRAINAGEPLATTEN
DRAINAGE Ø 100
FUNDAMENTE
NACH STATIK !
13.49