


Hillside House
 Grundriss
 Untergeschoss

Mittelhaus

09.11.2021



M.: 1:100



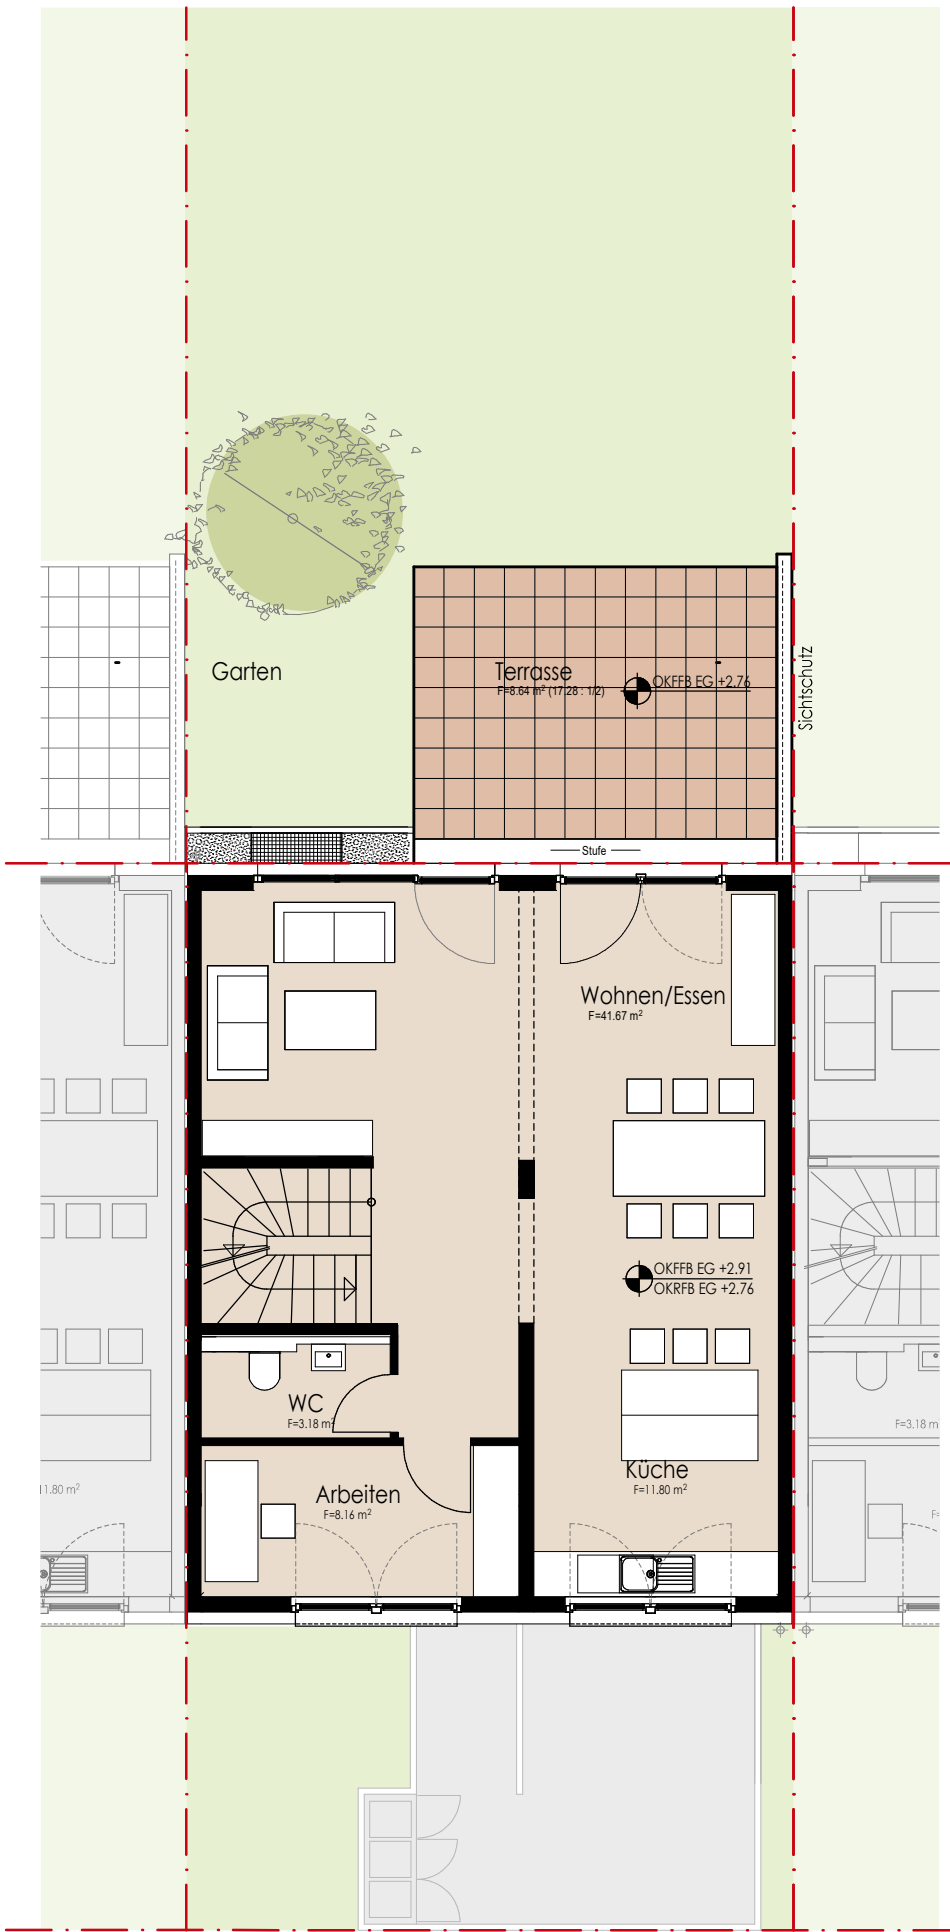

Hillside House
 Grundriss
 Erdgeschoss
 Mittelhaus
 09.11.2021
 M.: 1:100



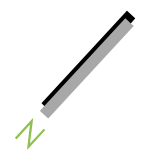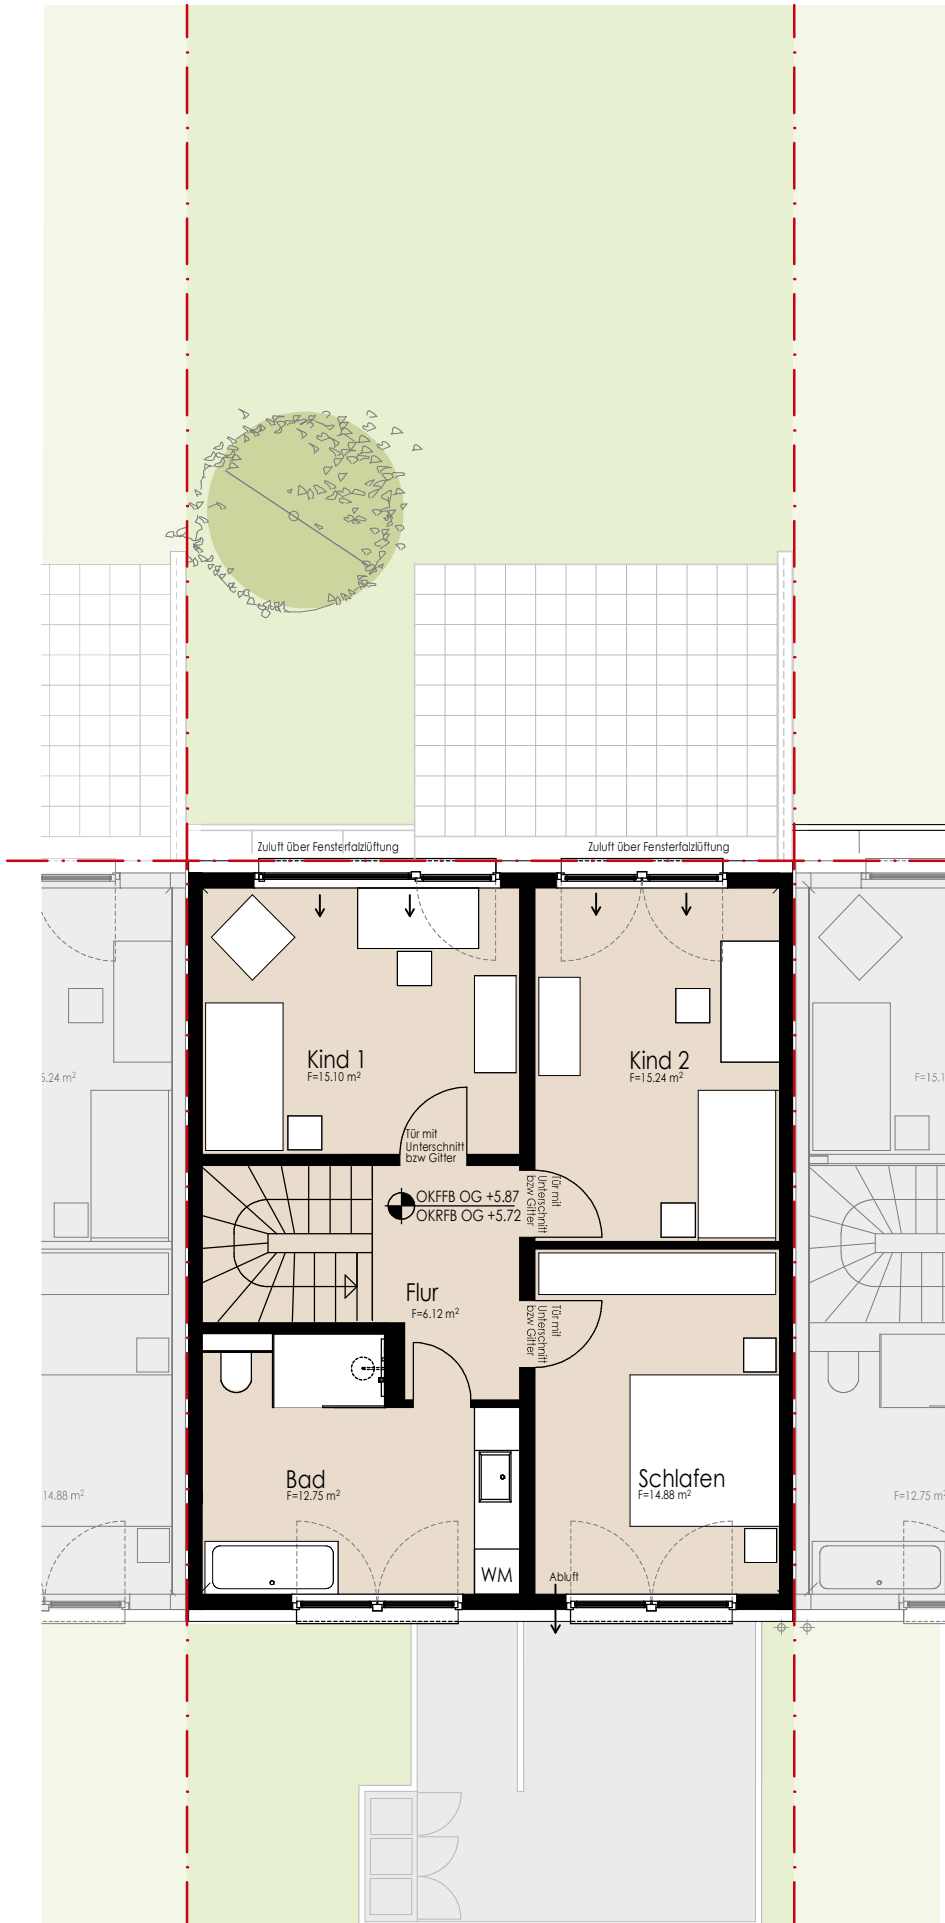

Hillside House
 Grundriss
 Obergeschoss
 Mittelhaus
 09.11.2021
 M.: 1:100





Hillside House

Ansicht Norden/ Straße

Mittelhaus

09.11.2021

M.: 1:100





Hillside House
Ansicht Süden/ Garten

Mittelhaus

09.11.2021

M.: 1:100

