


2025-020
Wohnbebauung
Am alten Bach 42
Neuss

Lageplan
Variante C (Neubau)
M: 1:250

Größenangaben
unverbindlich
[BGF und Wohnfläche
geschätzt]

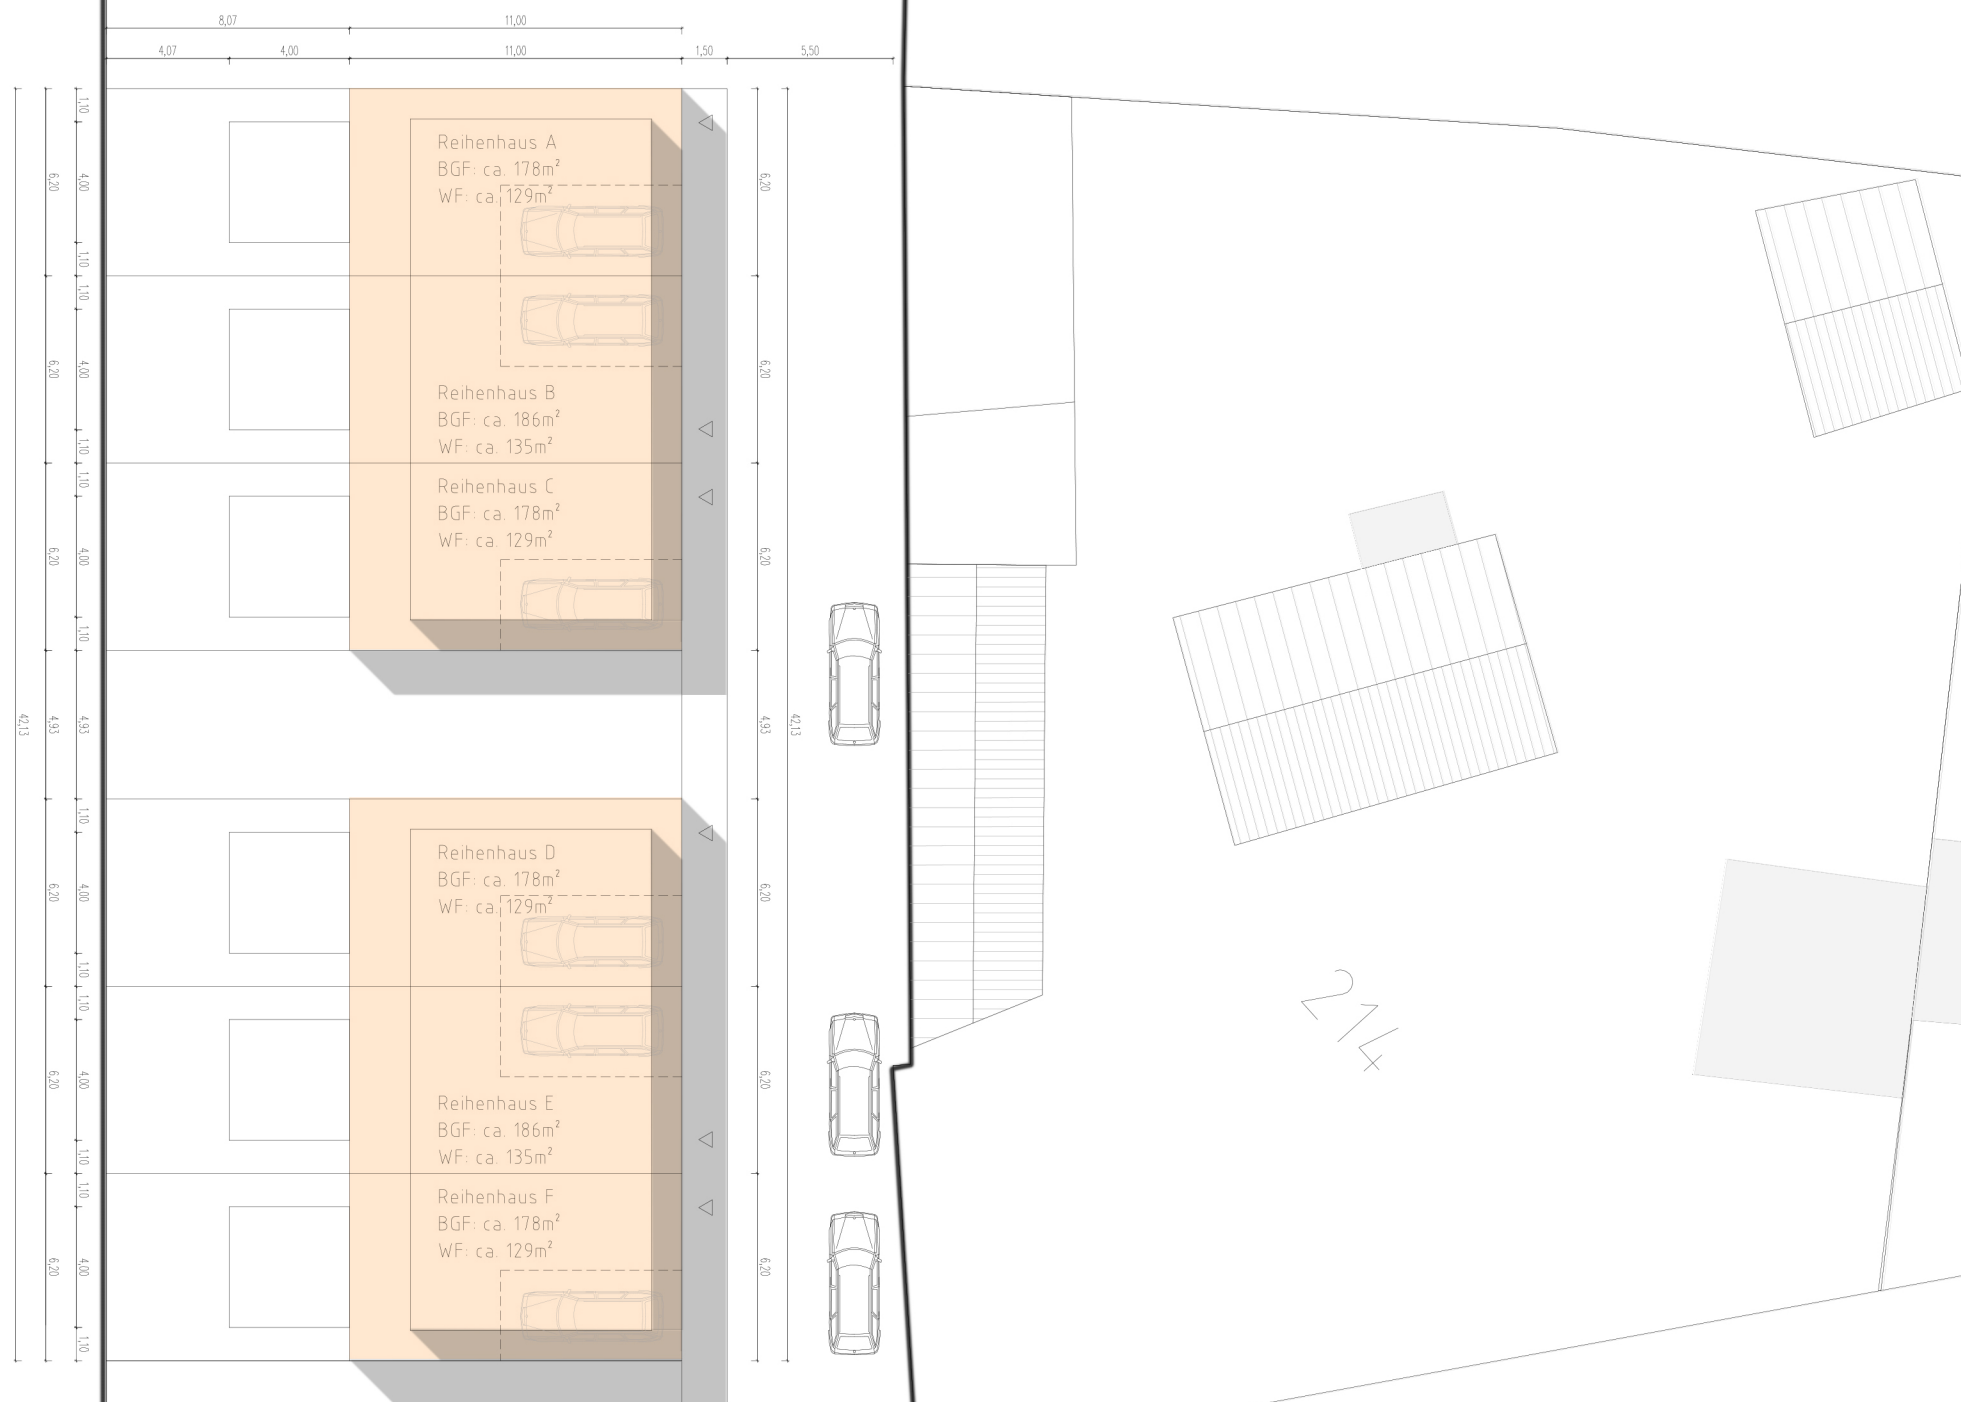

E2architekten
eichmann + eichmann

dipl.ing. ruth eichmann
dipl.ing. ingo eichmann

witzfeldstraße 97
40667 meerbusch
fon 02132-692059-9
fax 02132-692059-8

info@e2architekten.de
www.e2architekten.de