



**Rhein-Sieg-Kreis
Katasteramt**


Kaiser-Wilhelm-Platz 1
53721 Siegburg

**Auszug aus dem
Liegenschaftskataster**


Flurkarte NRW 1:500

Flurstück: 274
Flur: 34
Gemarkung: Eitorf
Buchenweg, Eitorf

Erstellt: 05.08.2025
Zeichen: 2025_EI_02829

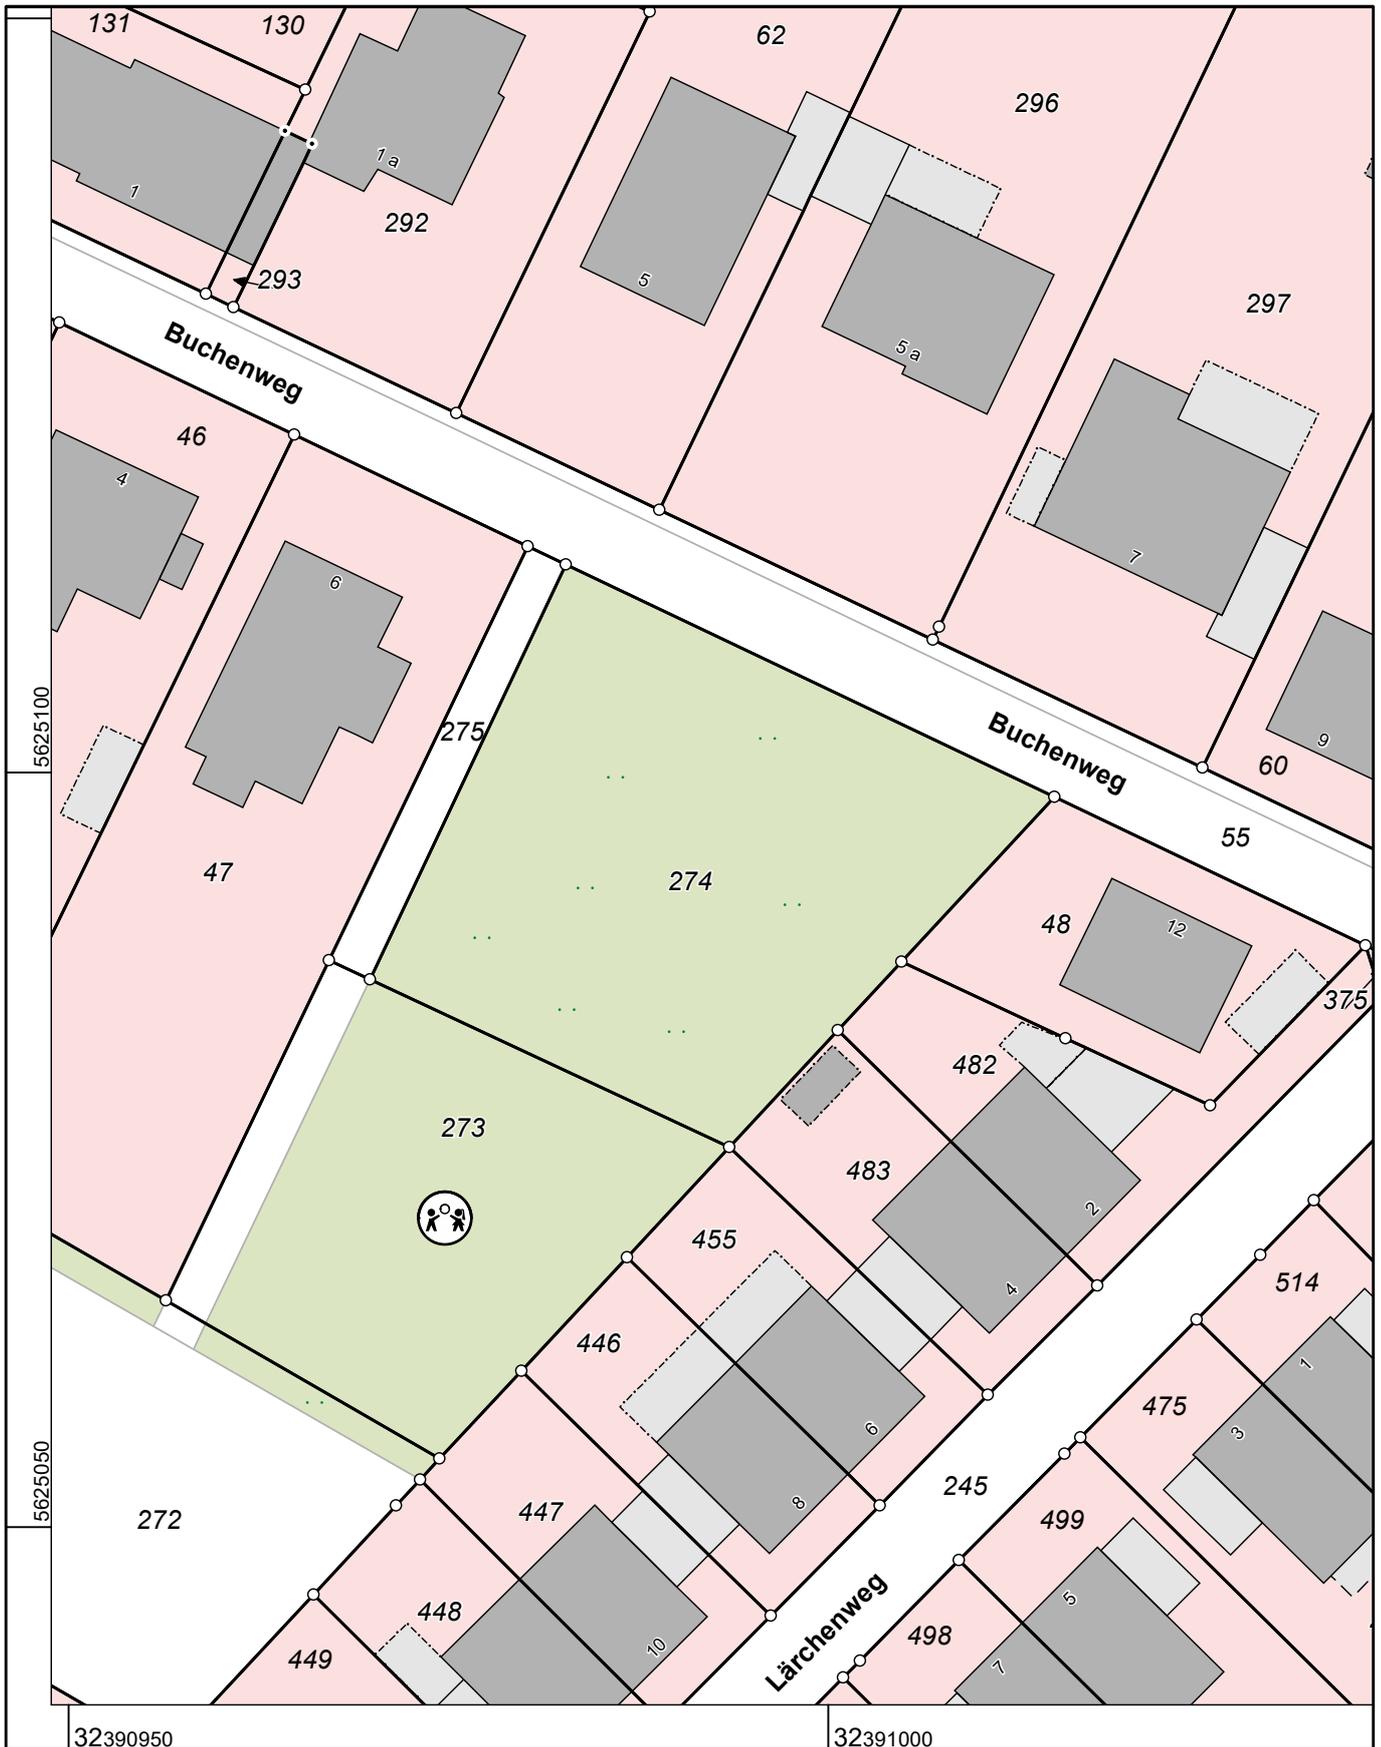

Maßstab 1 : 500

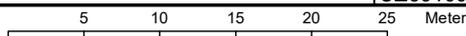

Die Nutzung dieses Auszuges ist im Rahmen des § 11 (1) DVOzVermKatG NRW zulässig. Zuwiderhandlungen werden nach § 27 VermKatG NRW verfolgt.