




Kaiserstrasse 20
1. OG links
208 qm²

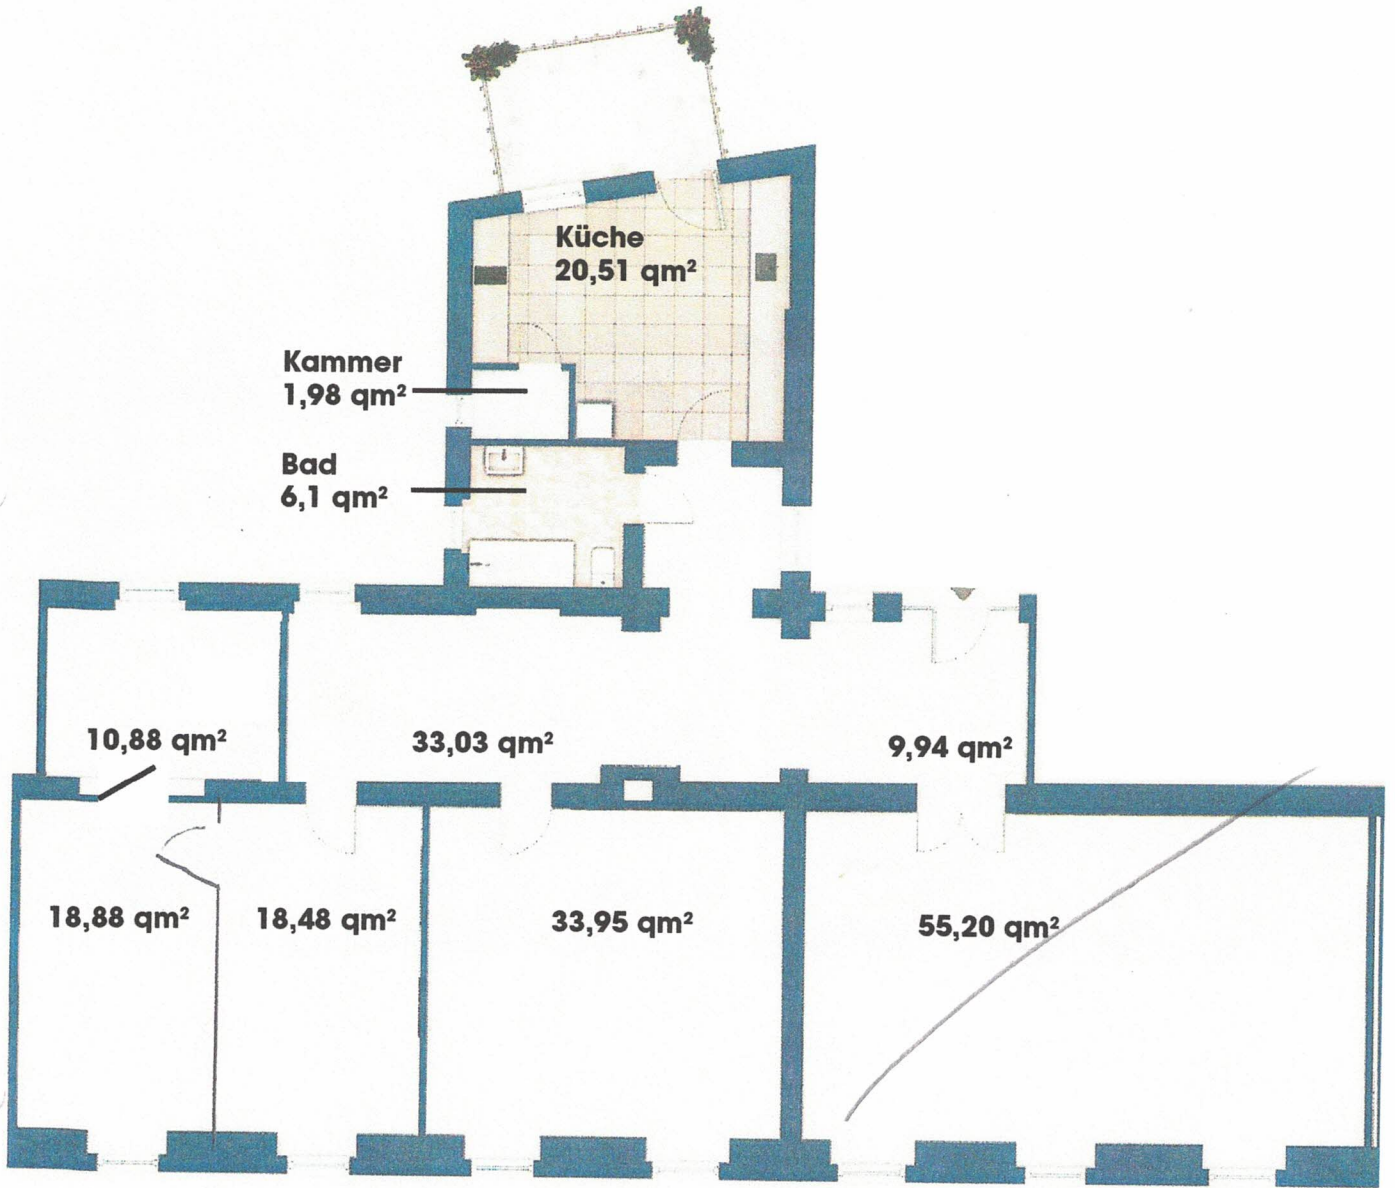

Zur TFW

Kaiserstrasse 20
1. OG rechts
141,96 qm²

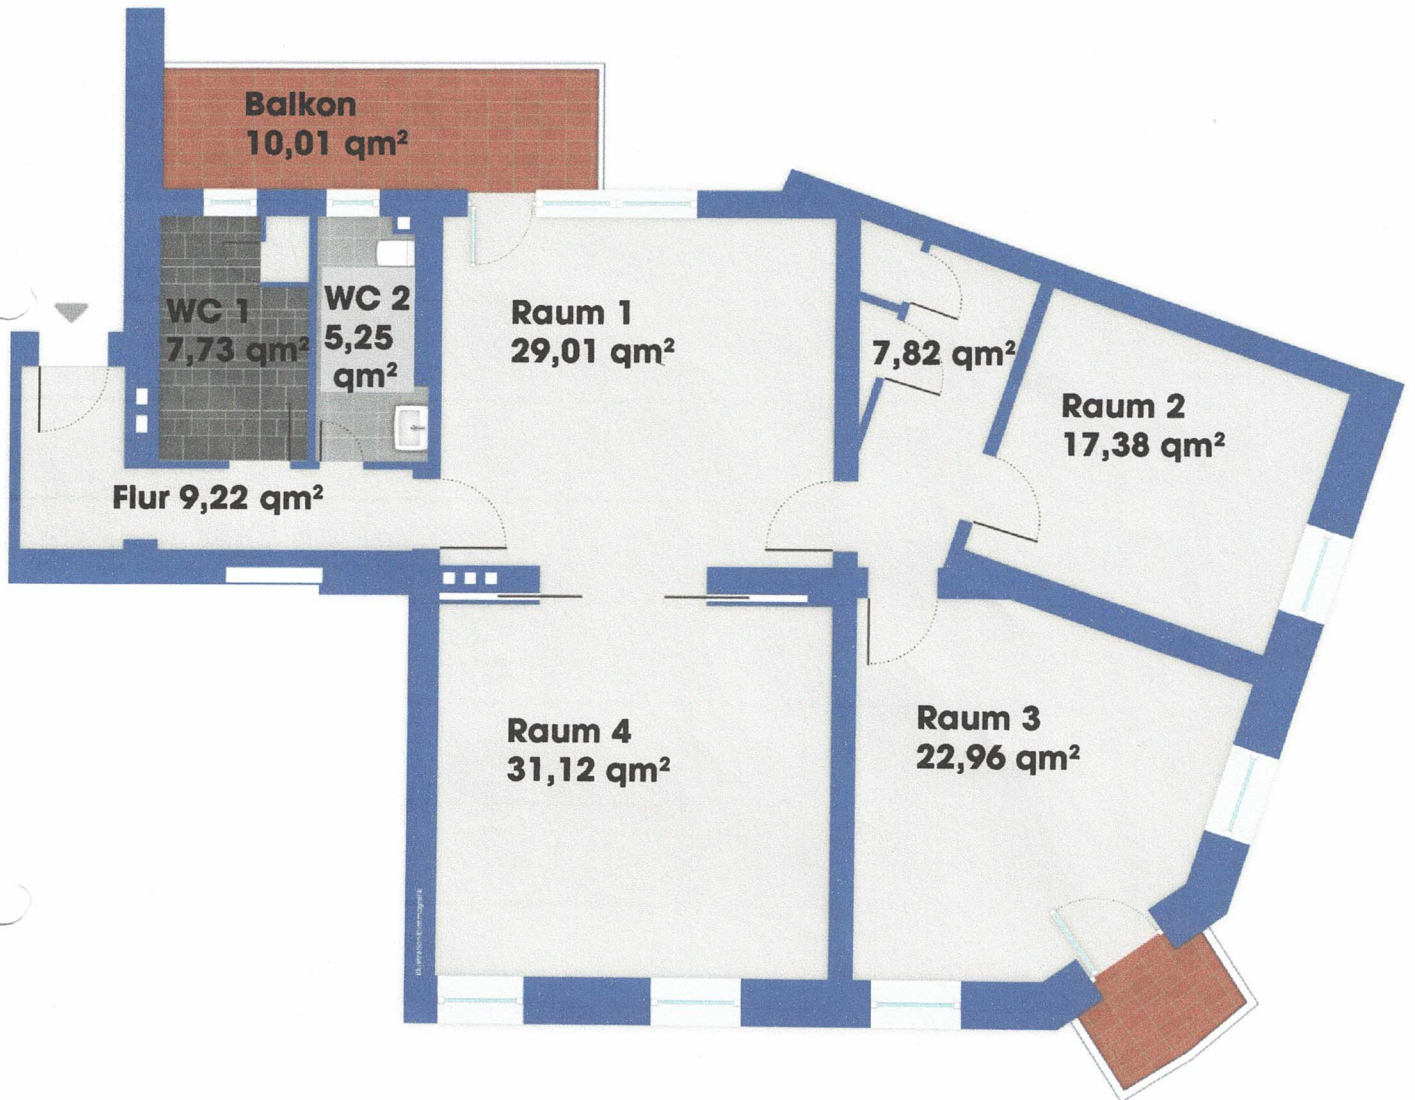

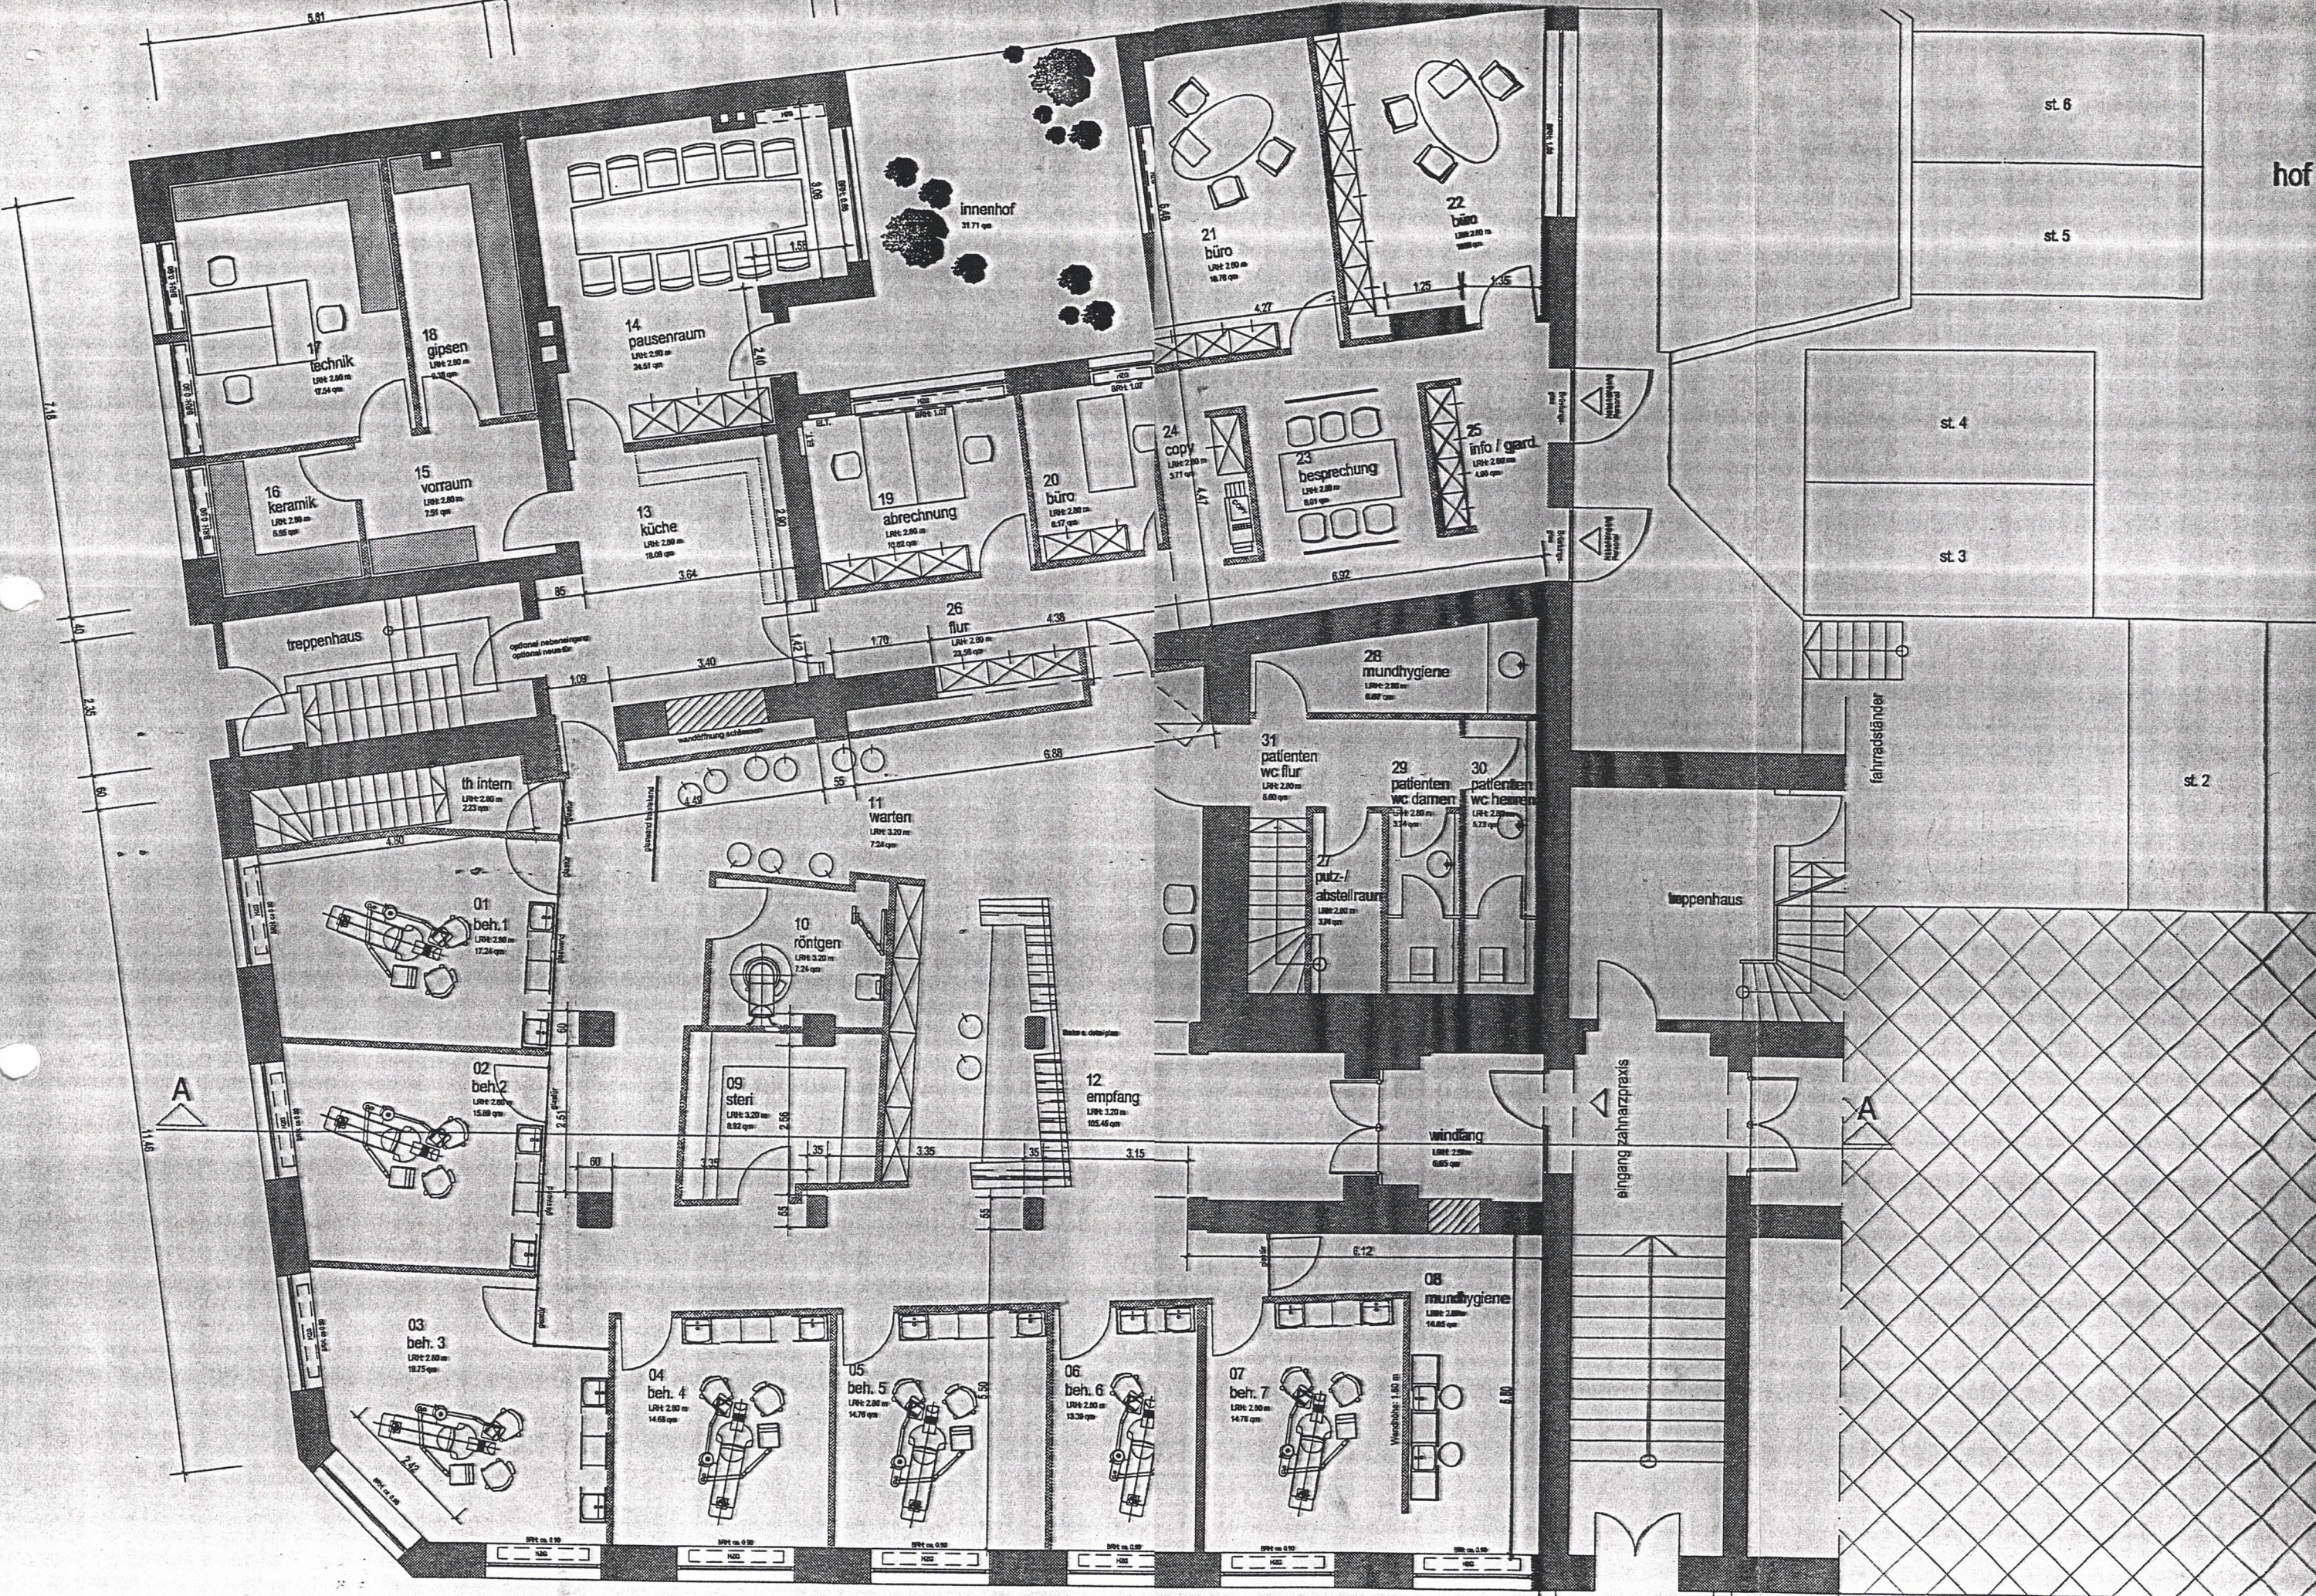

5.61

7.18

1.75

2.35

6.0

A

9.7

5.61

innenhof
31.71 qm

17
technik
LRF: 2.80 m
17.54 qm

18
gipsen
LRF: 2.90 m
8.38 qm

14
pausenraum
LRF: 2.90 m
24.51 qm

16
keramik
LRF: 2.80 m
8.55 qm

15
vorraum
LRF: 2.80 m
7.91 qm

13
küche
LRF: 2.80 m
18.08 qm

19
abrechnung
LRF: 2.80 m
10.52 qm

20
büro
LRF: 2.80 m
8.17 qm

21
büro
LRF: 2.80 m
16.78 qm

22
büro
LRF: 2.80 m
16.88 qm

24
copy
LRF: 2.80 m
3.77 qm

23
besprechung
LRF: 2.80 m
8.81 qm

25
info / gard.
LRF: 2.80 m
4.98 qm

treppenhaus

optional nebenan:
optional neu ein

26
flur
LRF: 2.80 m
23.58 qm

28
mundhygiene
LRF: 2.80 m
8.87 qm

th intern
LRF: 2.80 m
2.23 qm

11
warten
LRF: 3.20 m
7.24 qm

31
patienten
wc flur
LRF: 2.80 m
6.88 qm

29
patienten
wc damen
LRF: 2.80 m
5.73 qm

30
patienten
wc herren
LRF: 2.80 m
5.73 qm

01
beh. 1
LRF: 2.80 m
17.24 qm

10
röntgen
LRF: 3.20 m
7.24 qm

27
putz-/
abstellraum
LRF: 2.80 m
3.24 qm

wappenhaus

02
beh. 2
LRF: 2.80 m
15.88 qm

09
steri
LRF: 3.20 m
8.52 qm

12
empfang
LRF: 3.20 m
105.45 qm

windfang
LRF: 2.80 m
8.65 qm

eingang
zahnarztpraxis

03
beh. 3
LRF: 2.80 m
18.75 qm

04
beh. 4
LRF: 2.80 m
14.68 qm

05
beh. 5
LRF: 2.80 m
14.76 qm

06
beh. 6
LRF: 2.80 m
13.38 qm

07
beh. 7
LRF: 2.80 m
14.78 qm

08
mundhygiene
LRF: 2.80 m
14.85 qm

st. 6

st. 5

st. 4


st. 3

st. 2

hof /

fahrausländer

A

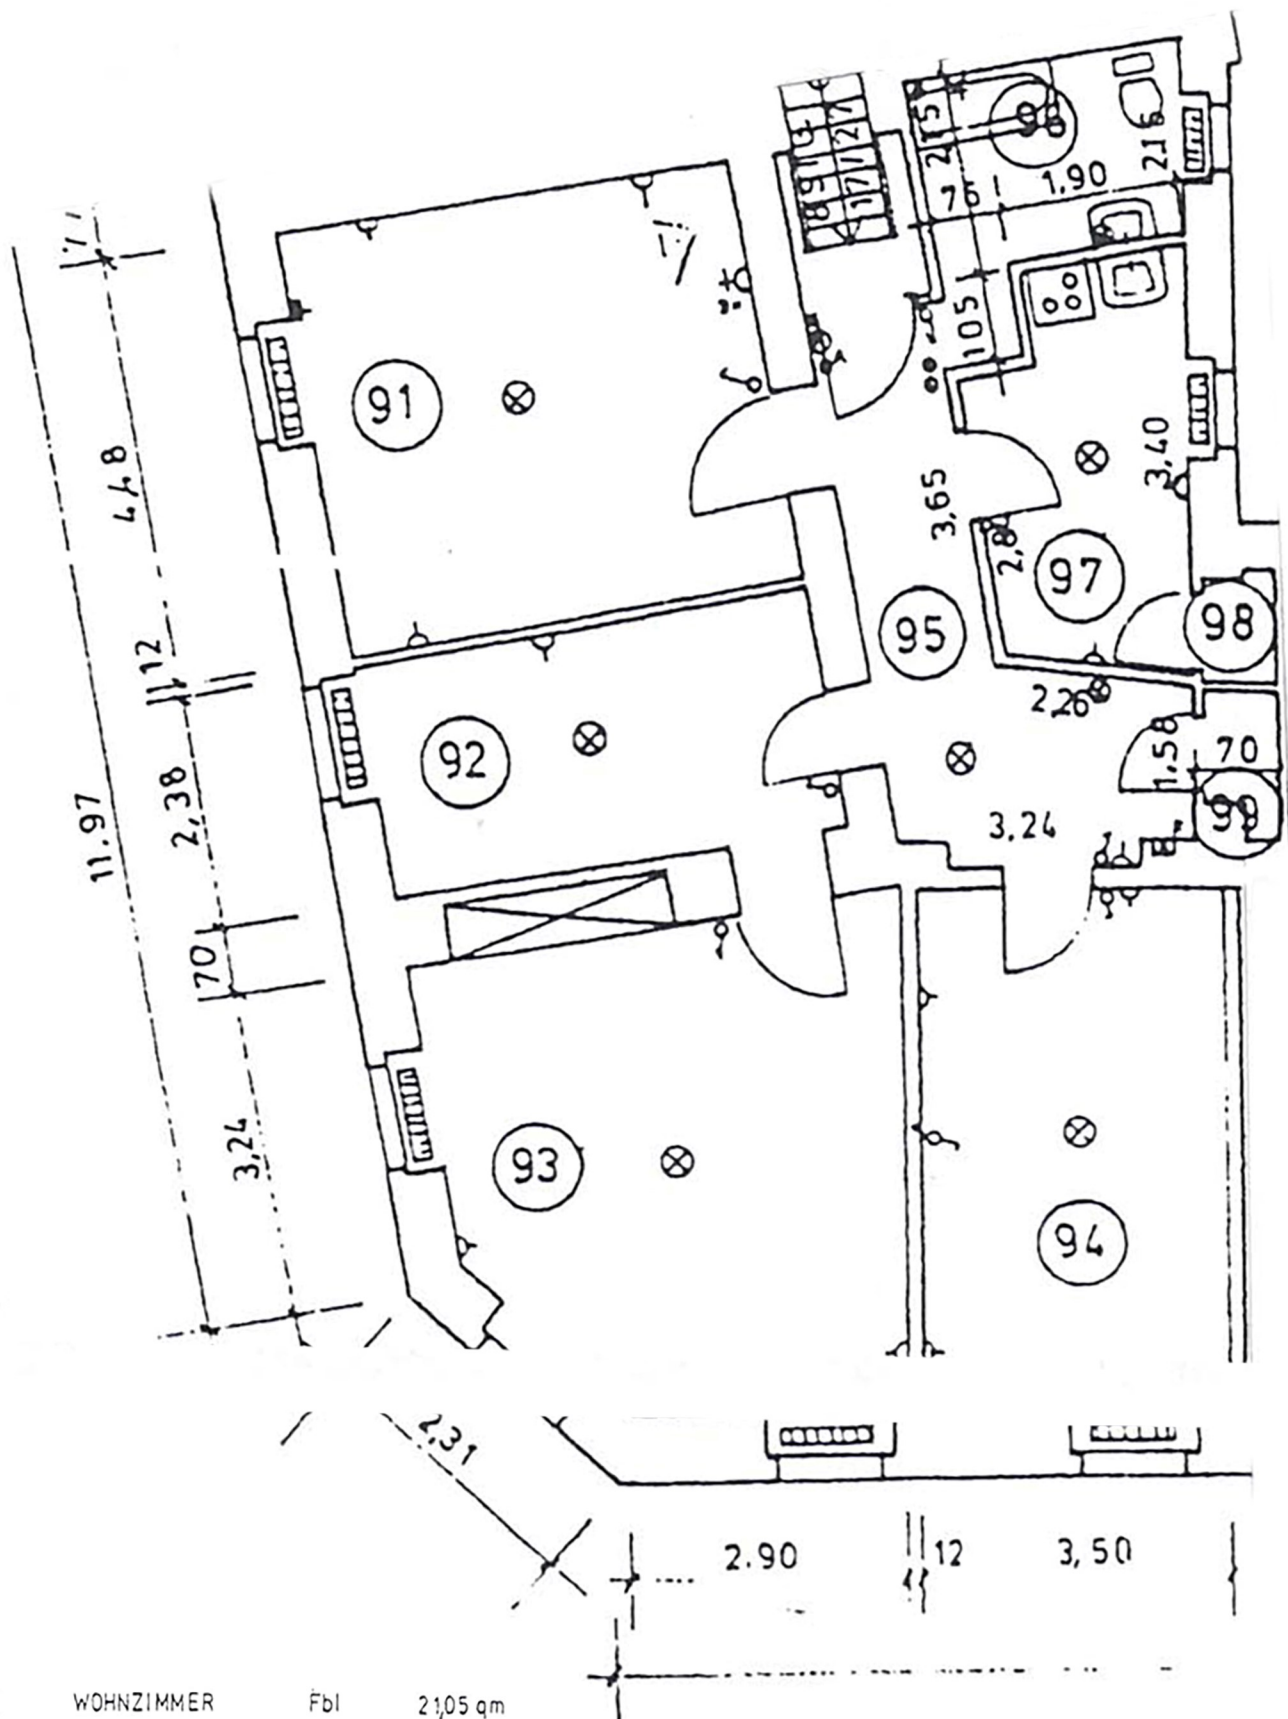

91	WOHNZIMMER	Fbl	21,05 qm
92	KINDERZIMMER	Fbl	11,18 "
93	WOHNZIMMER	Fbep	22,65 "
94	ELTERN	Fbl	19,32 "
95	FLUR	Fbl	10,85 "
96	BAD / WC	Fbfl	6,39 "
97	KÜCHE	Fbfl	8,07 "
98	SPEISEKAMMER	Fbfl	0,77 "
99	ABSTELLRAUM	Fbl	1,05 "