



Stadt Mülheim an der Ruhr Katasteramt

Hans-Böckler-Platz 5
45468 Mülheim an der Ruhr

Auszug aus dem Liegenschaftskataster

Flurkarte NRW 1 : 1000

Flurstück: 60


Flur: 56

Gemarkung: Mülheim


Muhrenkamp 27 u.a., Mülheim an der Ruhr

Erstellt: 03.11.2022

Zeichen: EI 1212/2022

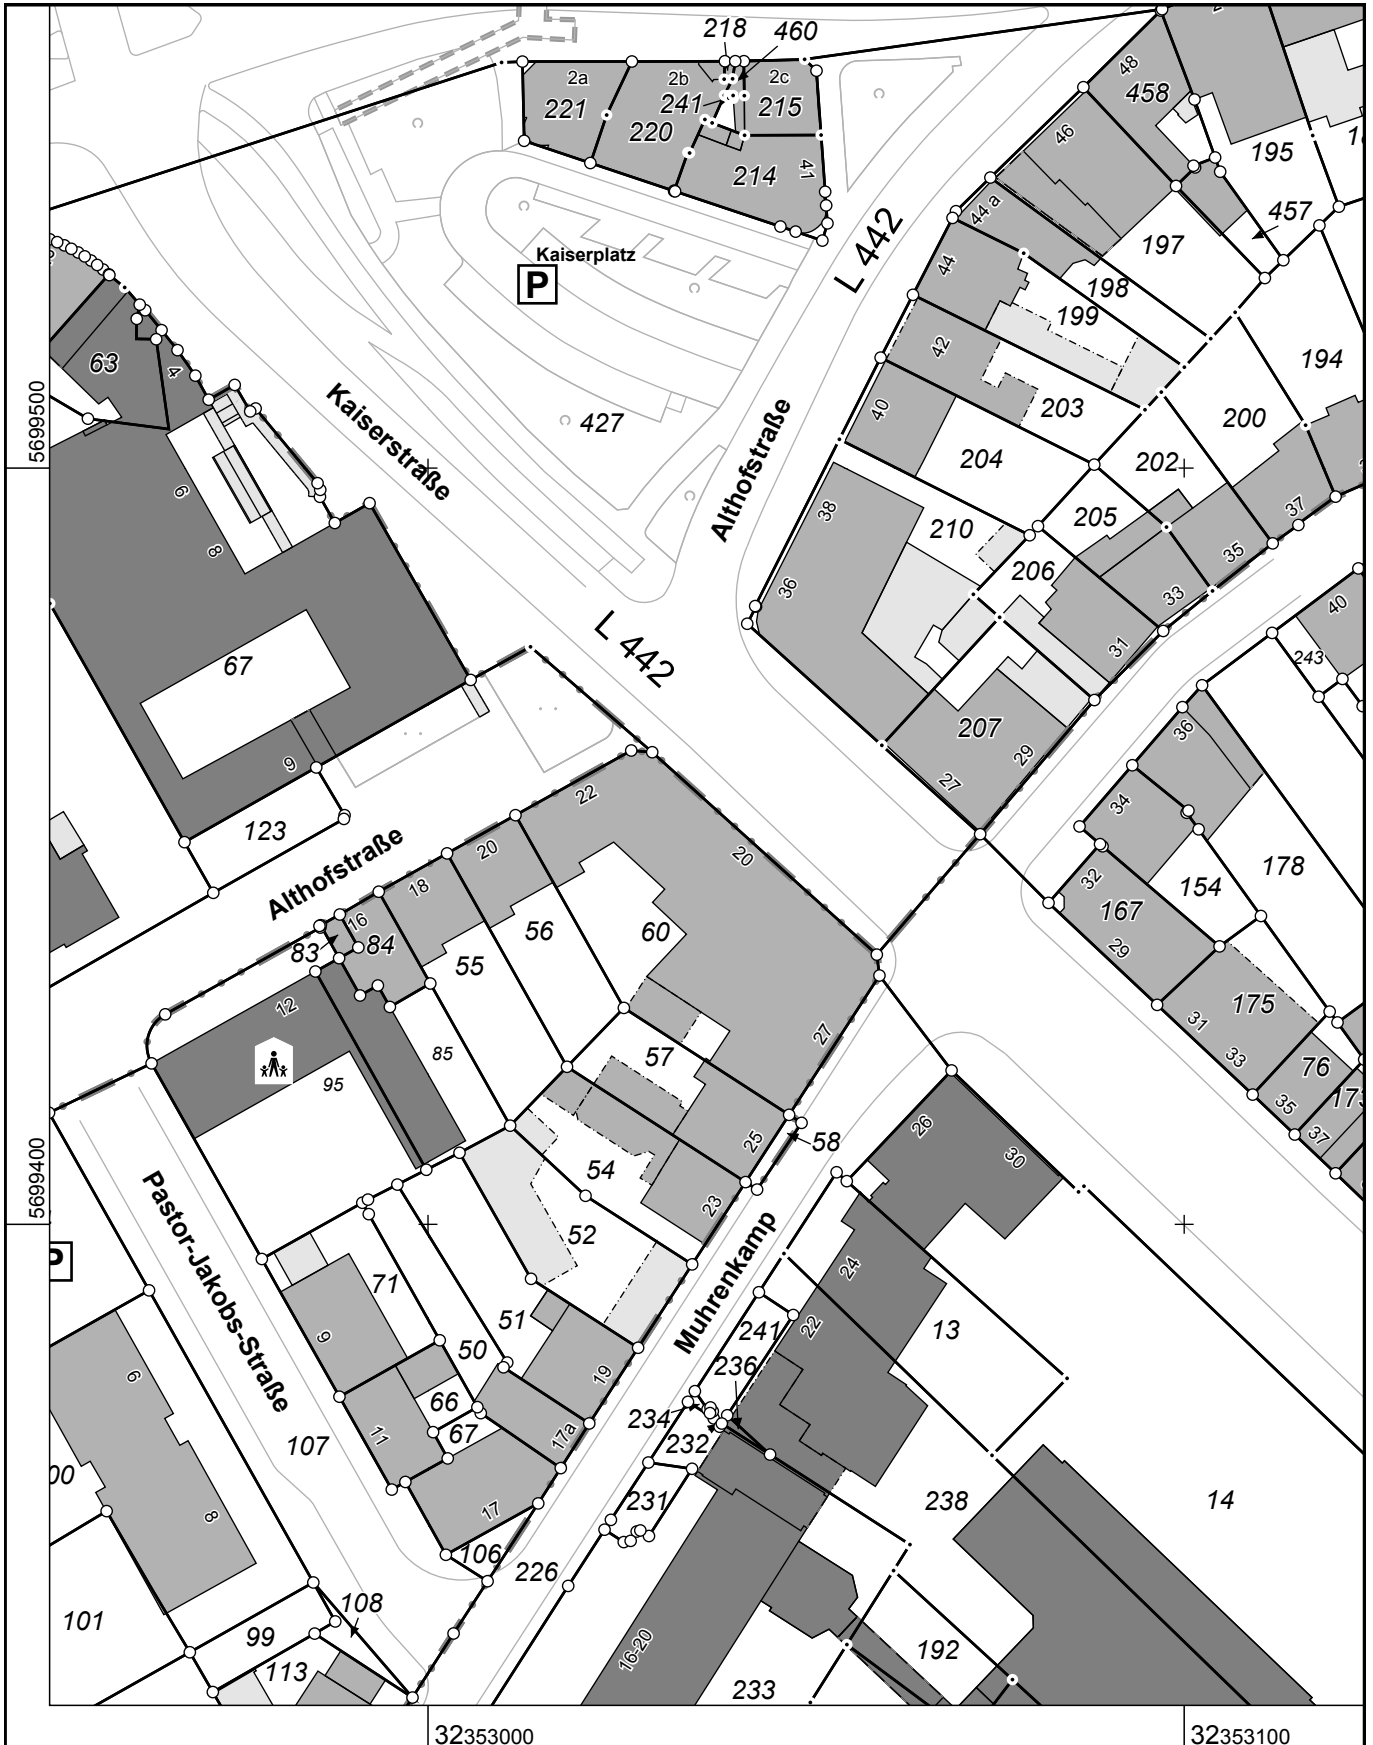

Maßstab 1 : 1000

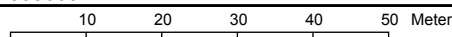

Die Nutzung dieses Auszuges ist im Rahmen des § 11 (1) DVOzVermKatG NRW zulässig. Zuwiderhandlungen werden nach § 27 VermKatG NRW verfolgt.