



Grundriss

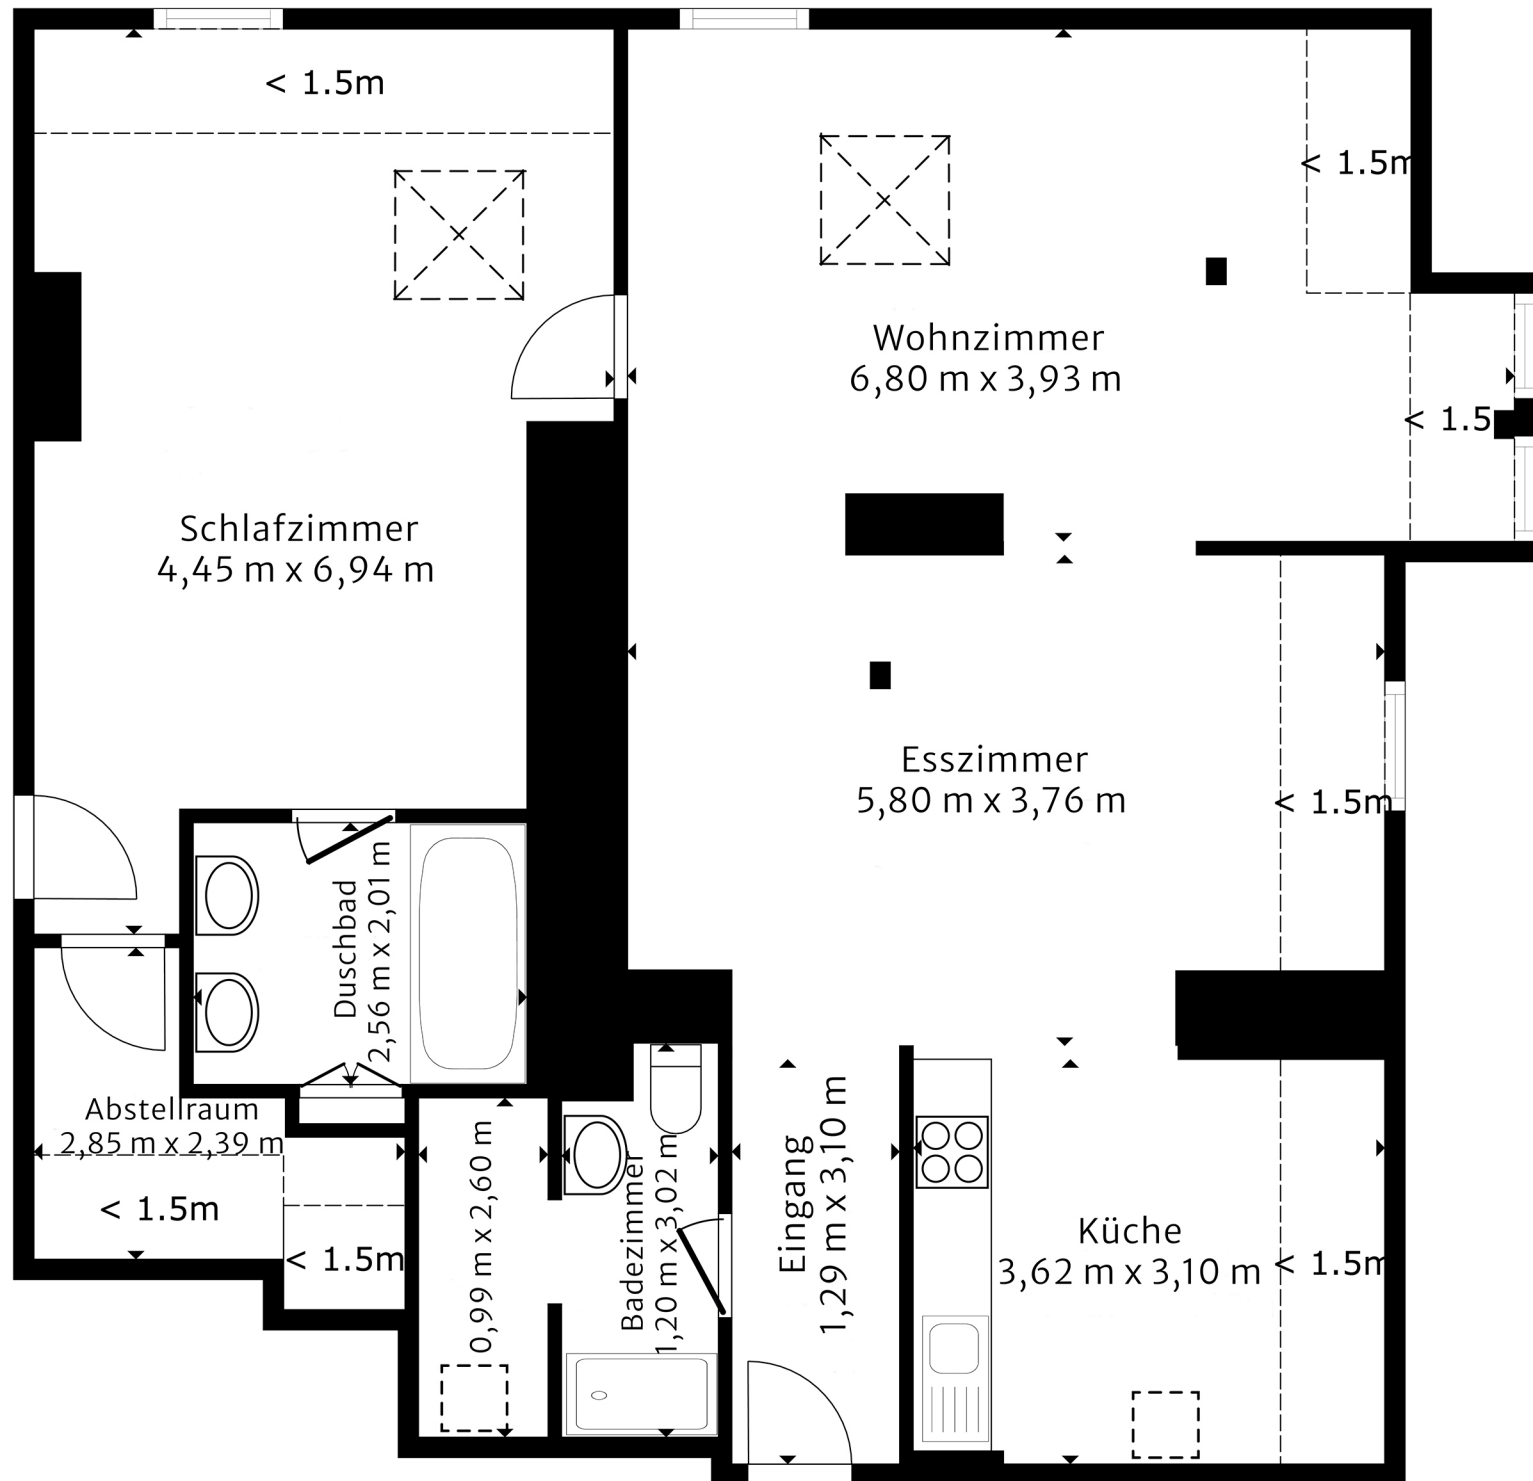

Wohneinheit 1

Die von uns erstellten Grundrisse dienen lediglich der Visualisierung und der Information und erheben **keinen Anspruch auf Richtigkeit und Vollständigkeit.**

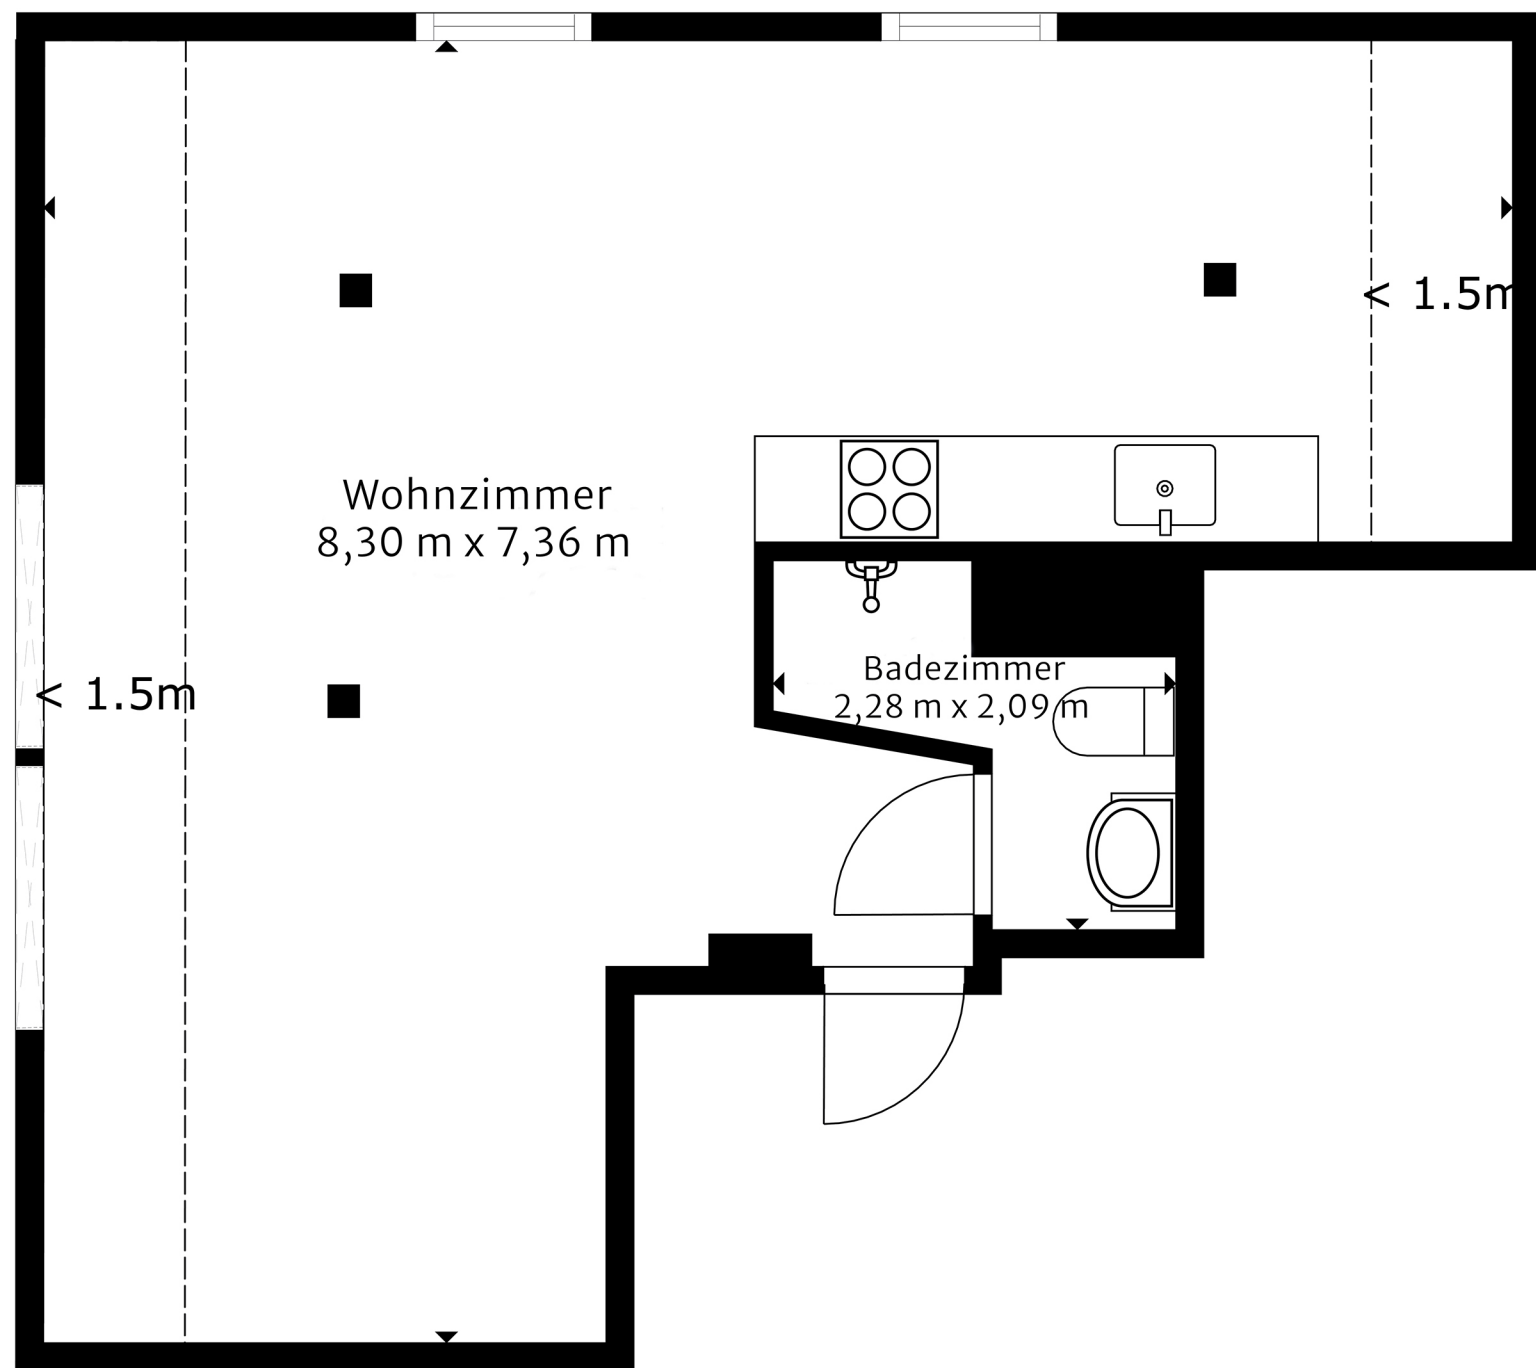

Wohneinheit 2

Die von uns erstellten Grundrisse dienen lediglich der Visualisierung und der Information und erheben **keinen Anspruch auf Richtigkeit und Vollständigkeit.**