



Grundriss - Erdgeschoss

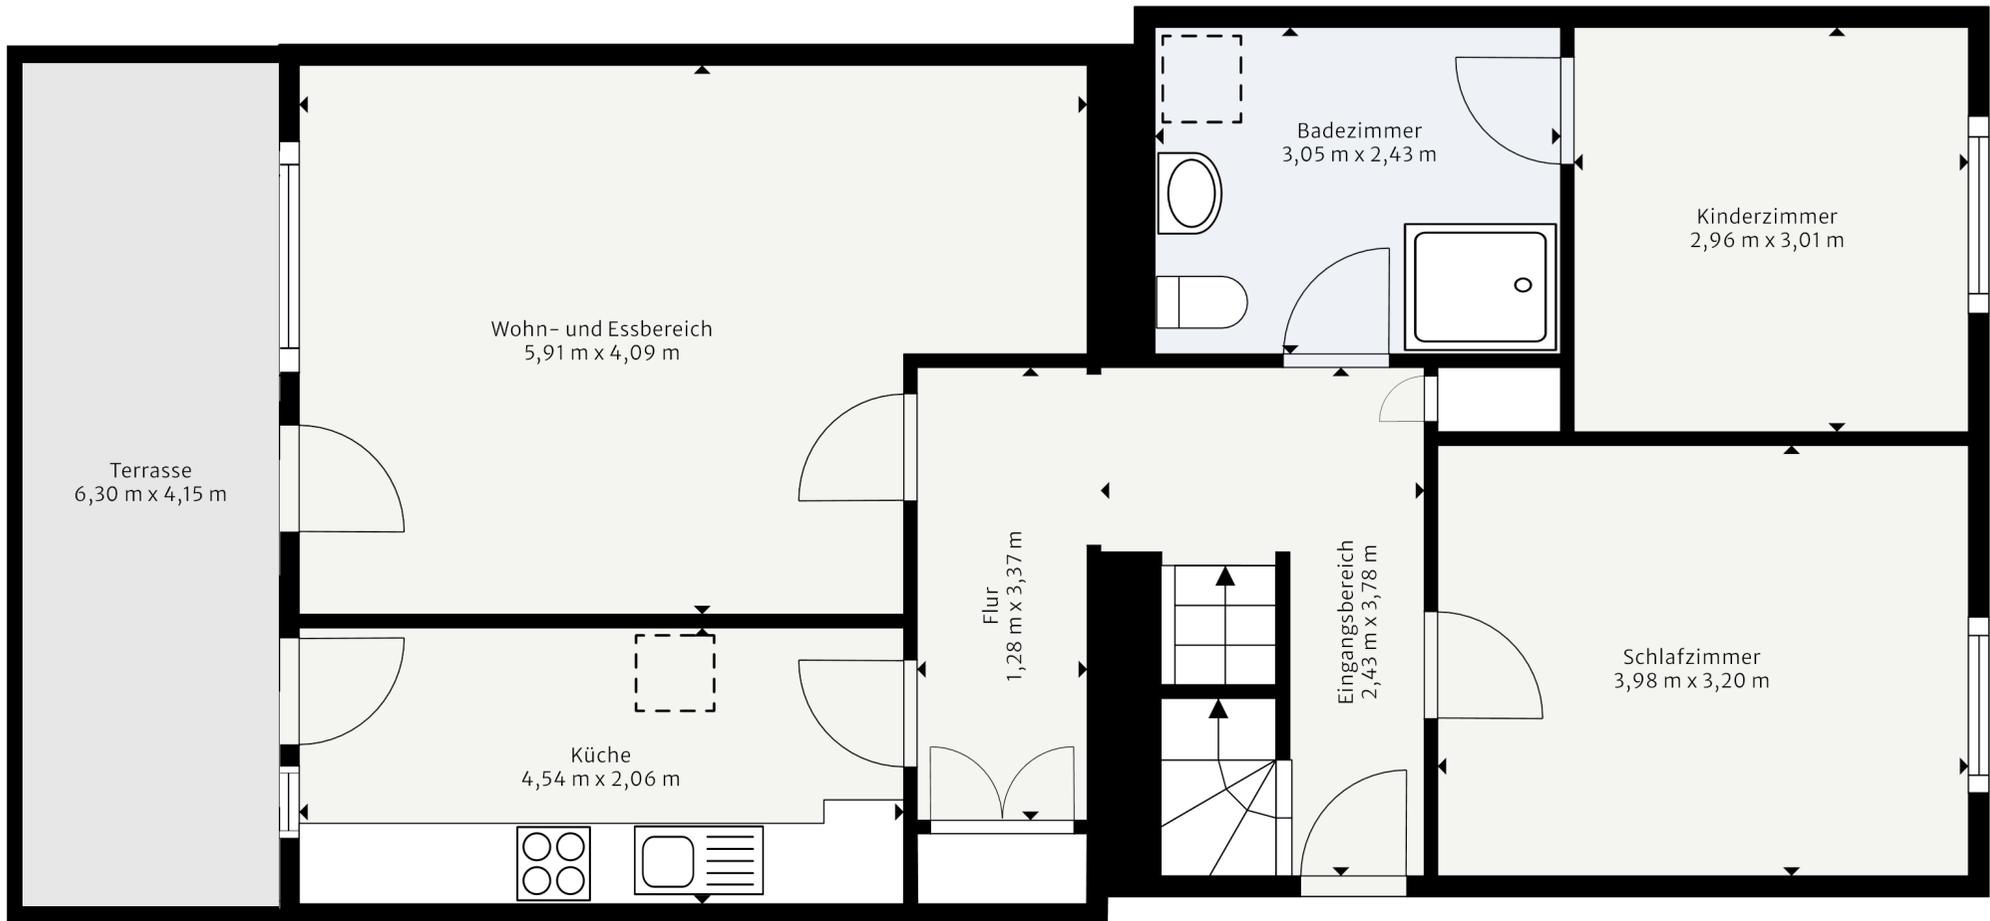


Die von uns erstellten Grundrisse dienen lediglich der Visualisierung und der Information und erheben keinen Anspruch auf Richtigkeit und Vollständigkeit

Grundriss - Dachgeschoss

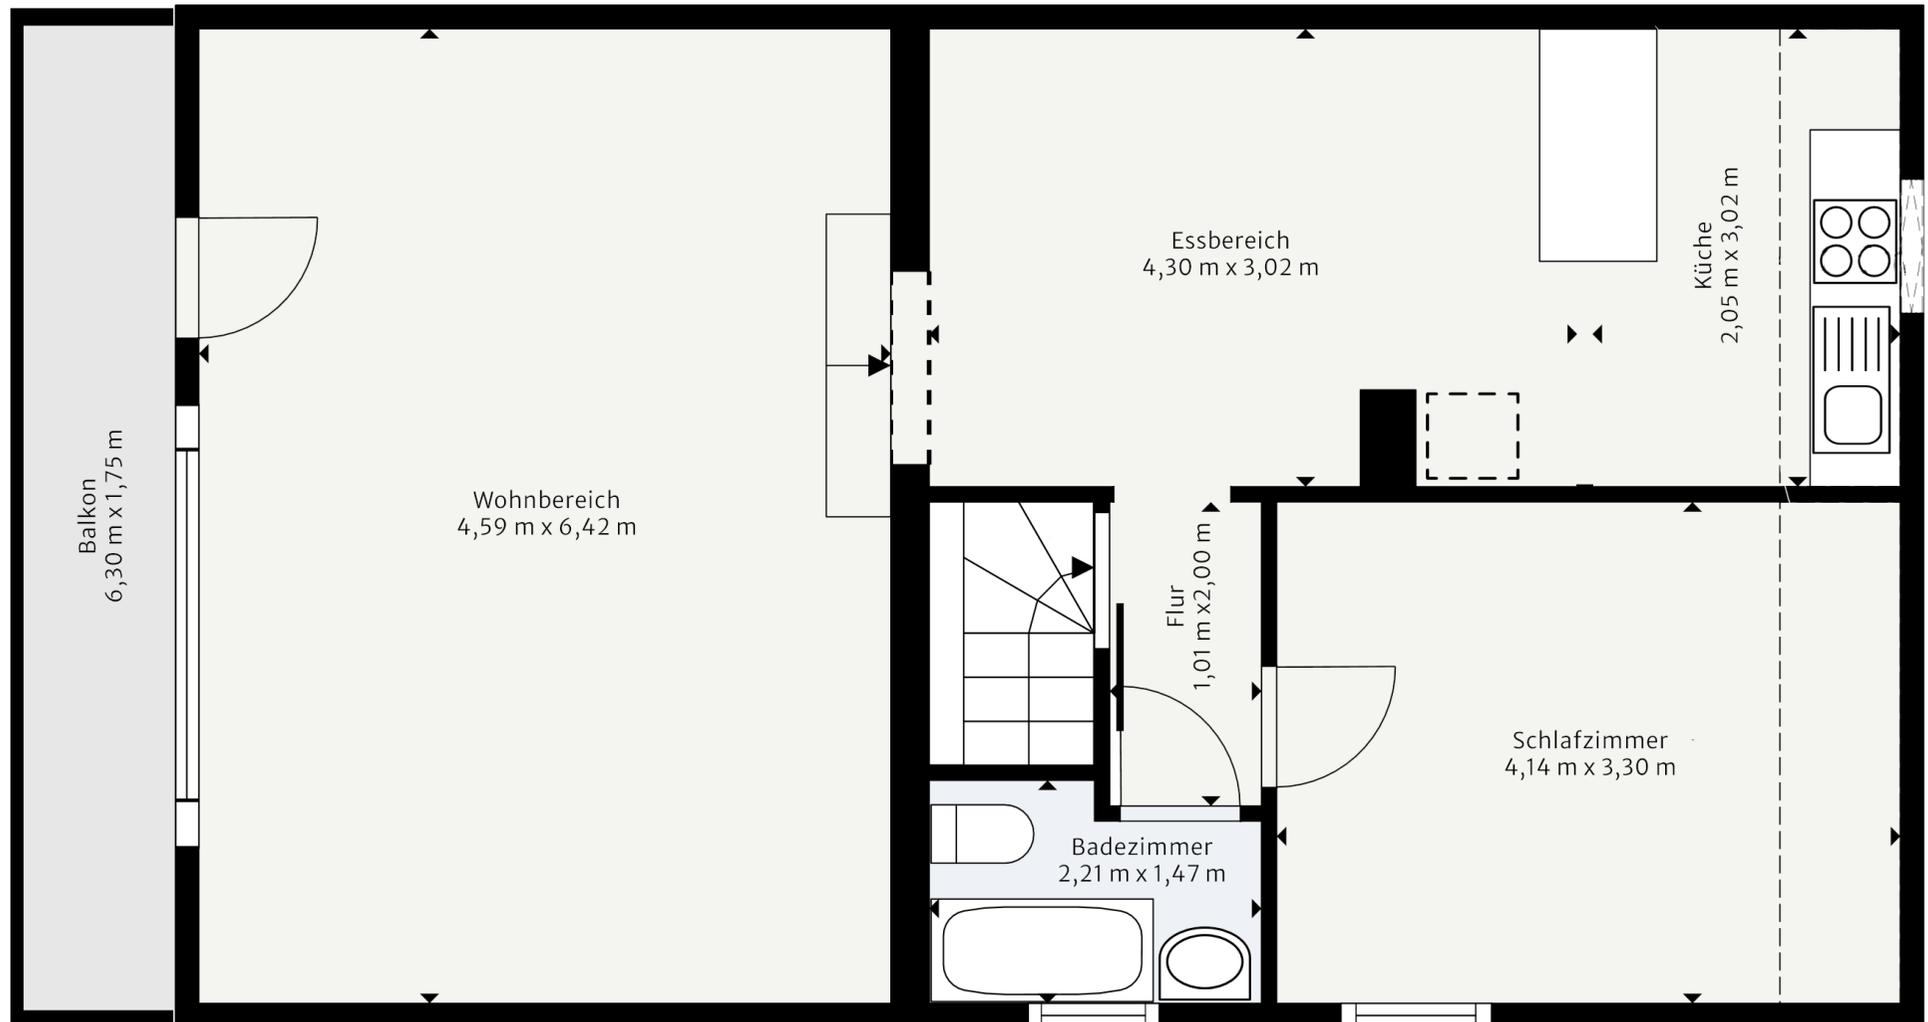

Die von uns erstellten Grundrisse dienen lediglich der Visualisierung und der Information und erheben keinen Anspruch auf Richtigkeit und Vollständigkeit

Grundriss - Keller

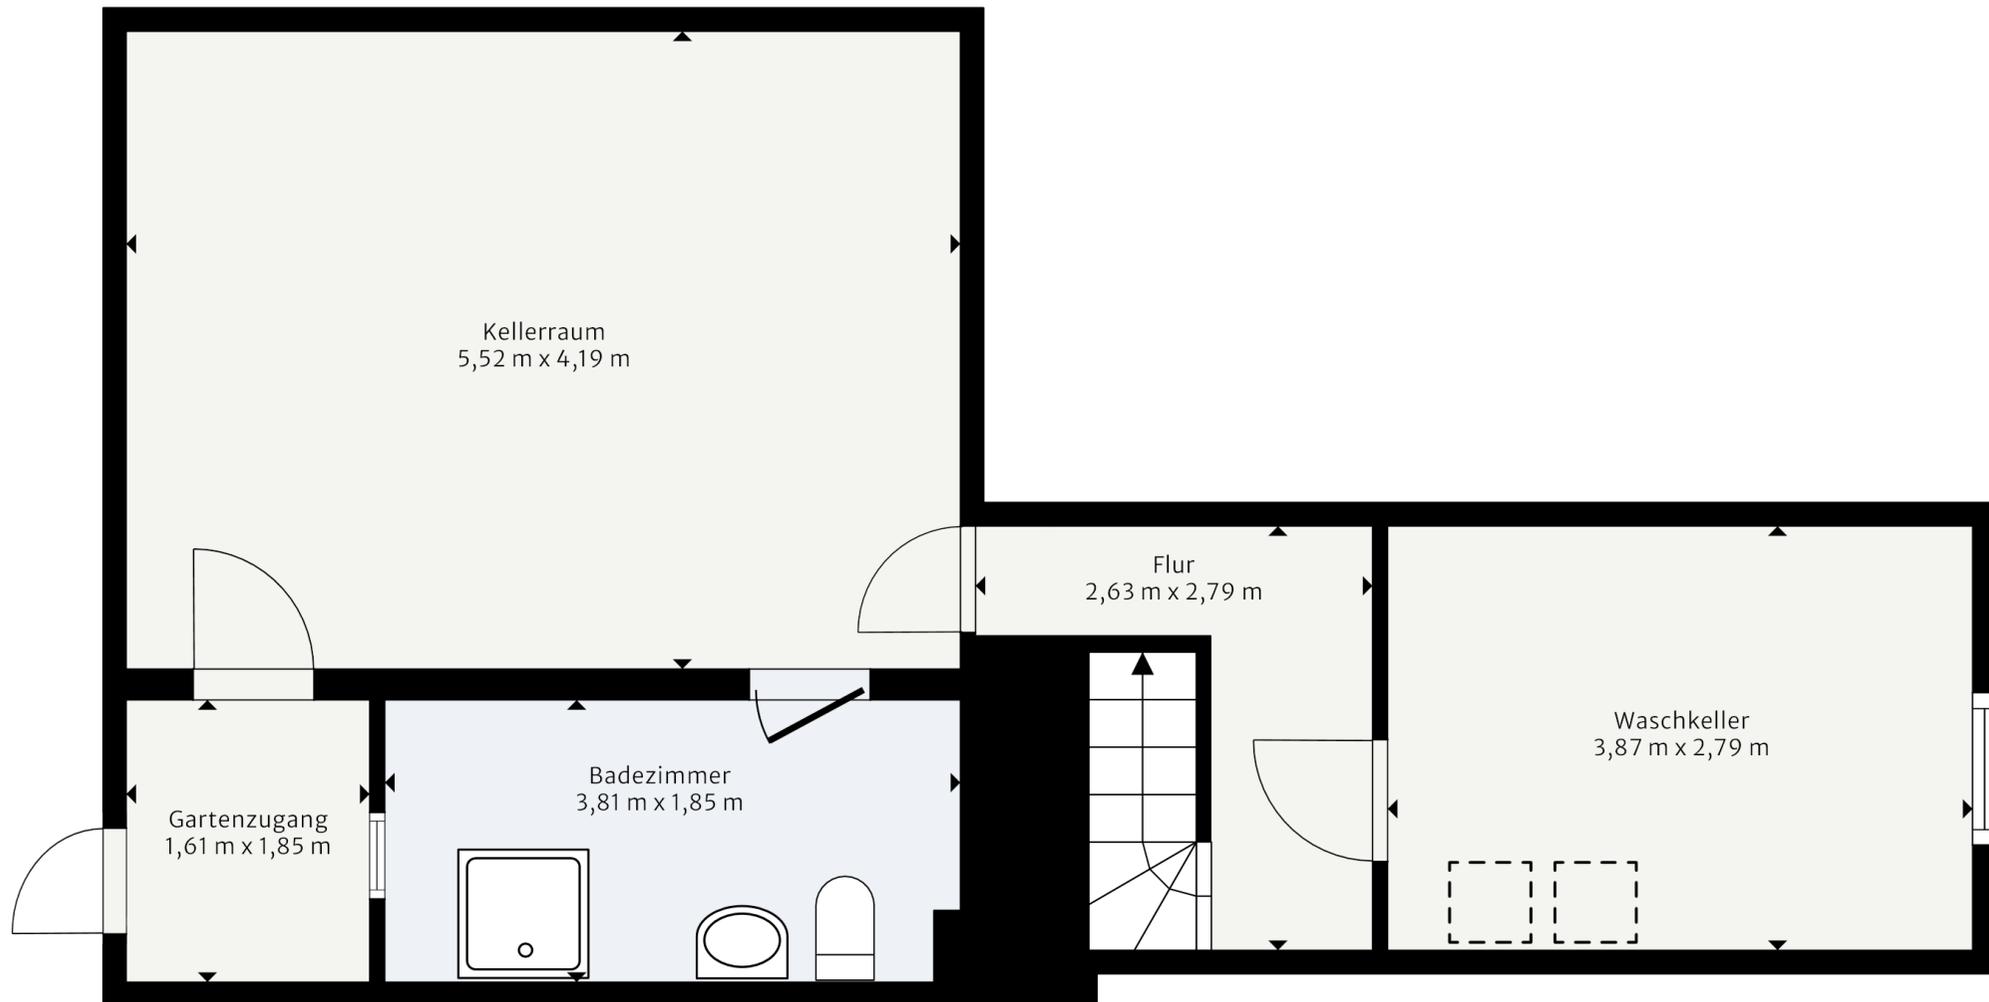

Die von uns erstellten Grundrisse dienen lediglich der Visualisierung und der Information und erheben keinen Anspruch auf Richtigkeit und Vollständigkeit