



Erdgeschoss

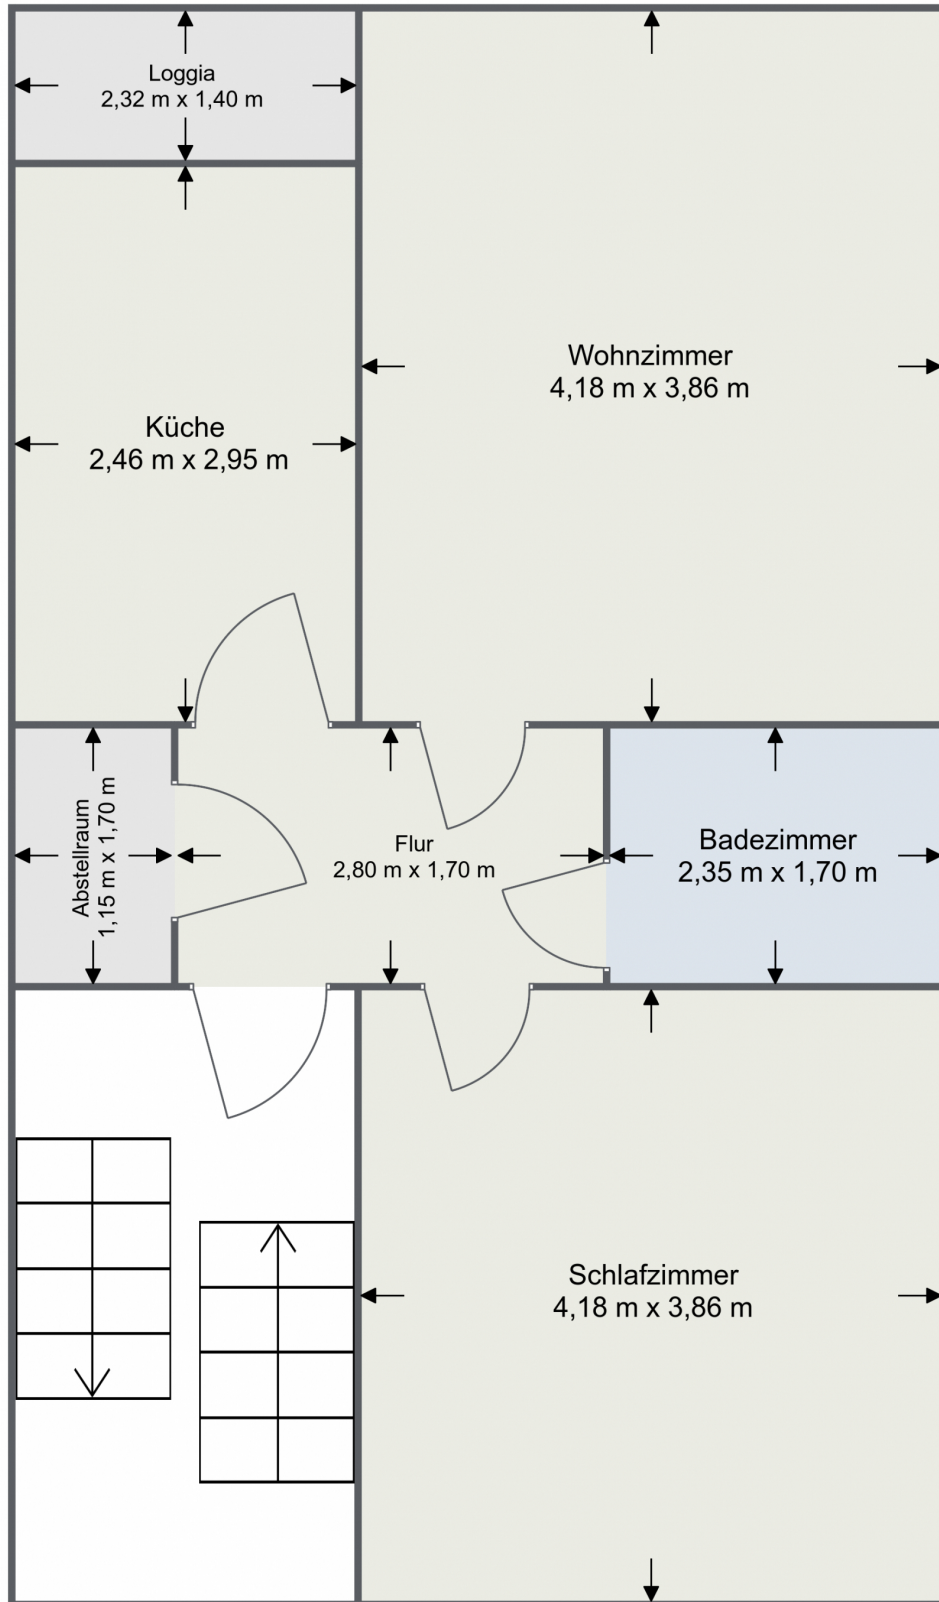

Die von uns erstellten Grundrisse dienen lediglich der Visualisierung und der Information und erheben keinen Anspruch auf Richtigkeit und Vollständigkeit

1. 2. 3. Obergeschoss

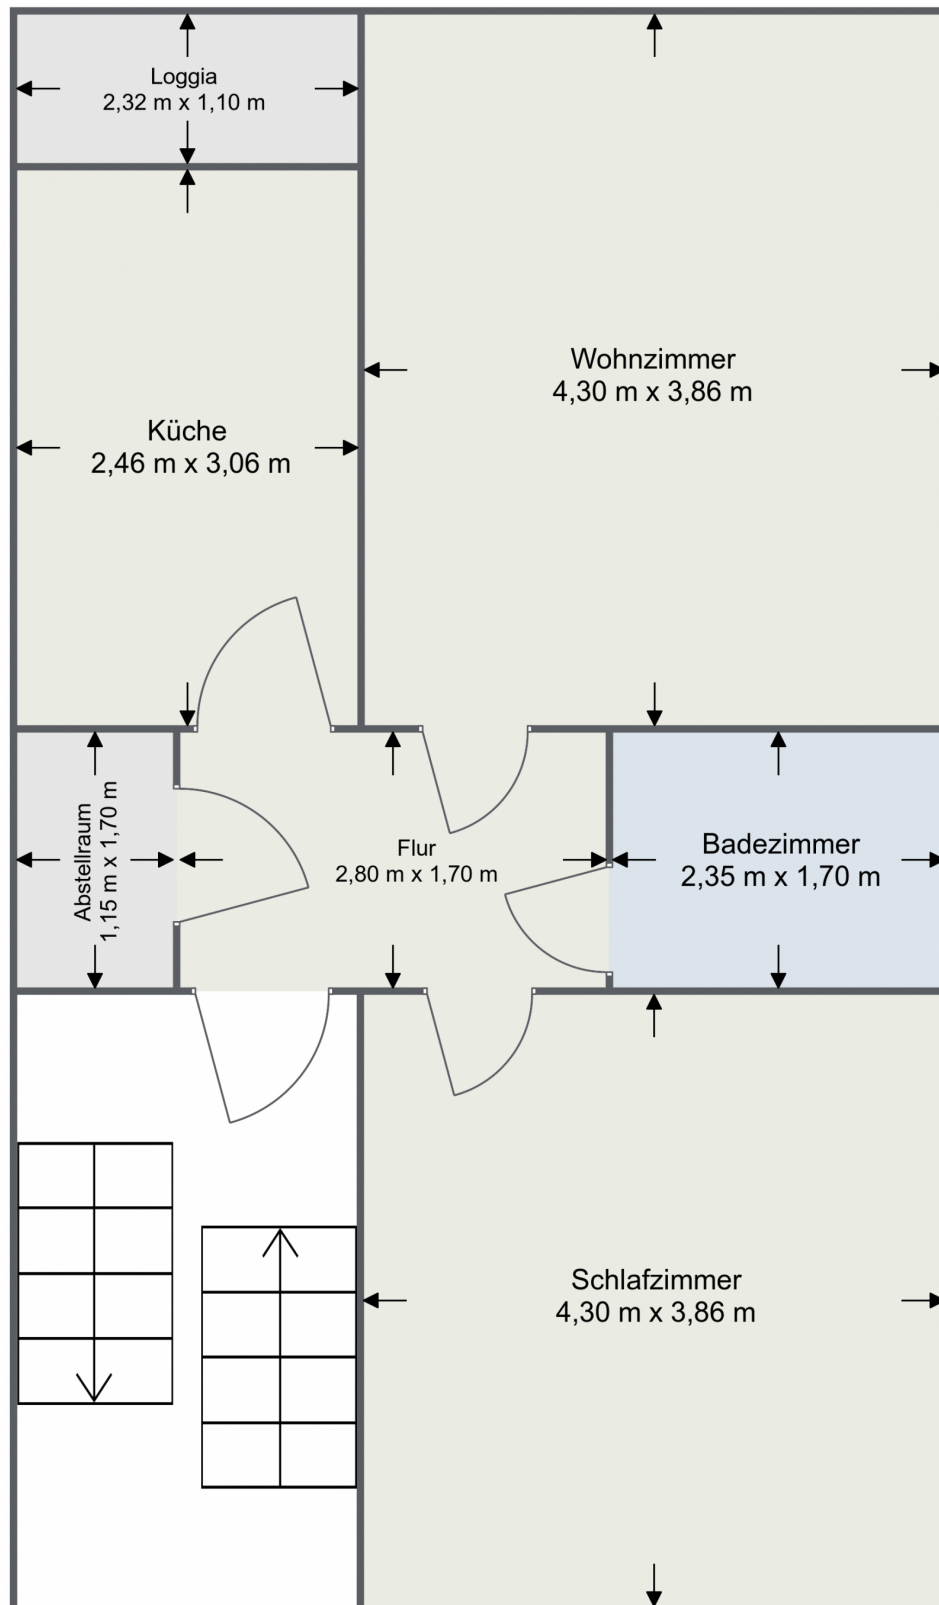

Die von uns erstellten Grundrisse dienen lediglich der Visualisierung und der Information und erheben keinen Anspruch auf Richtigkeit und Vollständigkeit