



Grundriss

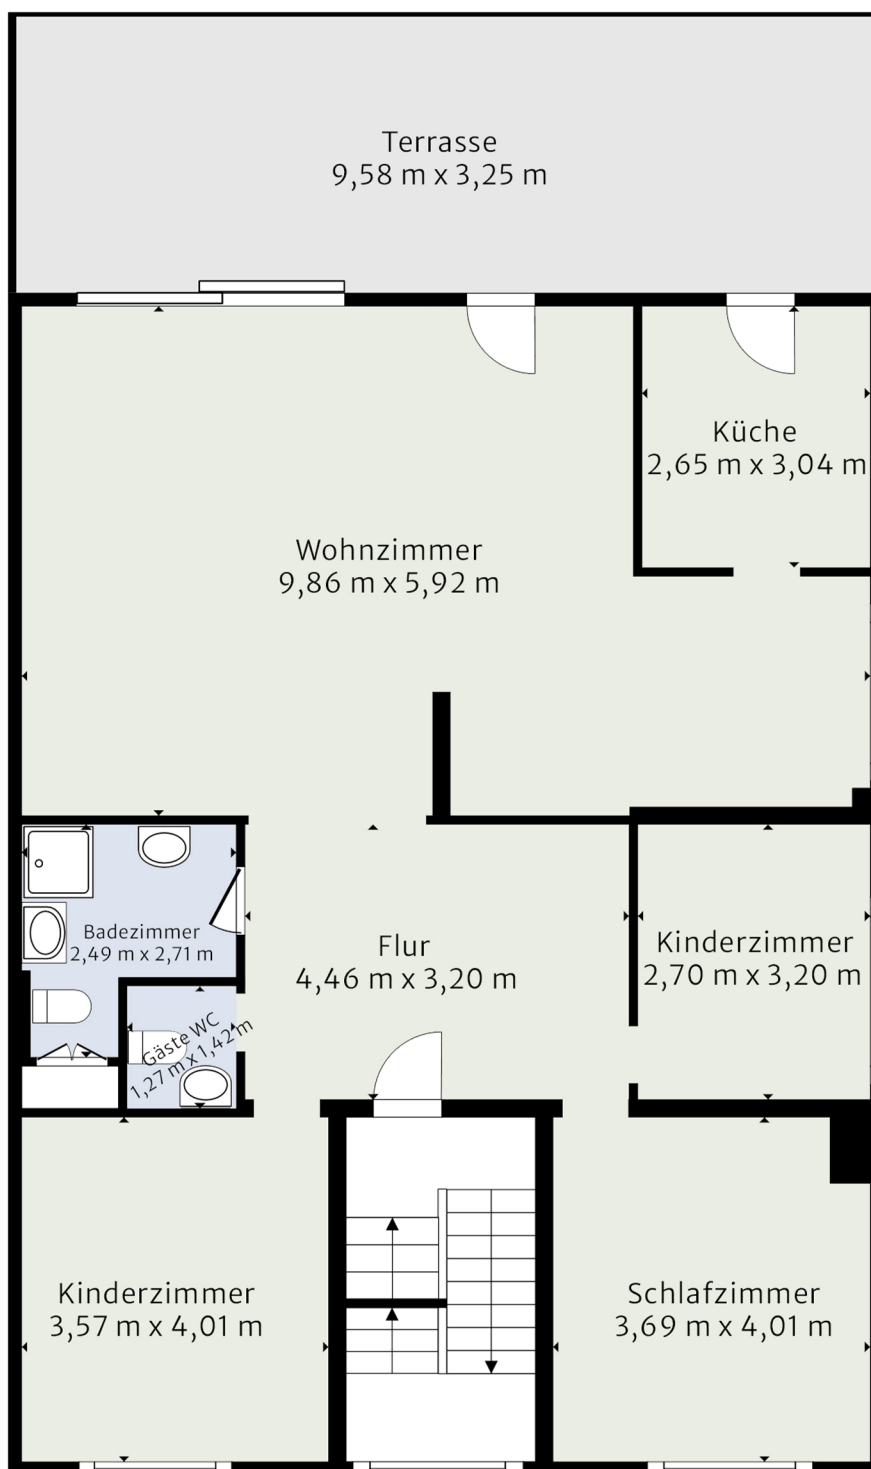


Erdgeschoss

Die von uns erstellten Grundrisse dienen lediglich der Visualisierung und der Information und erheben **keinen Anspruch auf Richtigkeit und Vollständigkeit.**

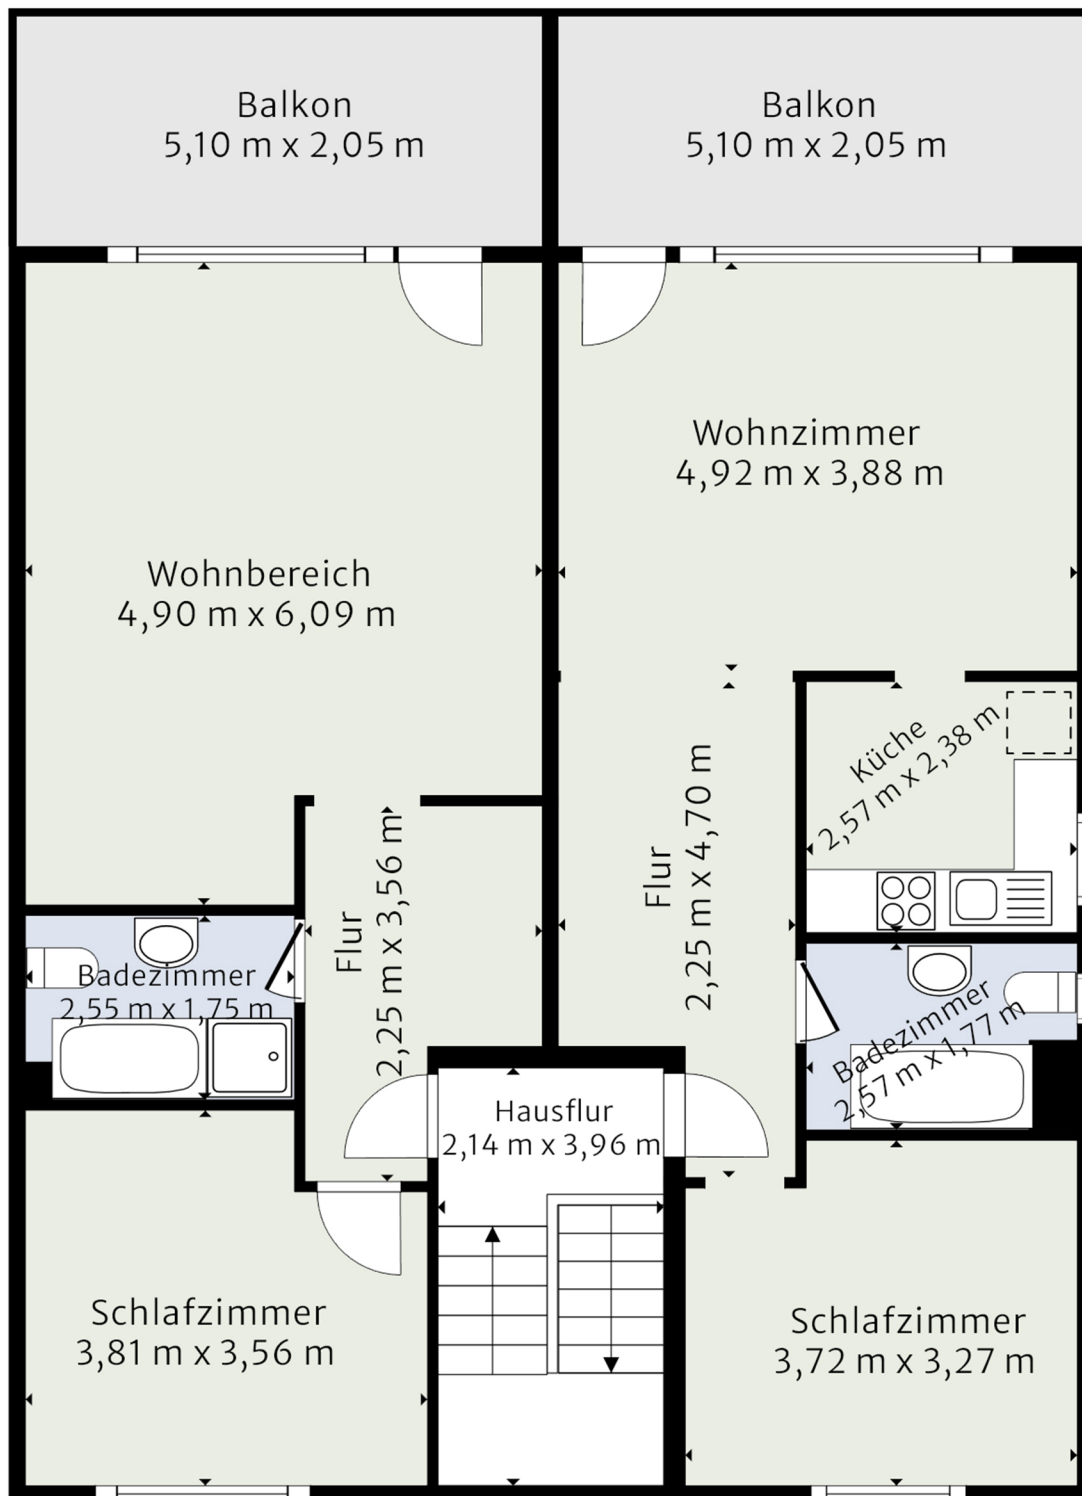

Obergeschoss

Die von uns erstellten Grundrisse dienen lediglich der Visualisierung und der Information und erheben **keinen Anspruch auf Richtigkeit und Vollständigkeit.**

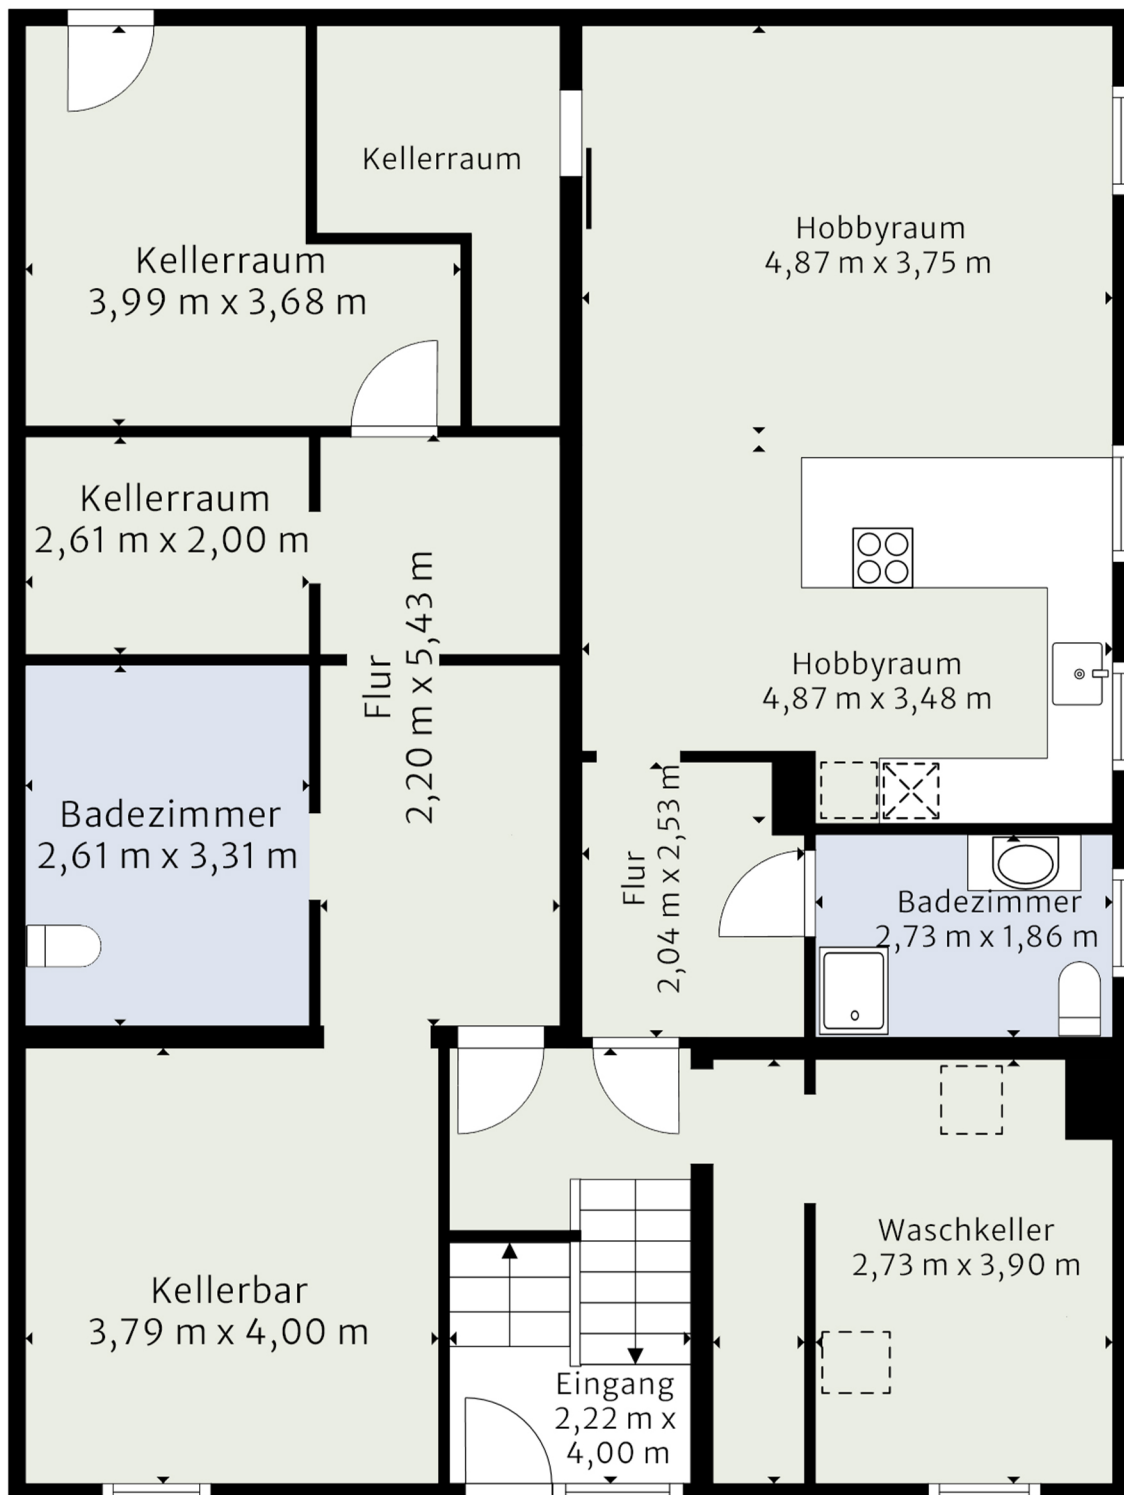

Kellergeschoss

Die von uns erstellten Grundrisse dienen lediglich der Visualisierung und der Information und erheben **keinen Anspruch auf Richtigkeit und Vollständigkeit**.