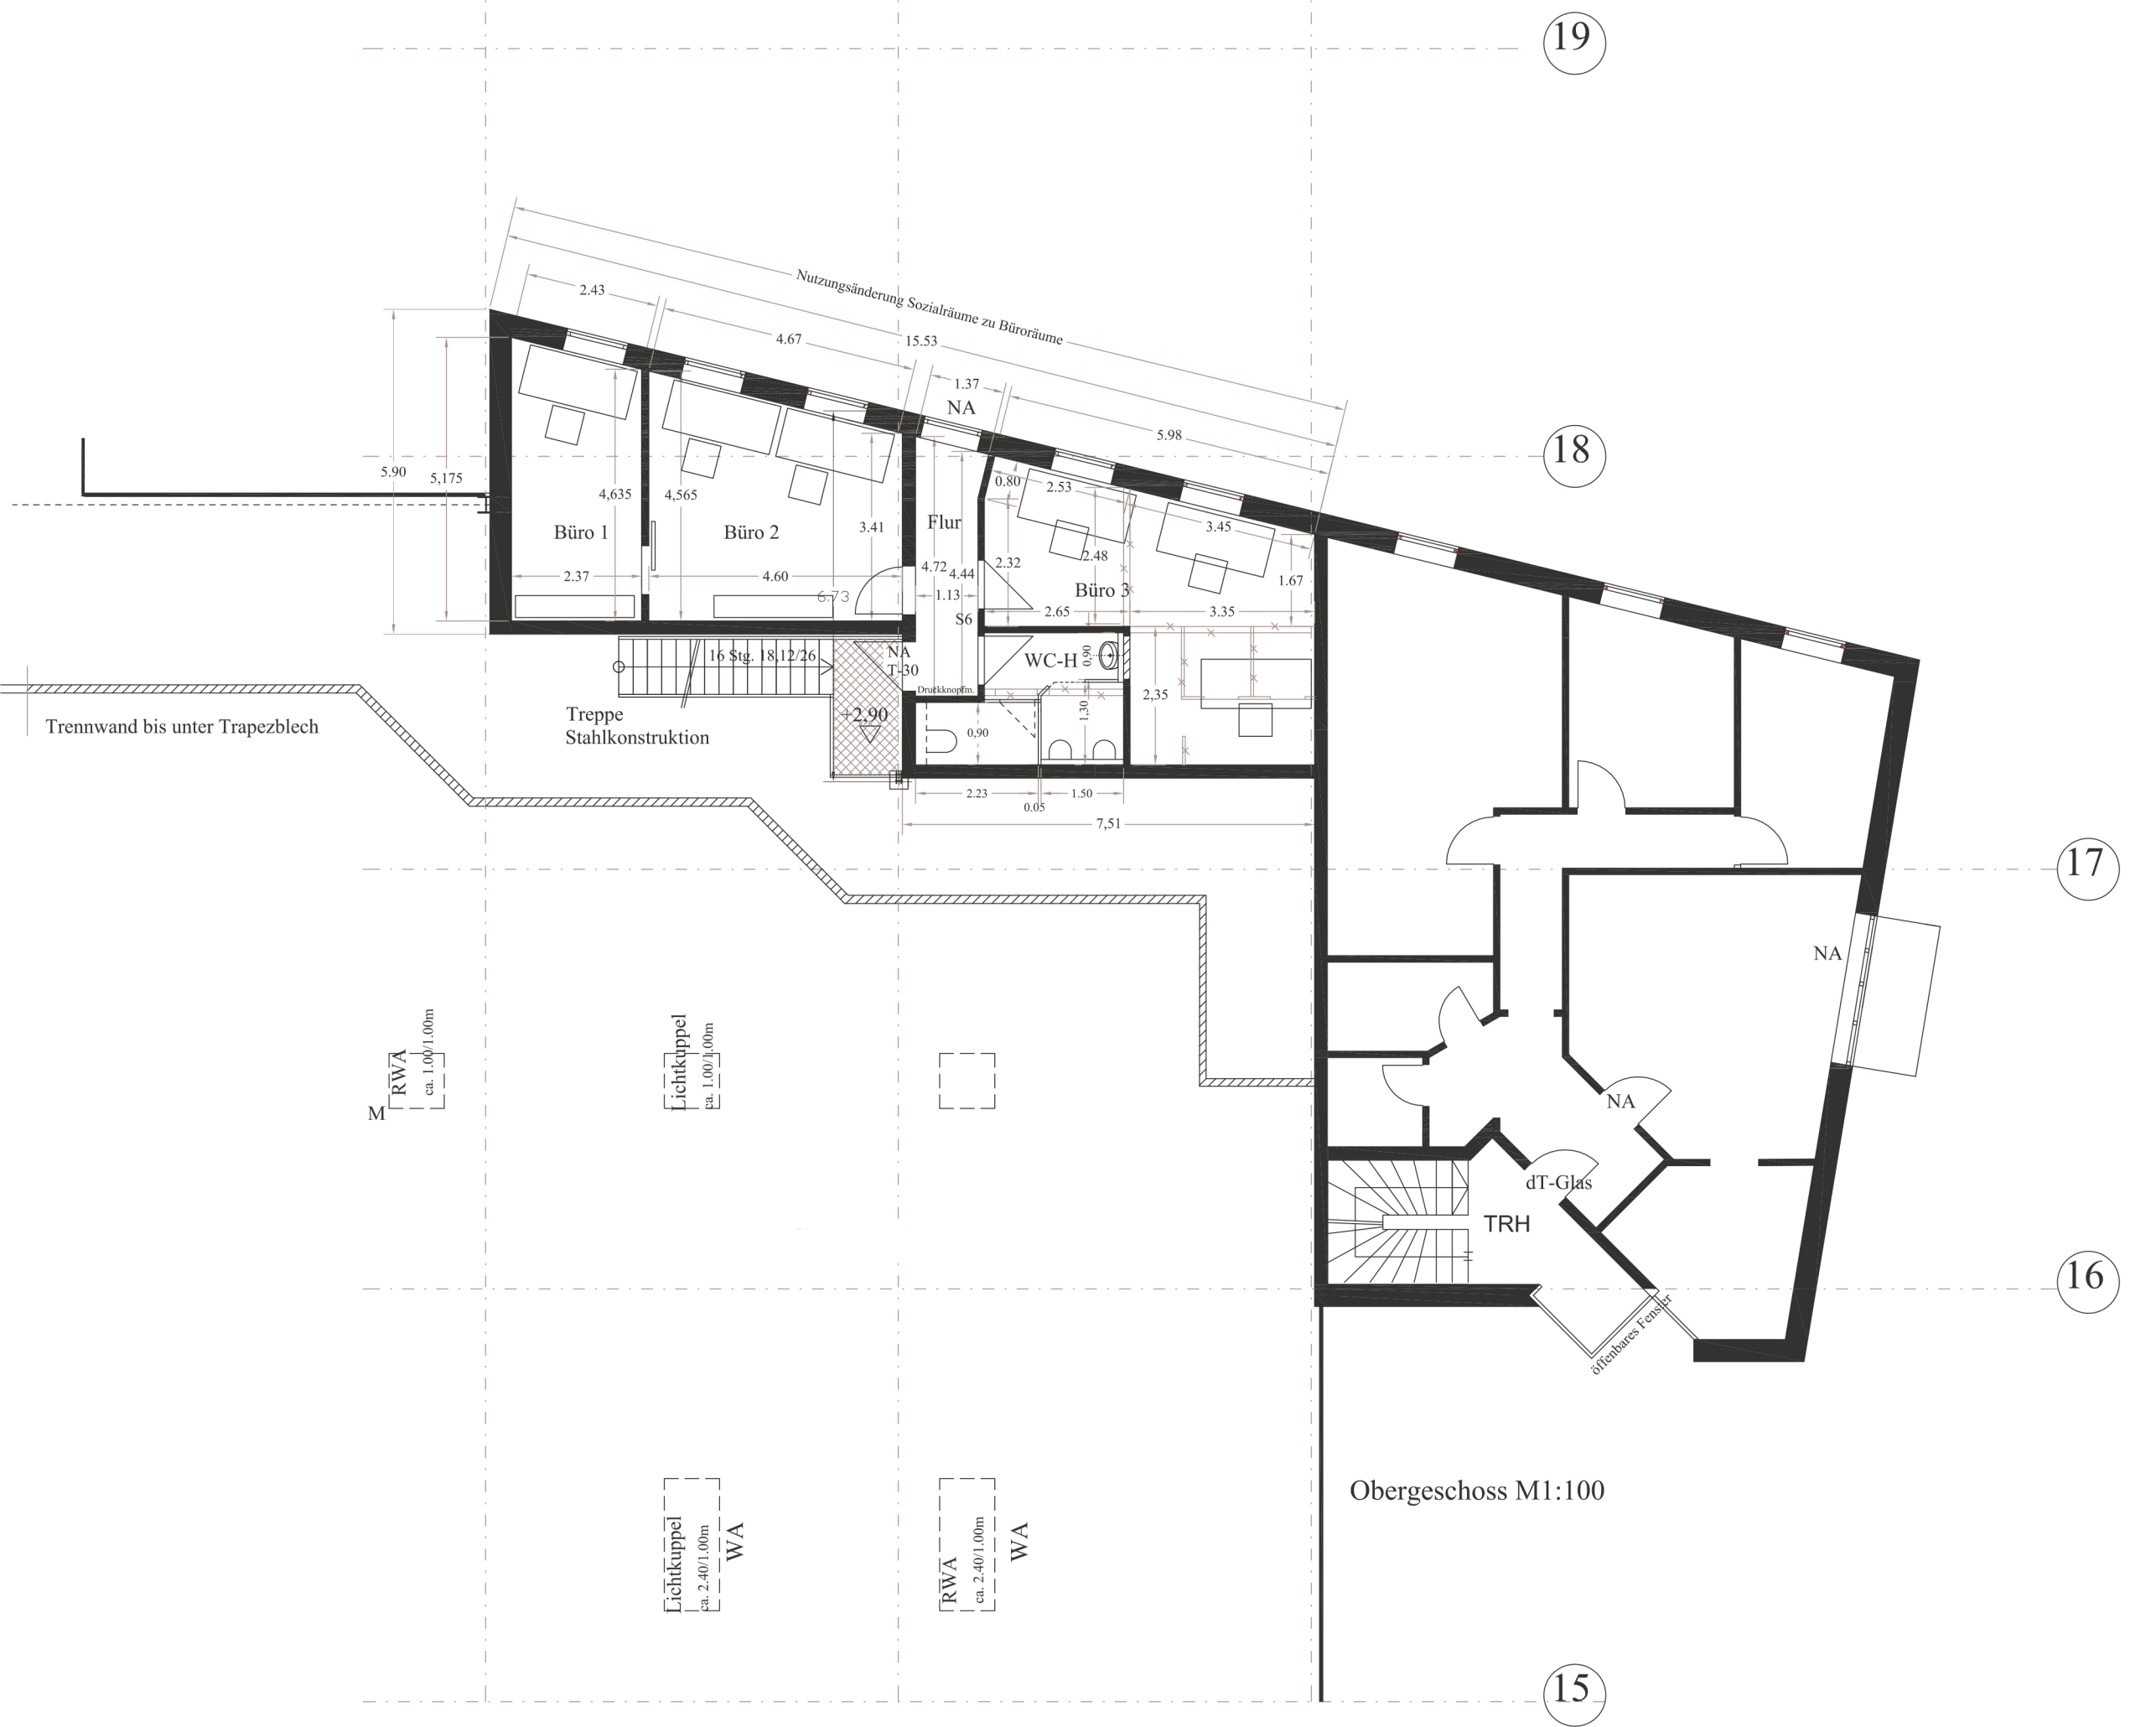

19
18
17
16
15
Nutzungsänderung Sozialräume zu Büroräume
2.43
4.67
15.53
1.37
5.98
NA
5.90
5,175
4,635
4,565
Büro 1
Büro 2
3.41
Flur
0.80
2.53
3.45
2.48
2.32
4.72
4.44
1.13
6.73
2.37
4.60
Büro 3
1.67
S6
2.65
3.35
16 Stg. 18,12/26
NA
T-30
WC-H
0,90
Druckknopfm.
2,35
1,30
+2,90
0,90
Treppe
Stahlkonstruktion
Trennwand bis unter Trapezblech
2.23
1.50
0.05
7,51
NA
NA
dT-Glas
TRH
öffenbares Fenster
RWA
ca. 1.00/1.00m
M
Lichtkuppel
ca. 1.00/1.00m
Lichtkuppel
ca. 2.40/1.00m
WA
RWA
ca. 2.40/1.00m
WA
Obergeschoss M1:100