


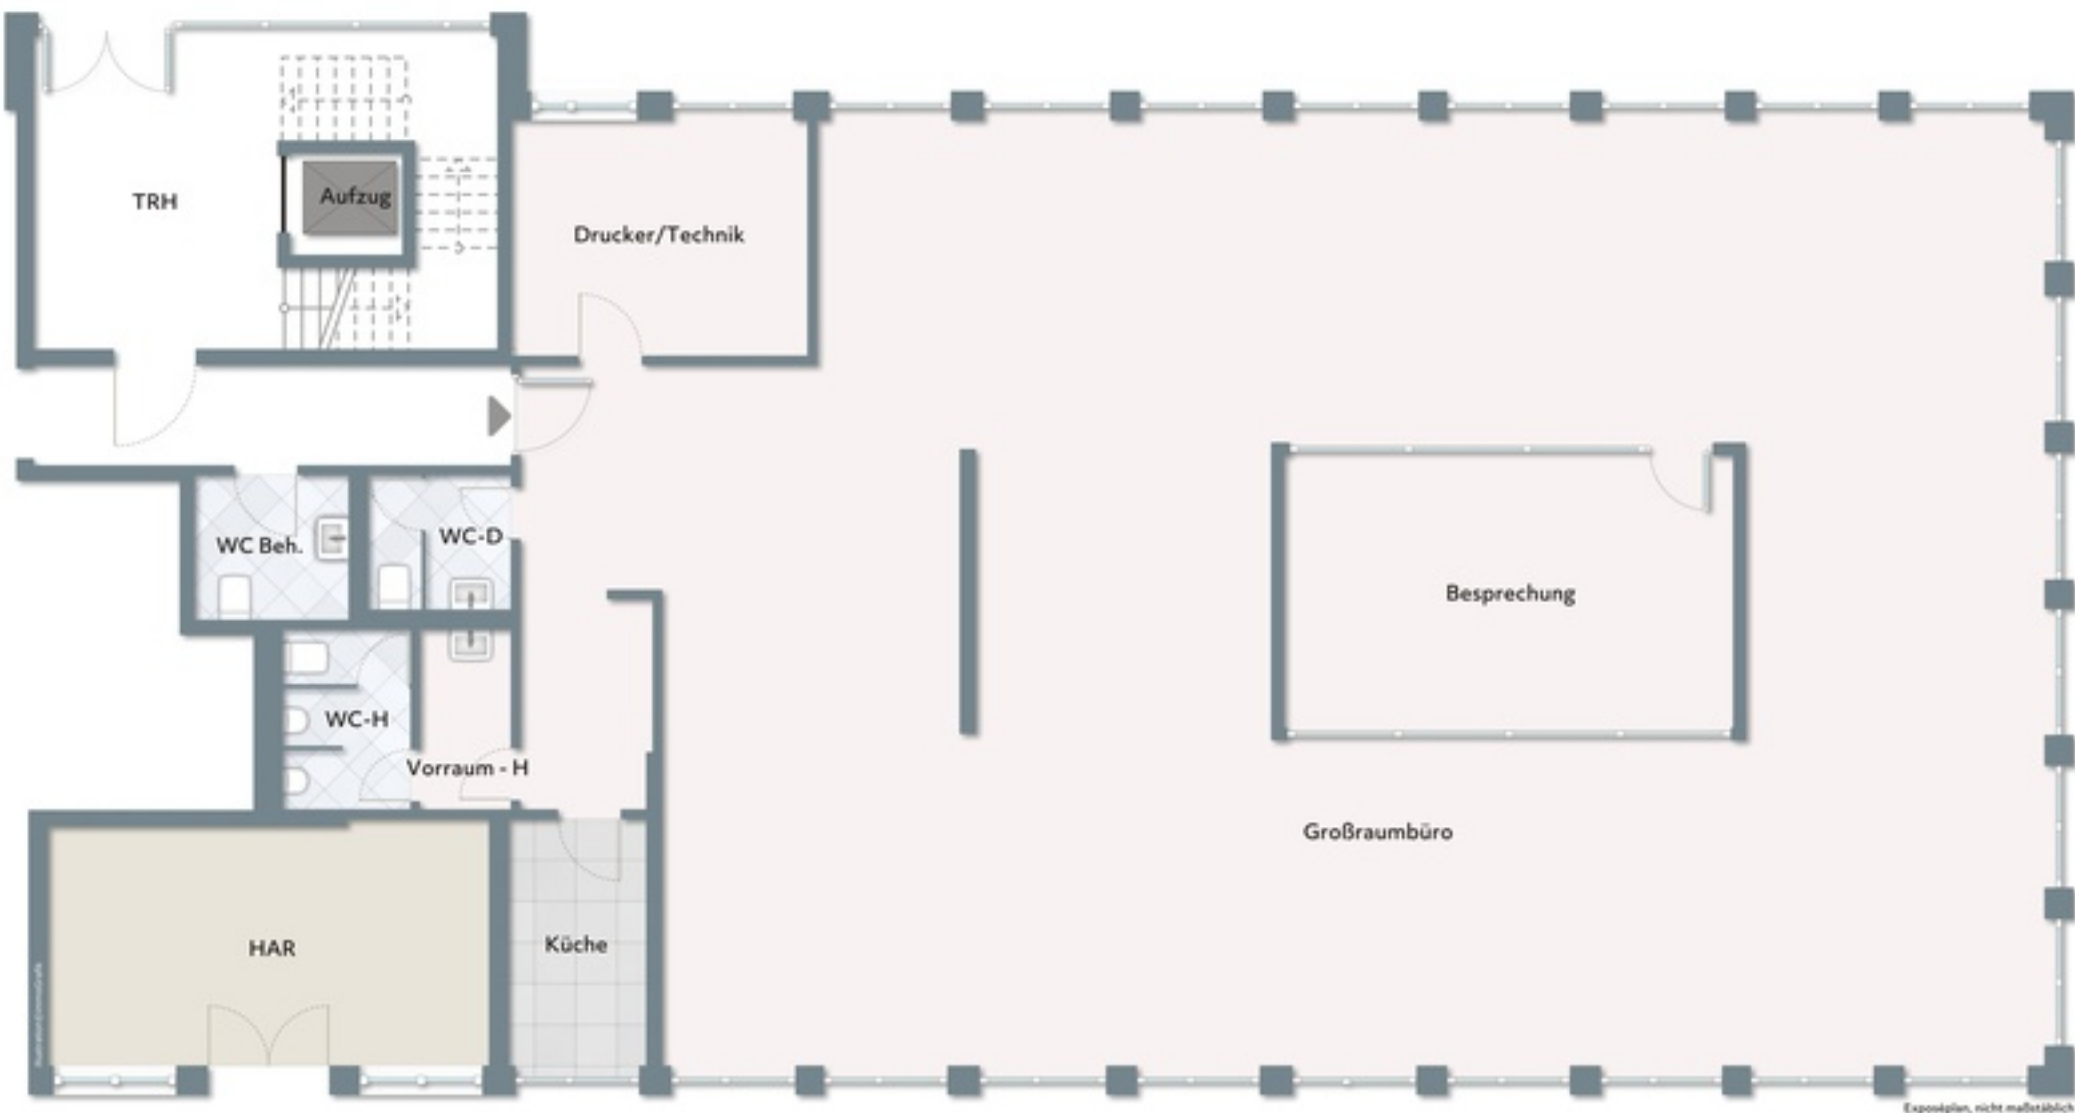

Exposplan, nicht maßstäblich

Büro Erdgeschoss links