


24er Mauer 1,5m hoch
bis zu den Garben

Erdgeschoss

24er Mauer 1,5m
des Nachbarn

Mülltonnen

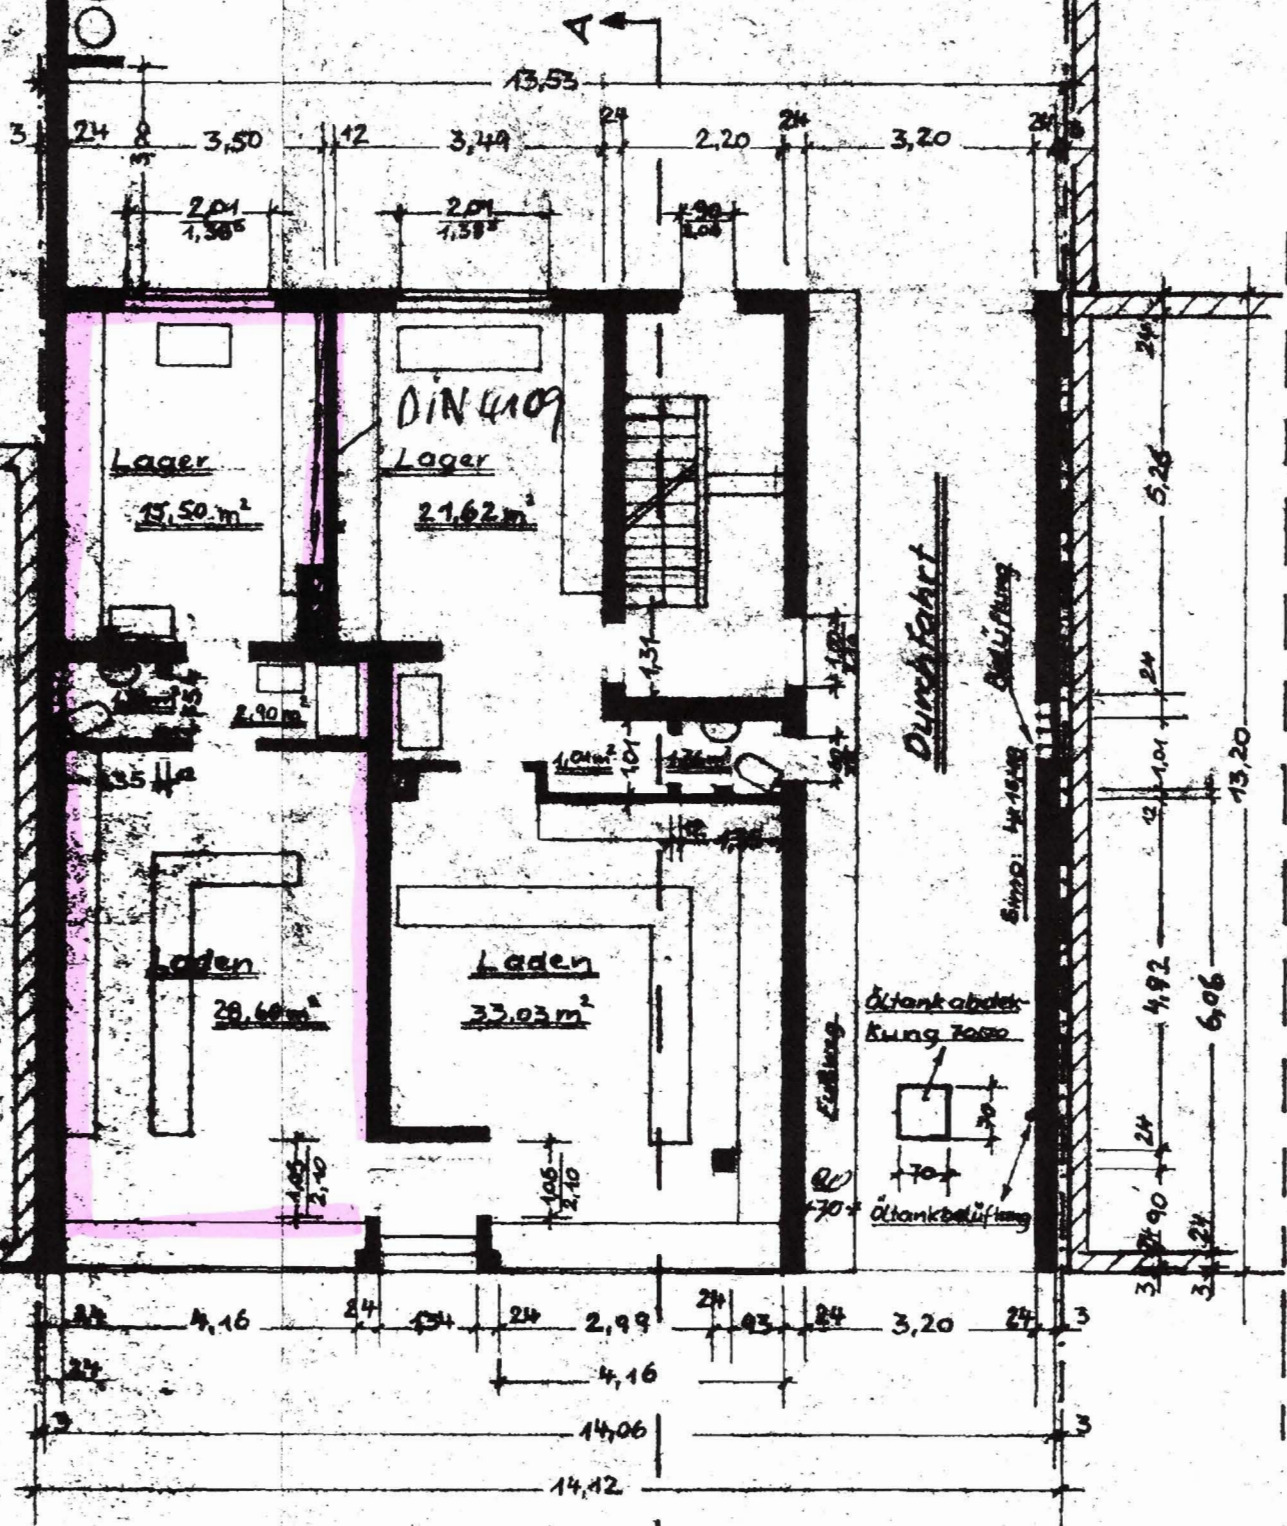

Mauerwerk

erall 24er Hbl 25/E Bims; Treppenhaus Hbl 50/E aus Schwerbeton
Weller überall B.160 oder Kalksandstein 150/E