



**Kreis Mettmann  
Katasteramt**


Goethestraße 23  
40822 Mettmann

**Auszug aus dem  
Liegenschaftskataster**

Flurkarte NRW 1:500

Flurstück: 942  
Flur: 6  
Gemarkung: Breitscheid  
Mintarder Berg 57, Ratingen

Erstellt: 12.05.2023  
Zeichen: 62-2\_2023\_E\_0846

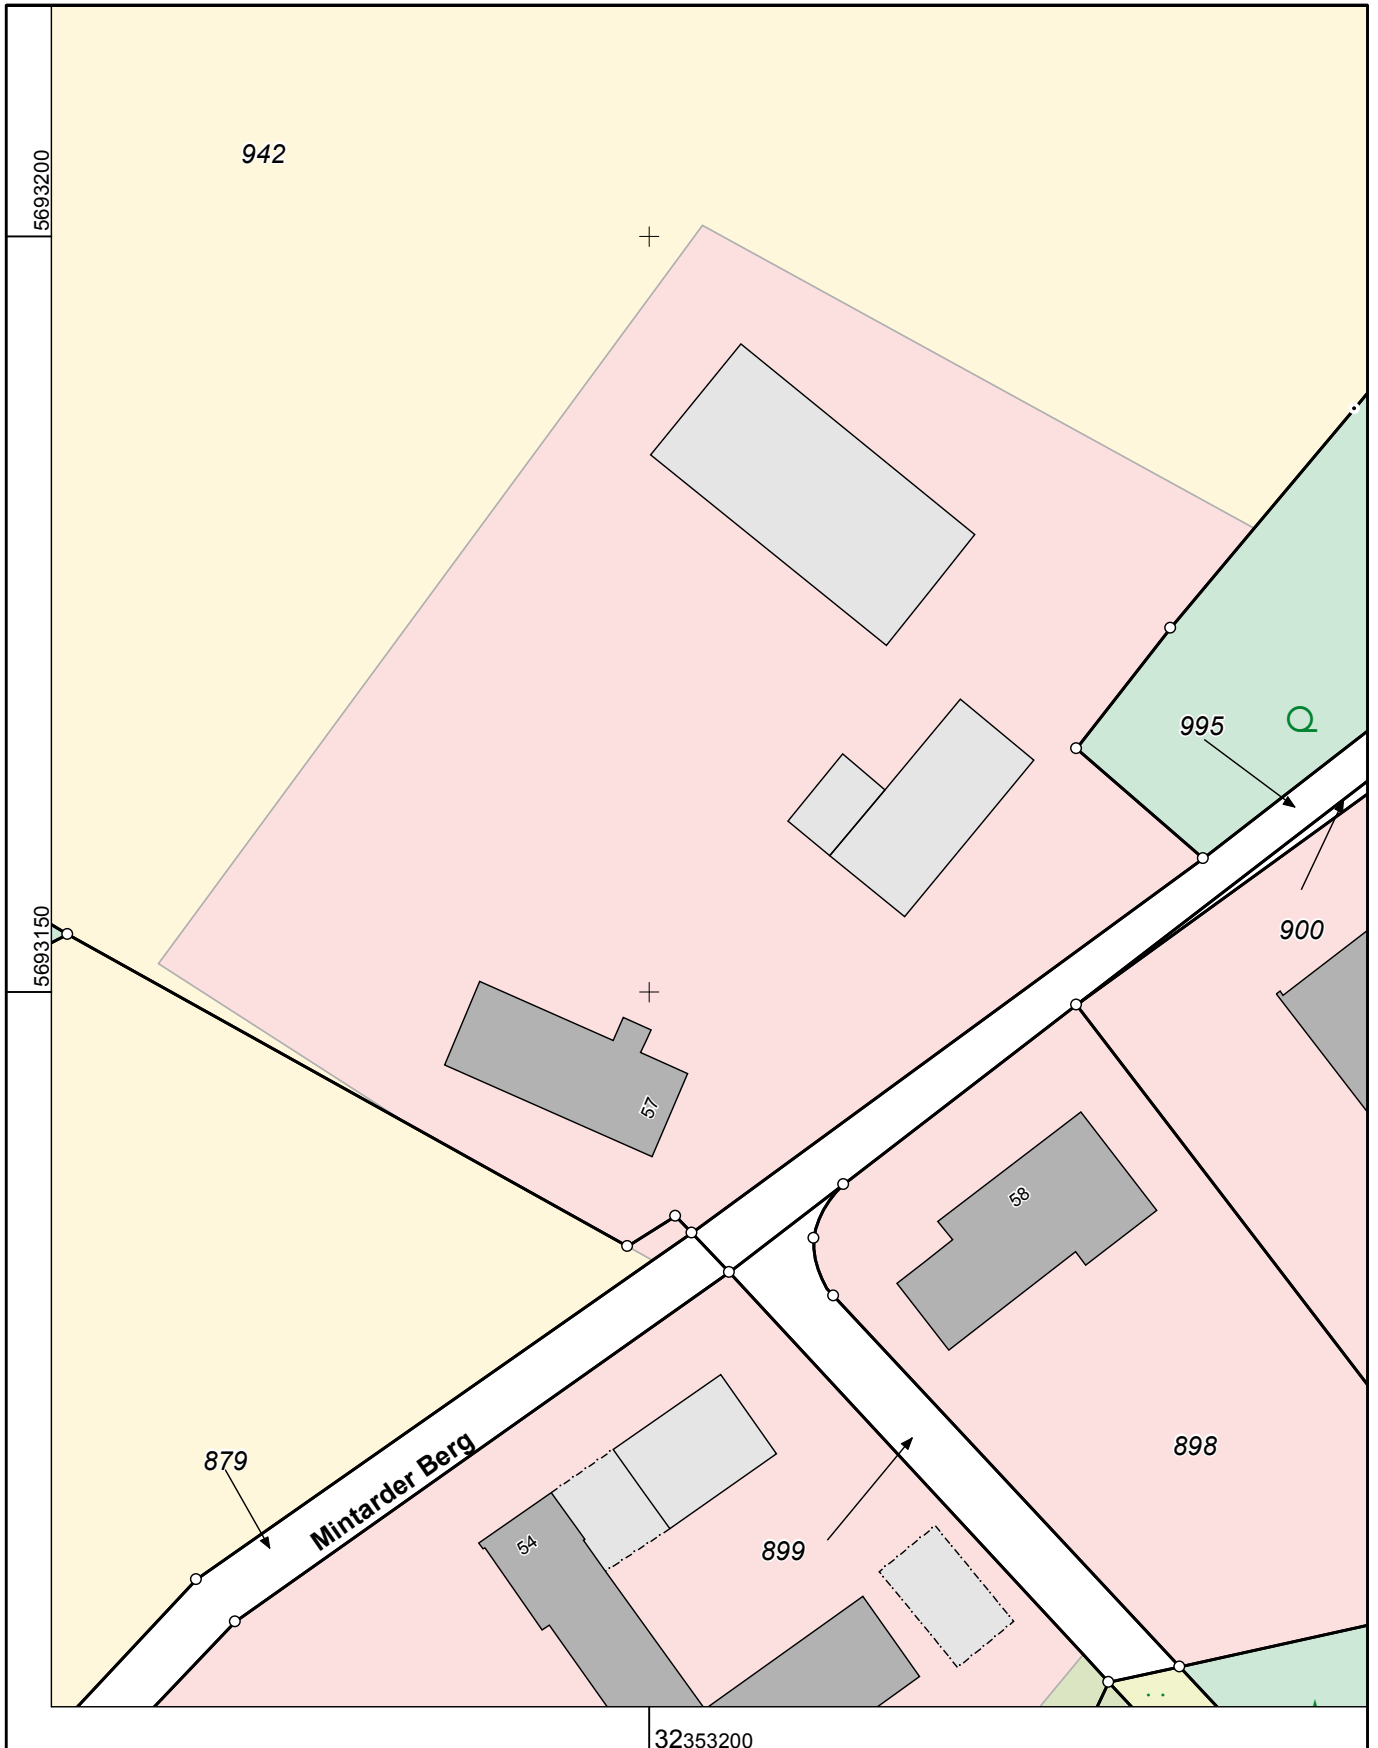

Maßstab 1 : 500

5 10 15 20 25 Meter

Die Nutzung dieses Auszuges ist im Rahmen des § 11 (1) DVOzVermKatG NRW zulässig. Zuwiderhandlungen werden nach § 27 VermKatG NRW verfolgt.