


Lastenaufzug zum 1.OG (Lager) 47.27

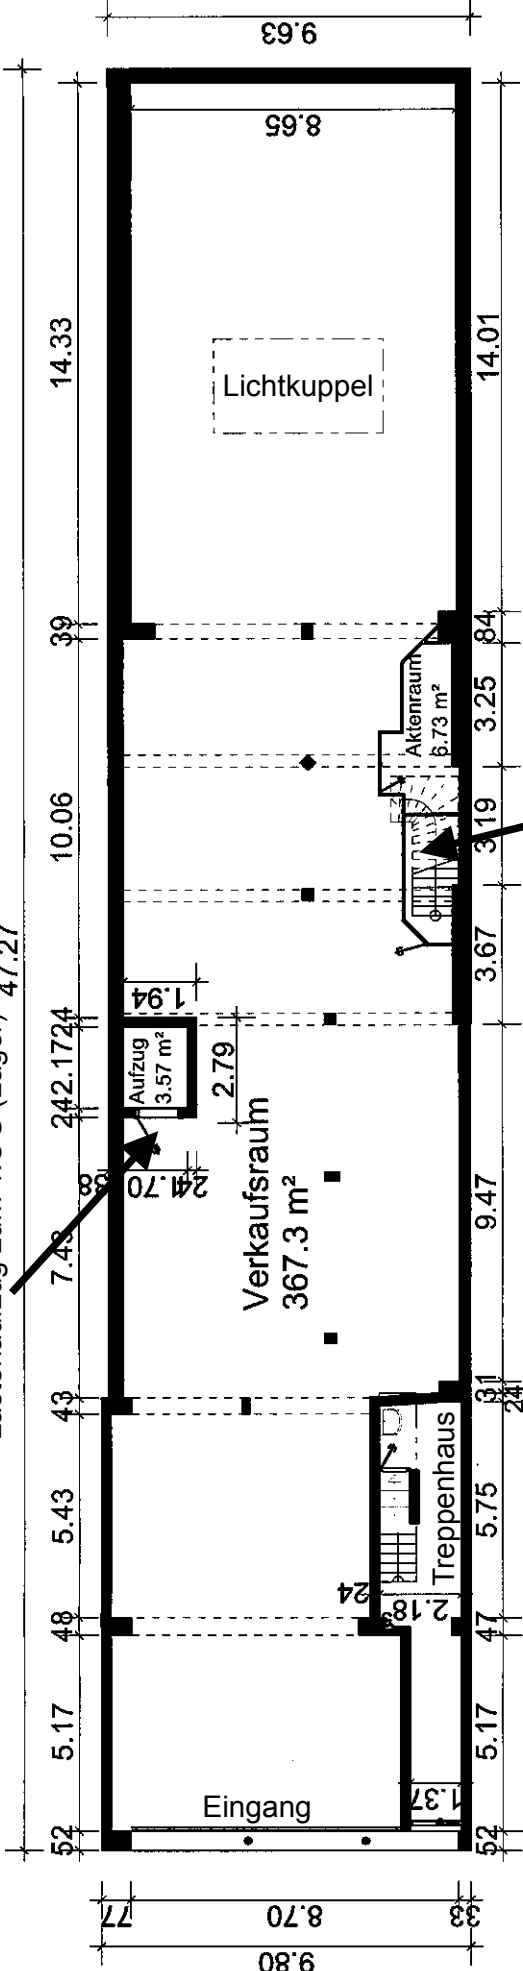

Treppe zum 1.OG (Lager, Sozialräume)

- Kölnstrasse -