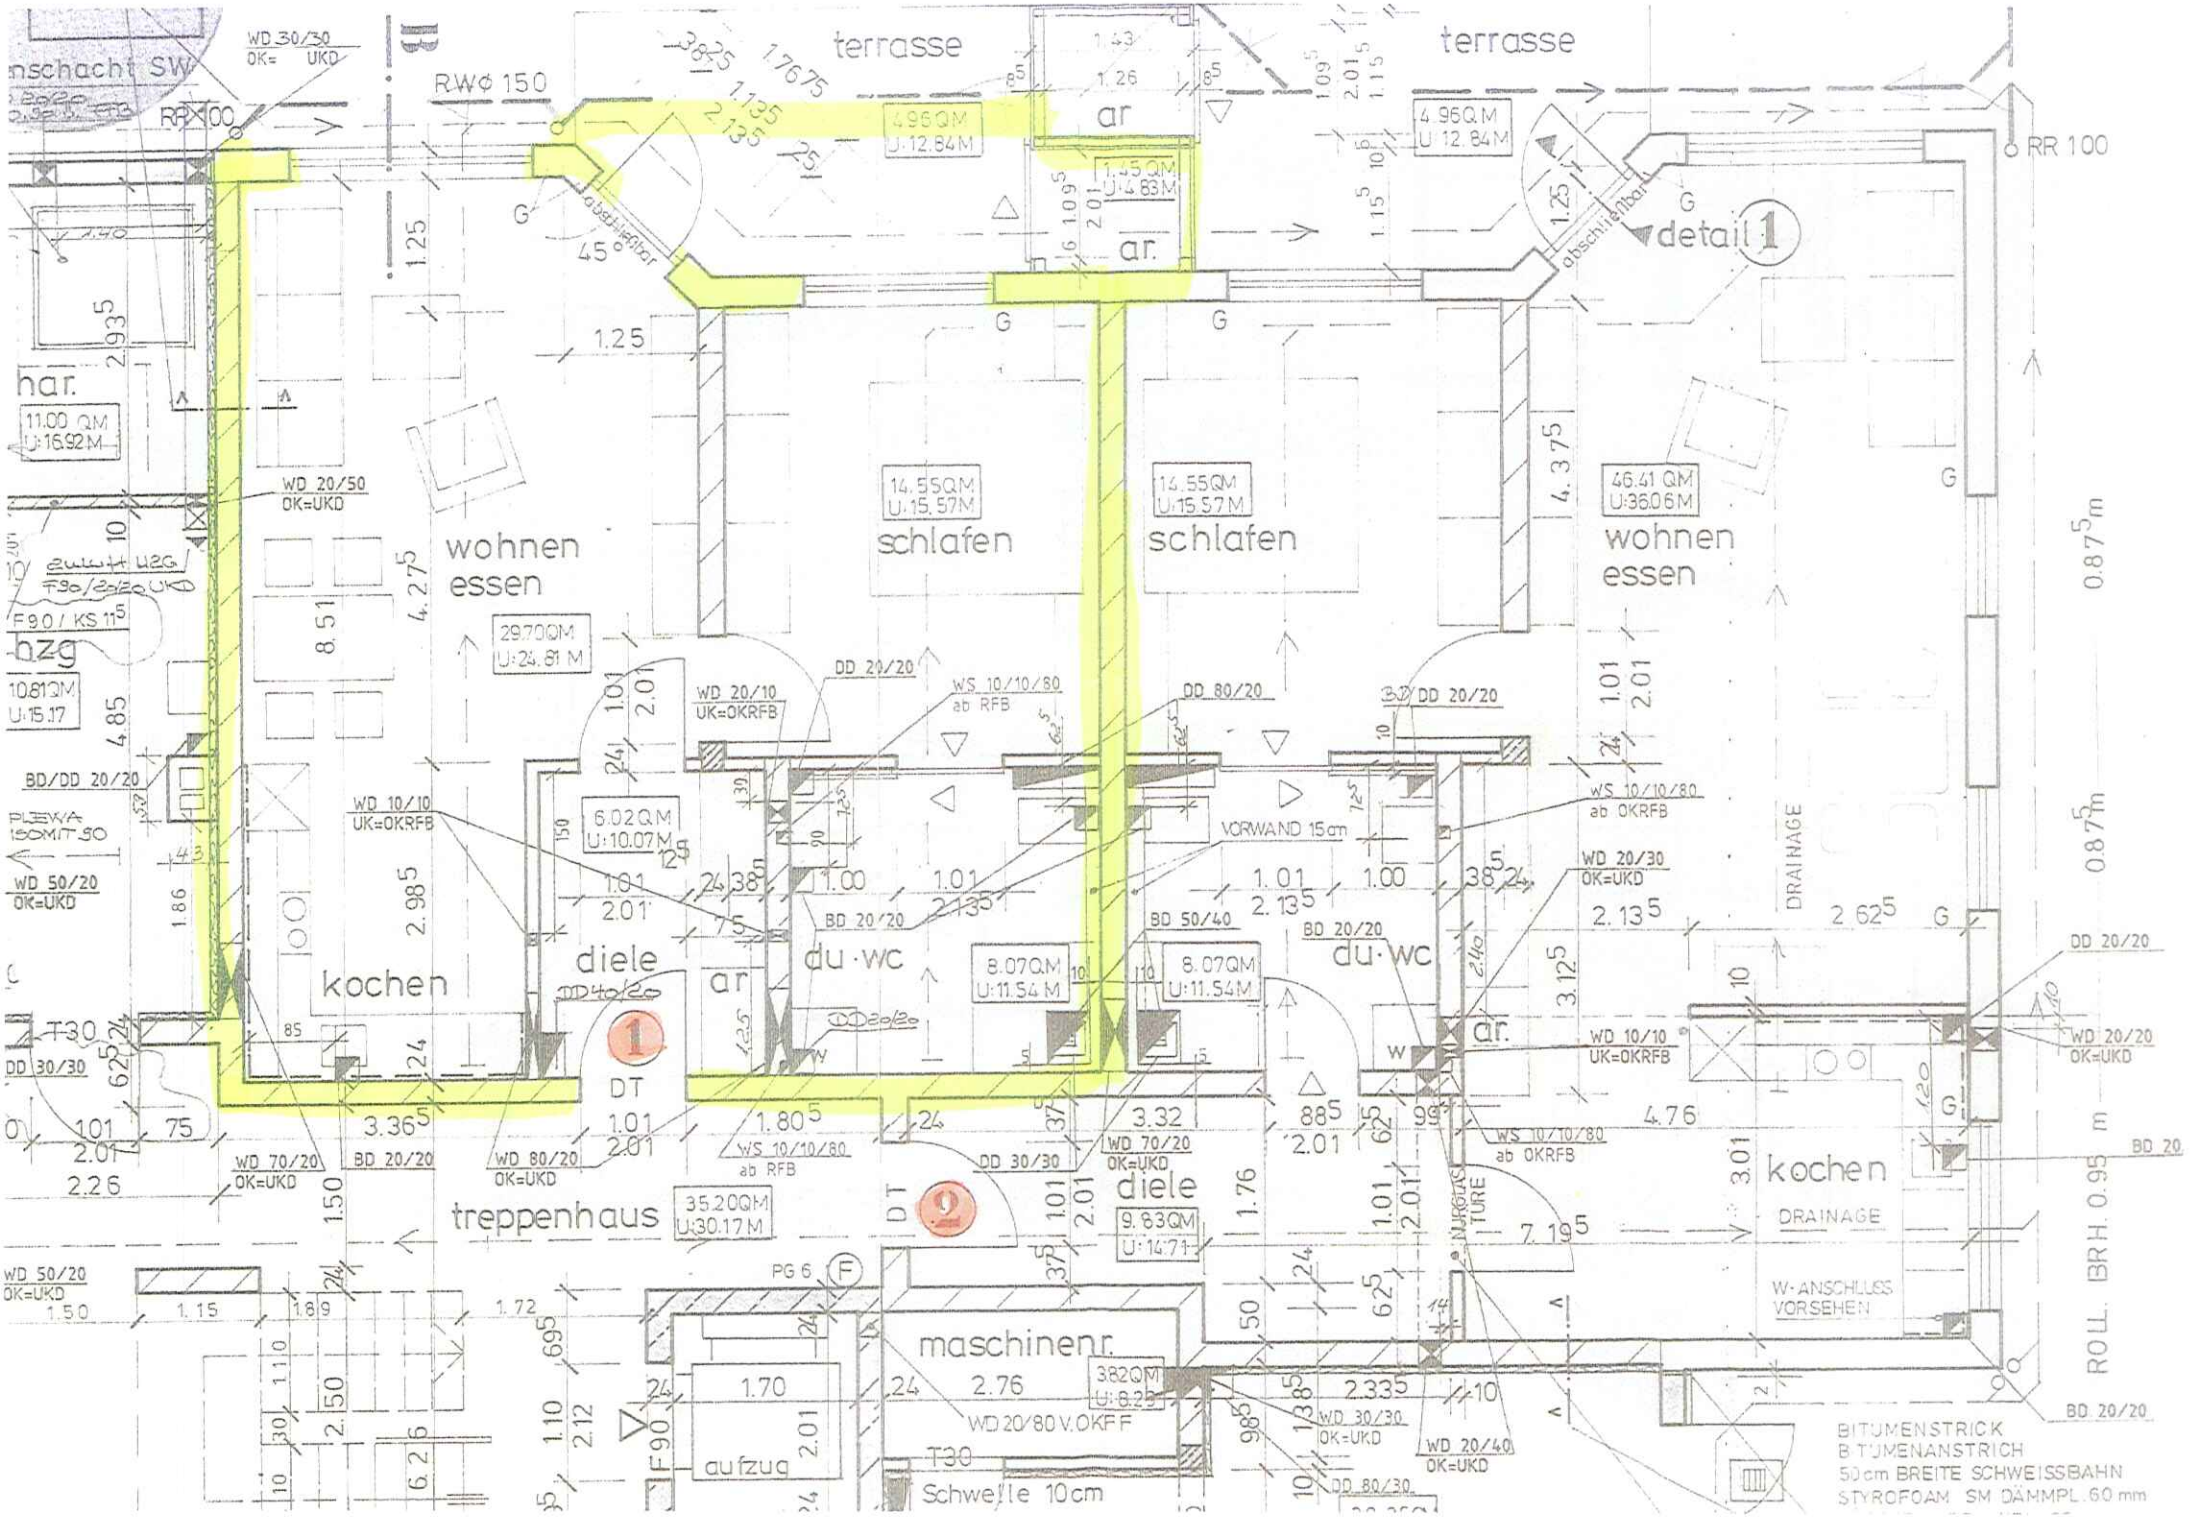

terrasse
terrasse
ar
ar.
detail 1
RR 100
RWØ 150
WD 30/30 OK= UKD
4.96QM U:12.84M
1.45QM U:4.83M
abschließbar
har.
11.00 QM U:16.92M
WD 20/50 OK=UKD
wohnen essen
29.70QM U:24.81 M
14.55QM U:15.57M
schlafen
14.55QM U:15.57M
schlafen
46.41 QM U:36.06M
wohnen essen
hzg
10.81QM U:15.17
BD/DD 20/20
WD 50/20 OK=UKD
WD 10/10 UK=OKRFB
6.02QM U:10.07M
WD 20/10 UK=OKRFB
DD 20/20
WS 10/10/80 ab RFB
DD 80/20
VORWAND 15cm
WS 10/10/80 ab OKRFB
WD 20/30 OK=UKD
DRAINAGE
kochen
diele
ar
du·wc
8.07QM U:11.54 M
8.07QM U:11.54M
BD 50/40
BD 20/20
du·wc
ar.
WD 10/10 UK=OKRFB
DD 20/20
WD 20/20 OK=UKD
T30
DD 30/30
DT
WD 70/20 OK=UKD
BD 20/20
WD 80/20 OK=UKD
WS 10/10/80 ab RFB
DD 30/30
WD 70/20 OK=UKD
diele
9.83QM U:14.71
WS 10/10/80 ab OKRFB
kochen
DRAINAGE
treppenhaus
35.20QM U:30.17M
DT
NURGLAS TÜRE
W-ANSCHLUSS VORSEHEN
ROLL. BRH. 0.95 m
WD 50/20 OK=UKD
PG 6
maschinenr.
3.82QM U:8.23
WD 20/80 V.OKFF
aufzug
T30
Schwelle 10cm
WD 30/30 OK=UKD
WD 20/40 OK=UKD
BD 20/20
BITUMENSTRICK
BITUMENANSTRICH
50cm BREITE SCHWEISSBAHN
STYROFOAM SM DÄMMPL. 60 mm