


# ERDGESCHOSS

## M.: 1 : 100

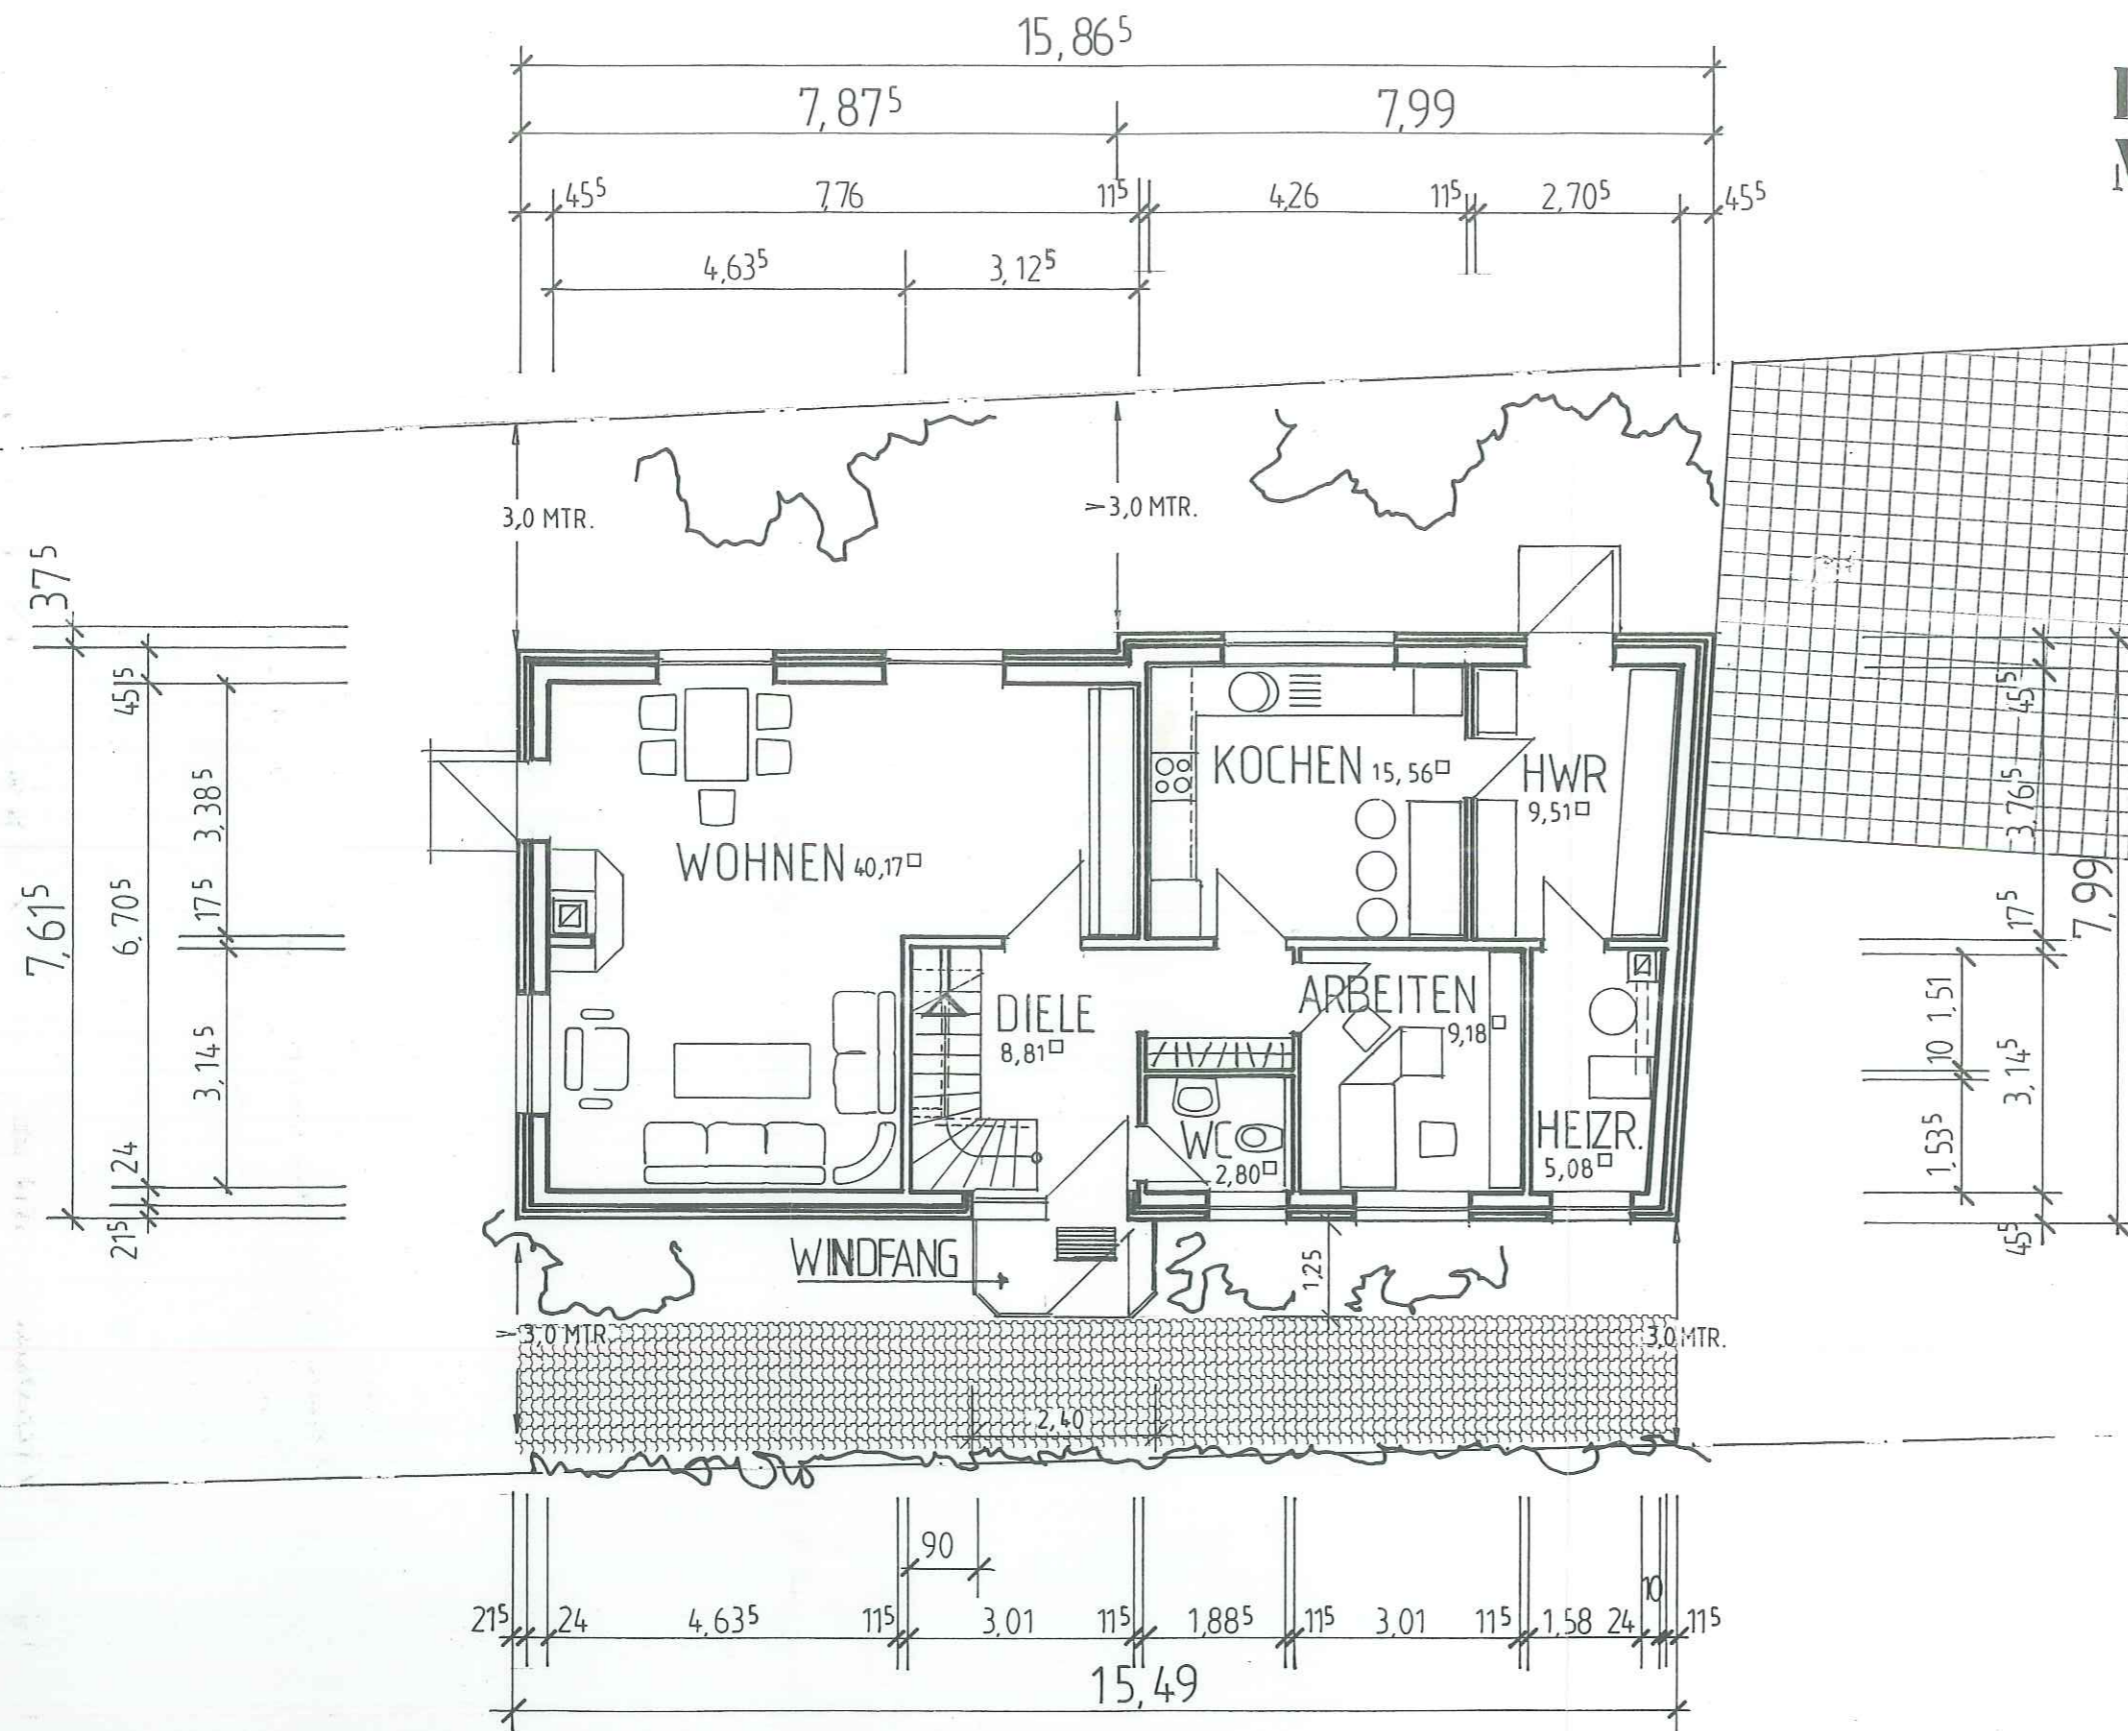

Baugenehmigung geprüft

Gehört zur Baugenehmigung  
 00/4 64/96 vom 21. Okt. 96  
 RHEINISCH-BERGISCHER KREIS  
 Bergisch Gladbach, den 21. Okt. 96  
 Im Auftrag  
 gez. Dombert  
 Unterschrift

NEUBAU EINES  
 EINFAMILIENWOHNHAUSES  
 NEUENSAALER STRASSE 38a  
 51515 KÜR TEN

BAUHERR:  
 Guido Meurer  
 Im Höhngesgarten 75  
 51491 Overath

**ERDGESCHOSS**

Maßstab 1 : 100

PLANUNG:

Architekturbüro  
 Hans-Joachim Woffstadt  
 51069 OVERATH - STARENWEG 79  
 TELEFON - FAX: 02206 / 93156  
 MOBILETELEFON: 0177 / 91 99 353

BLATT  
 1

OVERATH, IM FEBRUAR 1996