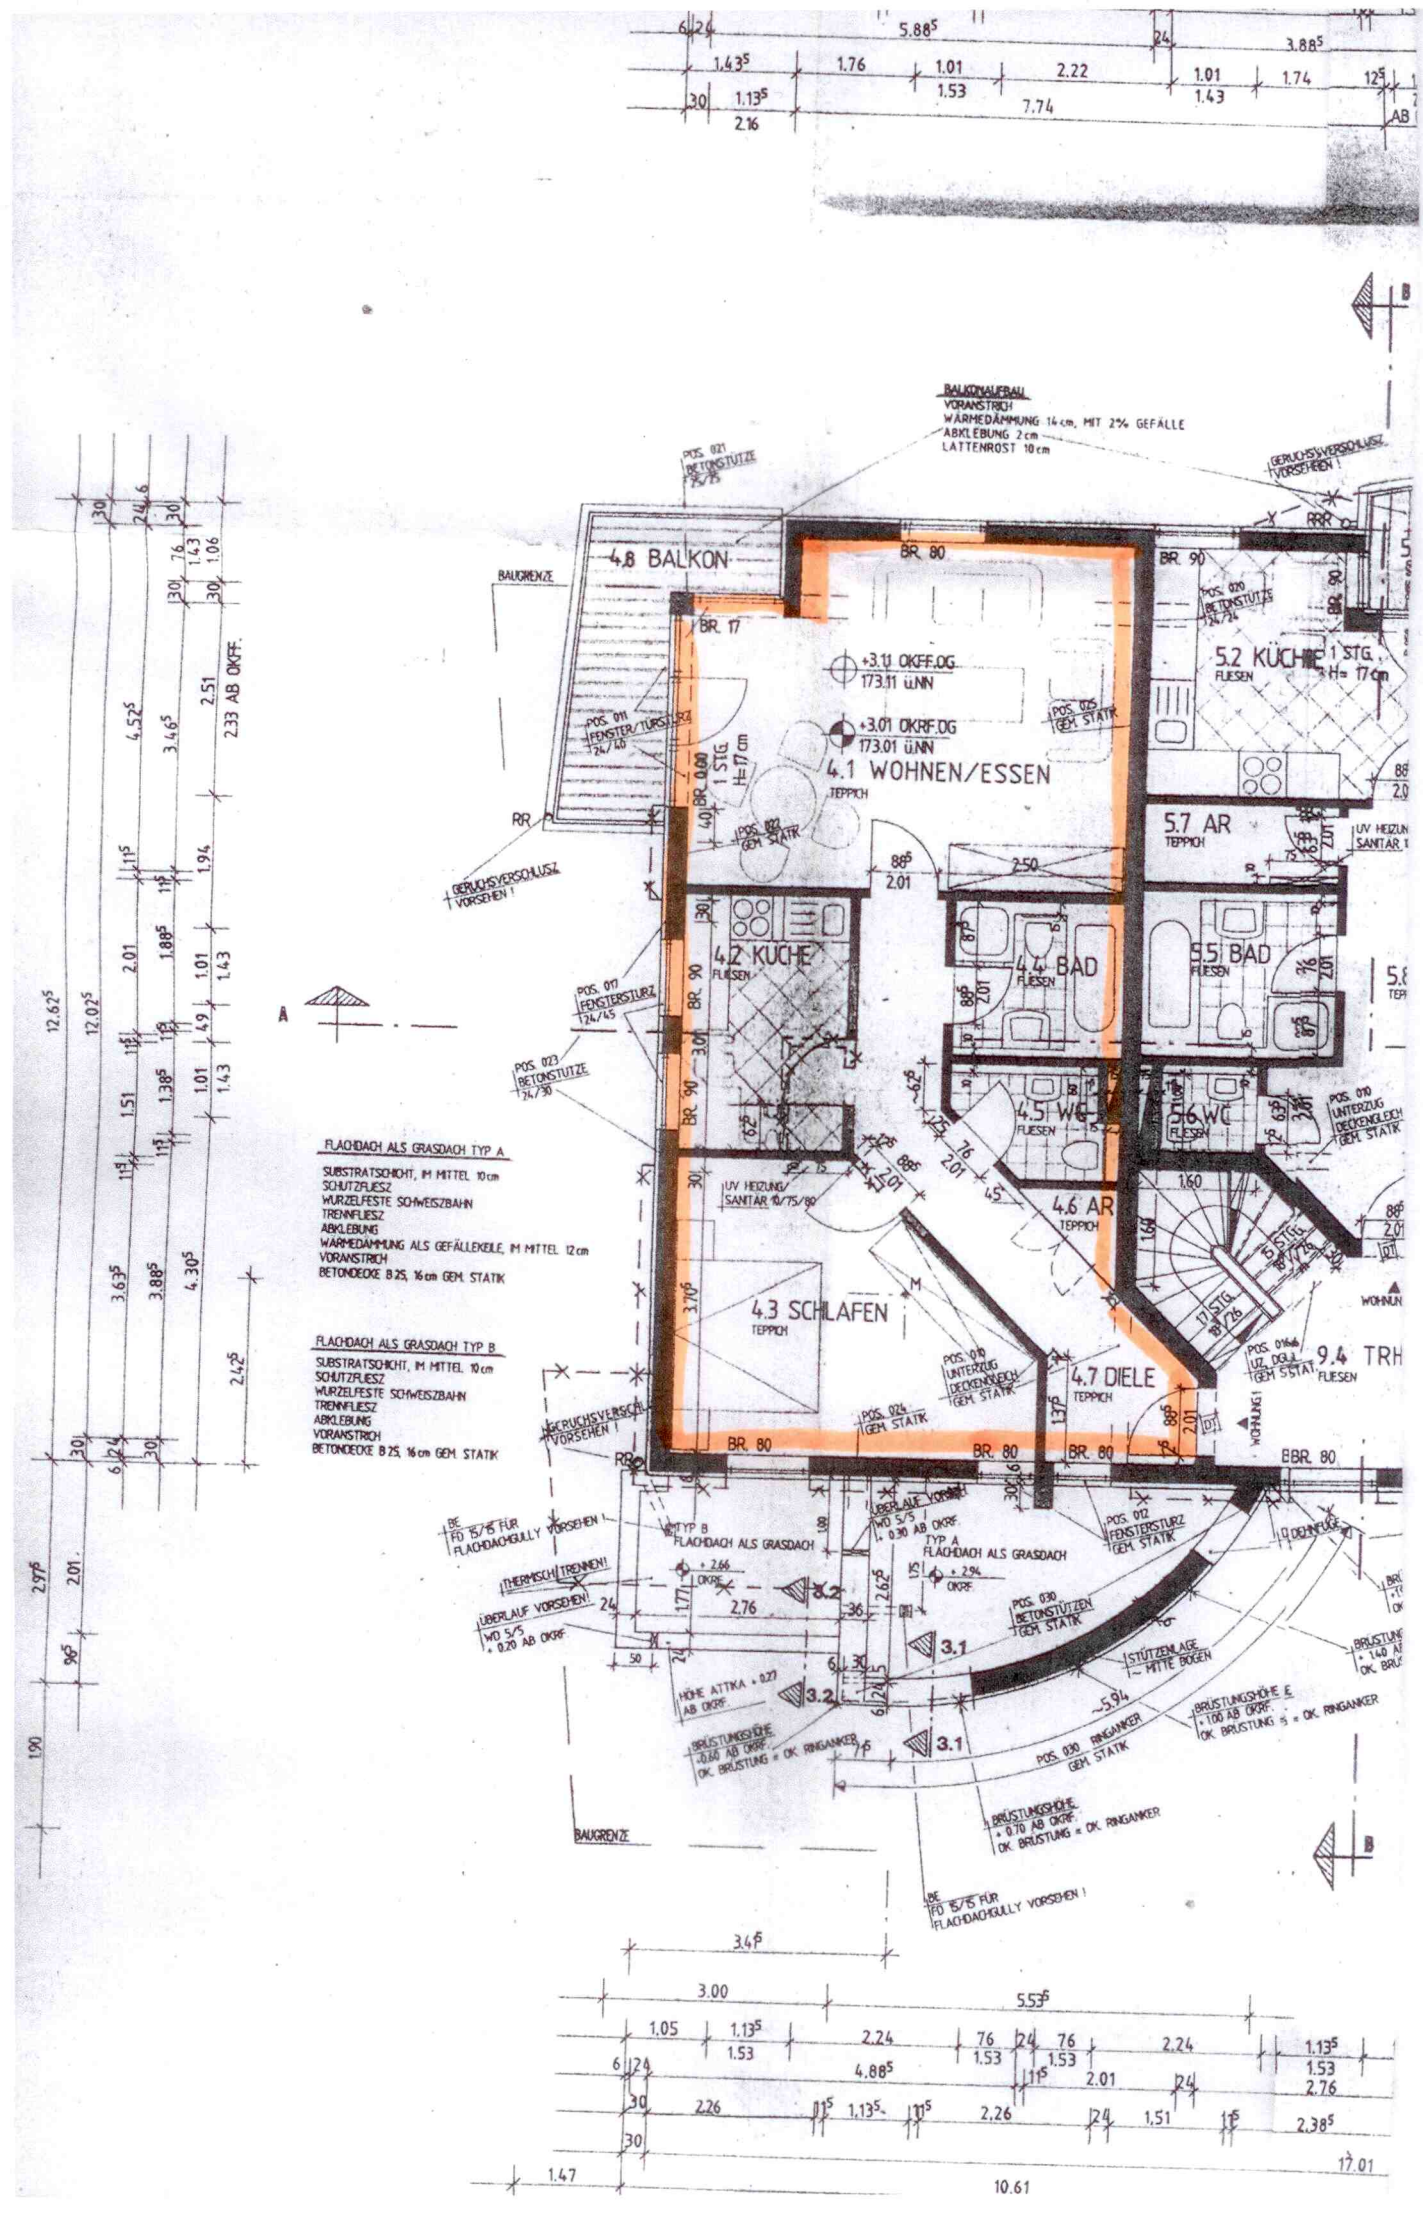

BALKONAUFBAU
VORANSTRICH
WÄRMEDÄMMUNG 14 cm, MIT 2% GEFÄLLE
ABKLEBUNG 2 cm
LATTENROST 10 cm
4.8 BALKON
4.1 WOHNEN/ESSEN
TEPPICH
+3.11 OKFF.OG
173.11 ü.NN
+3.01 OKRF.OG
173.01 ü.NN
5.2 KÜCHE
FLIESEN
5.7 AR
TEPPICH
4.2 KÜCHE
FLIESEN
4.4 BAD
FLIESEN
5.5 BAD
FLIESEN
4.5 WC
FLIESEN
5.6 WC
FLIESEN
4.6 AR
TEPPICH
4.3 SCHLAFEN
TEPPICH
4.7 DIELE
TEPPICH
9.4 TRH
FLIESEN
BAUGRENZE
GERUCHSVERSCHLUSZ VORSEHEN !
FLACHDACH ALS GRASDACH TYP A
SUBSTRATSCHICHT, IM MITTEL 10 cm
SCHUTZFLIESZ
WURZELFESTE SCHWEISZBAHN
TRENNFLIESZ
ABKLEBUNG
WÄRMEDÄMMUNG ALS GEFÄLLEKEILE, IM MITTEL 12 cm
VORANSTRICH
BETONDECKE B 25, 16 cm GEM. STATIK
FLACHDACH ALS GRASDACH TYP B
SUBSTRATSCHICHT, IM MITTEL 10 cm
SCHUTZFLIESZ
WURZELFESTE SCHWEISZBAHN
TRENNFLIESZ
ABKLEBUNG
VORANSTRICH
BETONDECKE B 25, 16 cm GEM. STATIK
TYP B
FLACHDACH ALS GRASDACH
TYP A
FLACHDACH ALS GRASDACH
BE FD 15/15 FÜR FLACHDACHGULLY VORSEHEN !
THERMISCH TRENNEN!
ÜBERLAUF VORSEHEN!
HÖHE ATTIKA + 0.27 AB OKRF.
BRÜSTUNGSHÖHE + 0.60 AB OKRF. OK. BRÜSTUNG = OK. RINGANKER
BRÜSTUNGSHÖHE + 0.70 AB OKRF. OK. BRÜSTUNG = OK. RINGANKER
BRÜSTUNGSHÖHE E + 1.00 AB OKRF. OK. BRÜSTUNG = OK. RINGANKER
POS. 030 RINGANKER GEM. STATIK
POS. 030 BETONSTÜTZEN GEM. STATIK
STÜTZENLAGE ~ MITTE BOGEN
POS. 012 FENSTERSTURZ GEM. STATIK
POS. 024 GEM. STATIK
POS. 010 UNTERZUG DECKENGLEICH GEM. STATIK
POS. 025 GEM. STATIK
POS. 022 GEM. STATIK
POS. 011 FENSTER/TÜRSTURZ 24/40
POS. 017 FENSTERSTURZ 24/45
POS. 023 BETONSTÜTZE 24/30
POS. 020 BETONSTÜTZE 24/24
POS. 021 BETONSTÜTZE 25/25
UV HEIZUNG/ SANITÄR 10/75/80
WOHNUNG 1
2.33 AB OKFF.
10.61
17.01