


Untere Bewehrungslage

Decke, h=22cm Beton C25/30

Obere Bewehrungslage



der Deckenplatte, h=22cm

60.00 lfdm DBV-DT-12-B-L

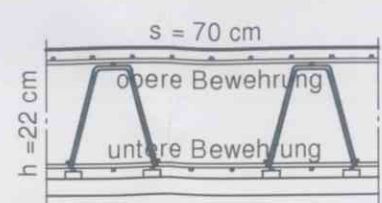


Plattendicke h	+ 22,0 cm
Betondeckung oben c2	- 3,5 cm
Betondeckung unten c1	- 2,0 cm
Obere Bewehrung b2	- 2,0 cm
Untere Bewehrung b1	- 2,5 cm
h	+ 12,0 cm

gewähltes Unterstützungselement
DBV-DT-12-B-L, s = 70 cm für h=22cm

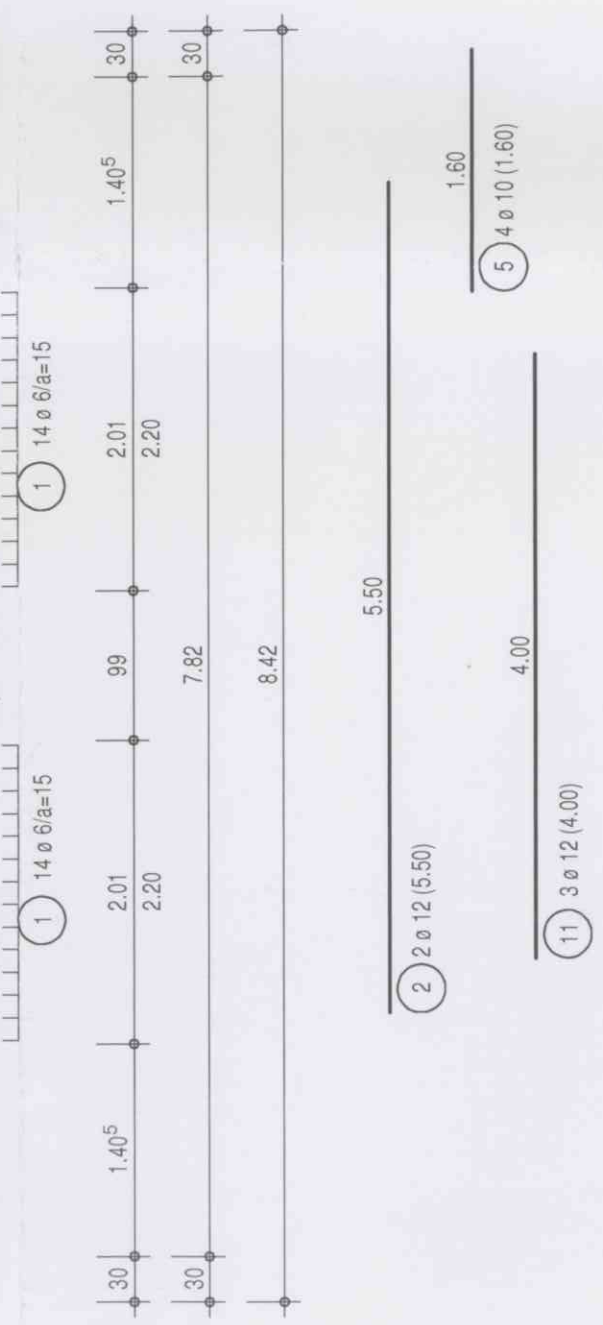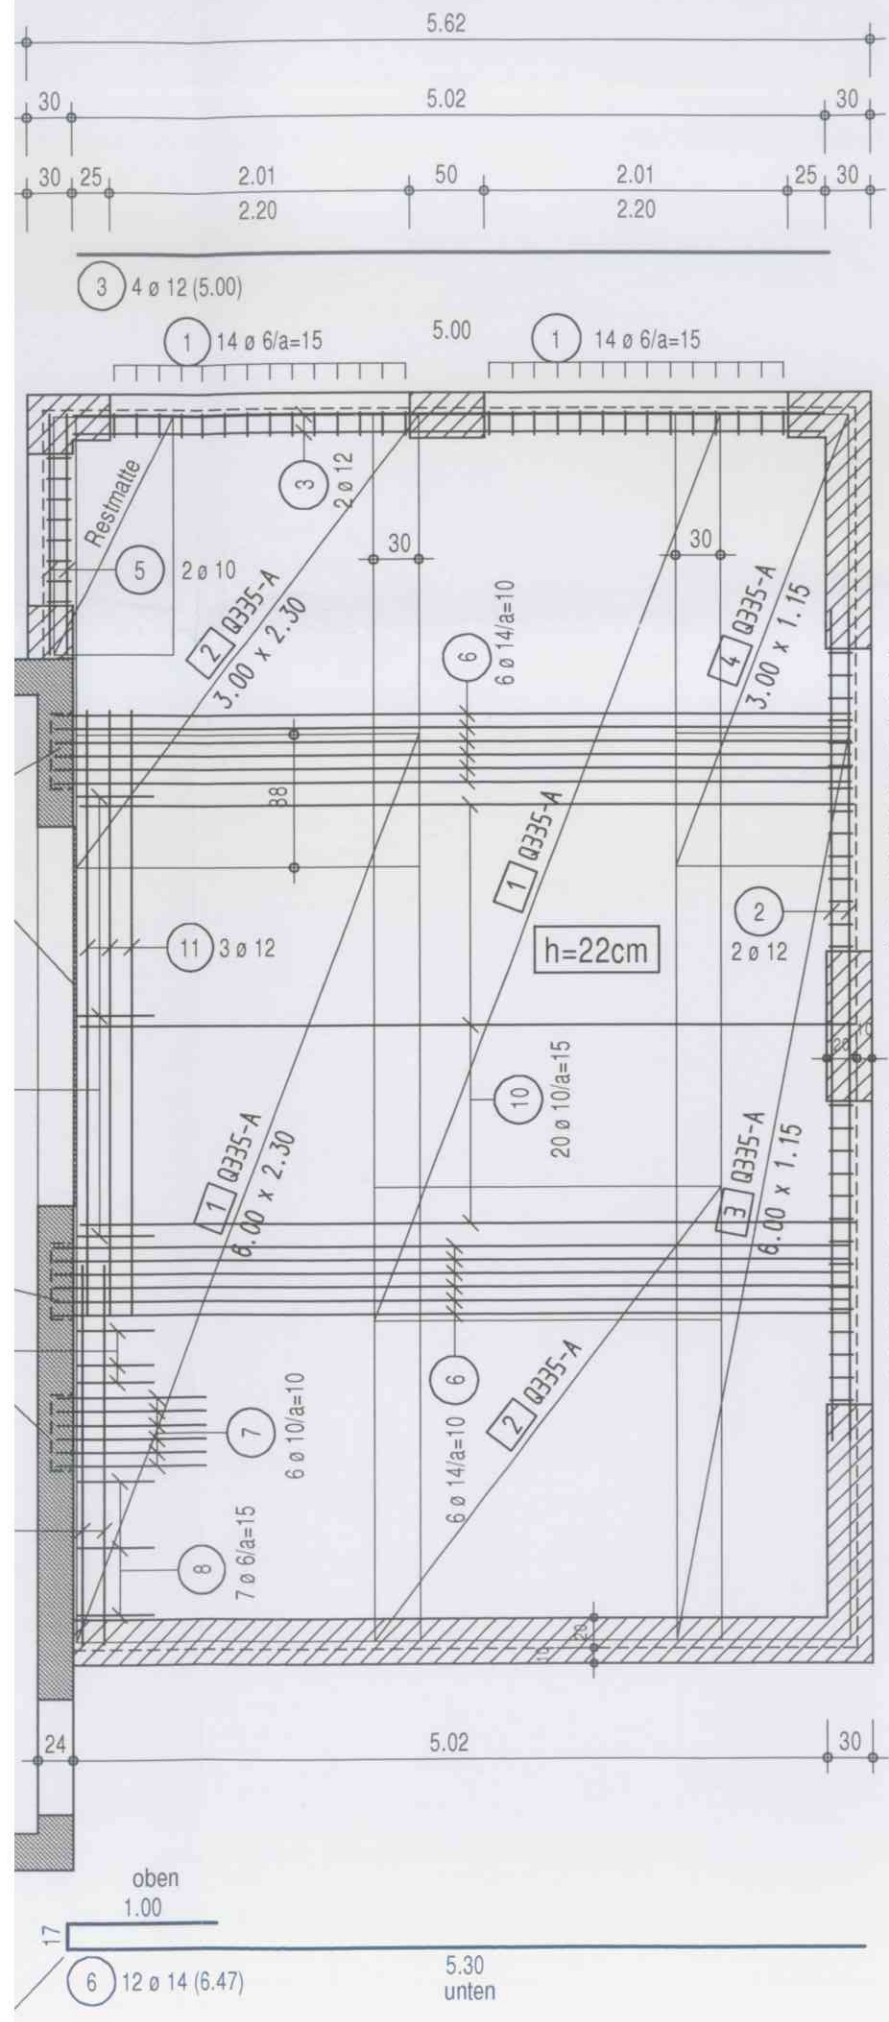

Grundriss:

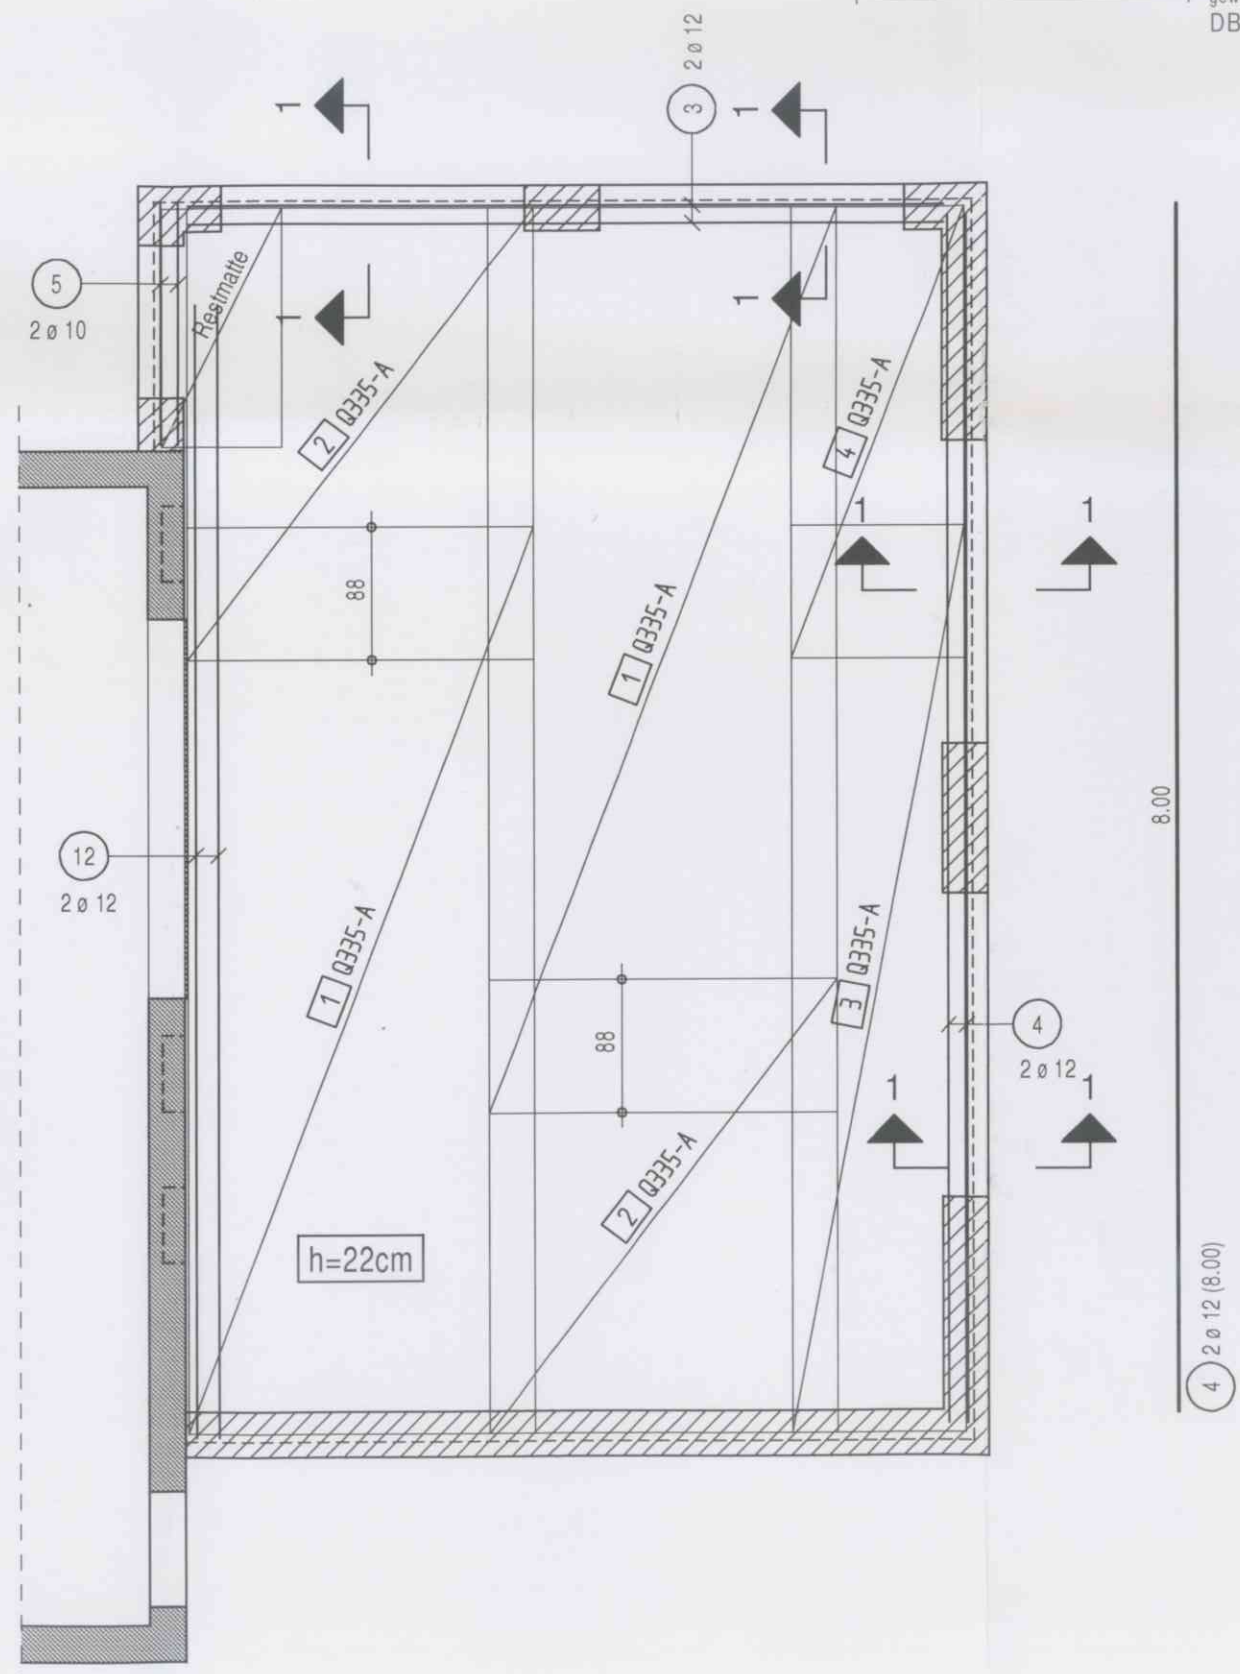

Detail "Auflagertasche"
M=1:25

Querschnitt: