

# Auszug aus den Geobasisinformationen

Liegenschaftskarte



Rheinland-Pfalz


VERMESSUNGS- UND  
KATASTERAMT  
RHEINHESSEN-NAHE

Hergestellt am 25.03.2024

Flurstück: 363/1  
Flur: 4  
Gemarkung: Budenheim (3596)

Gemeinde: Budenheim  
Landkreis: Mainz-Bingen

Ostdeutsche Straße 28  
55232 Alzey

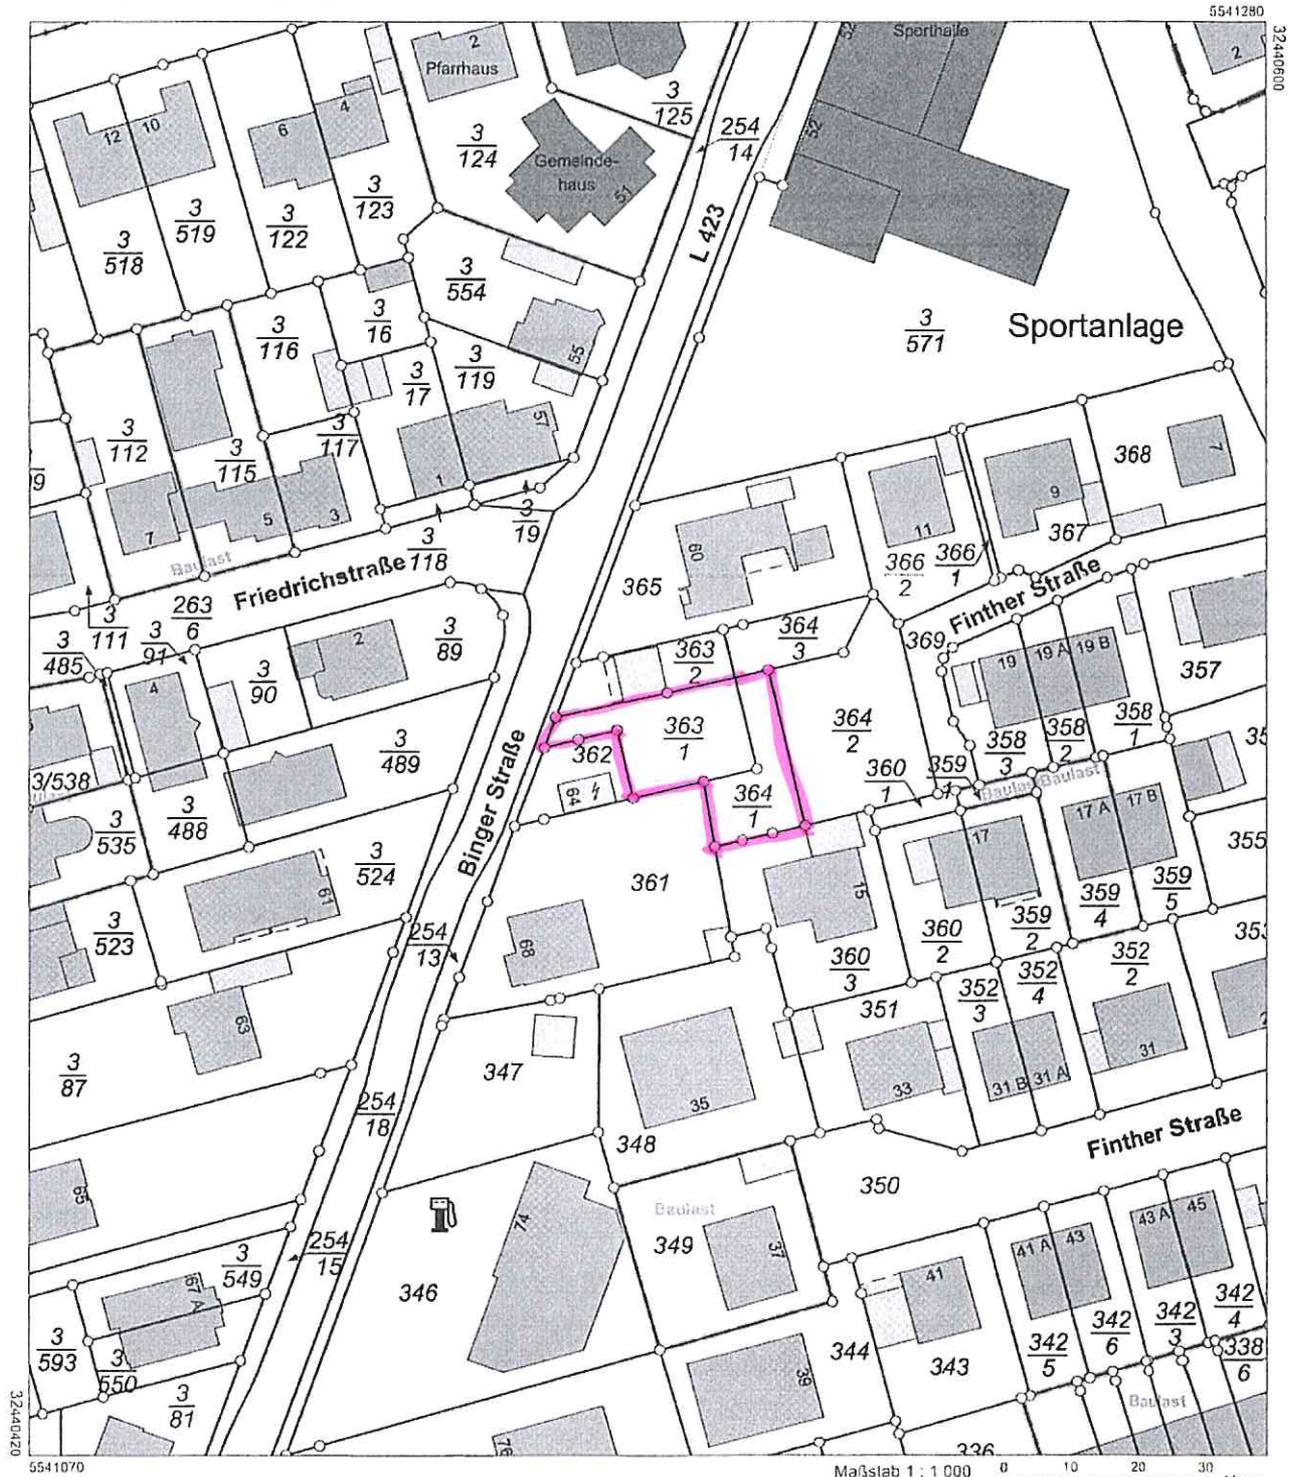

5541070

Maßstab 1 : 1 000

Vervielfältigungen für eigene Zwecke sind zugelassen. Eine unmittelbare oder mittelbare Vermarktung, Umwandlung oder Veröffentlichung der Geobasisinformationen bedarf der Zustimmung der zuständigen Vermessungs- und Katasterbehörde (§ 12 Landesgesetz über das amtliche Vermessungswesen)

Ausgegeben durch Notare Helmut Merz und Mascha Diefenbach  
Kein amtlicher Auszug. Nur Verwendung im Rahmen der Beurkundung von Rechten an Grundstücken