



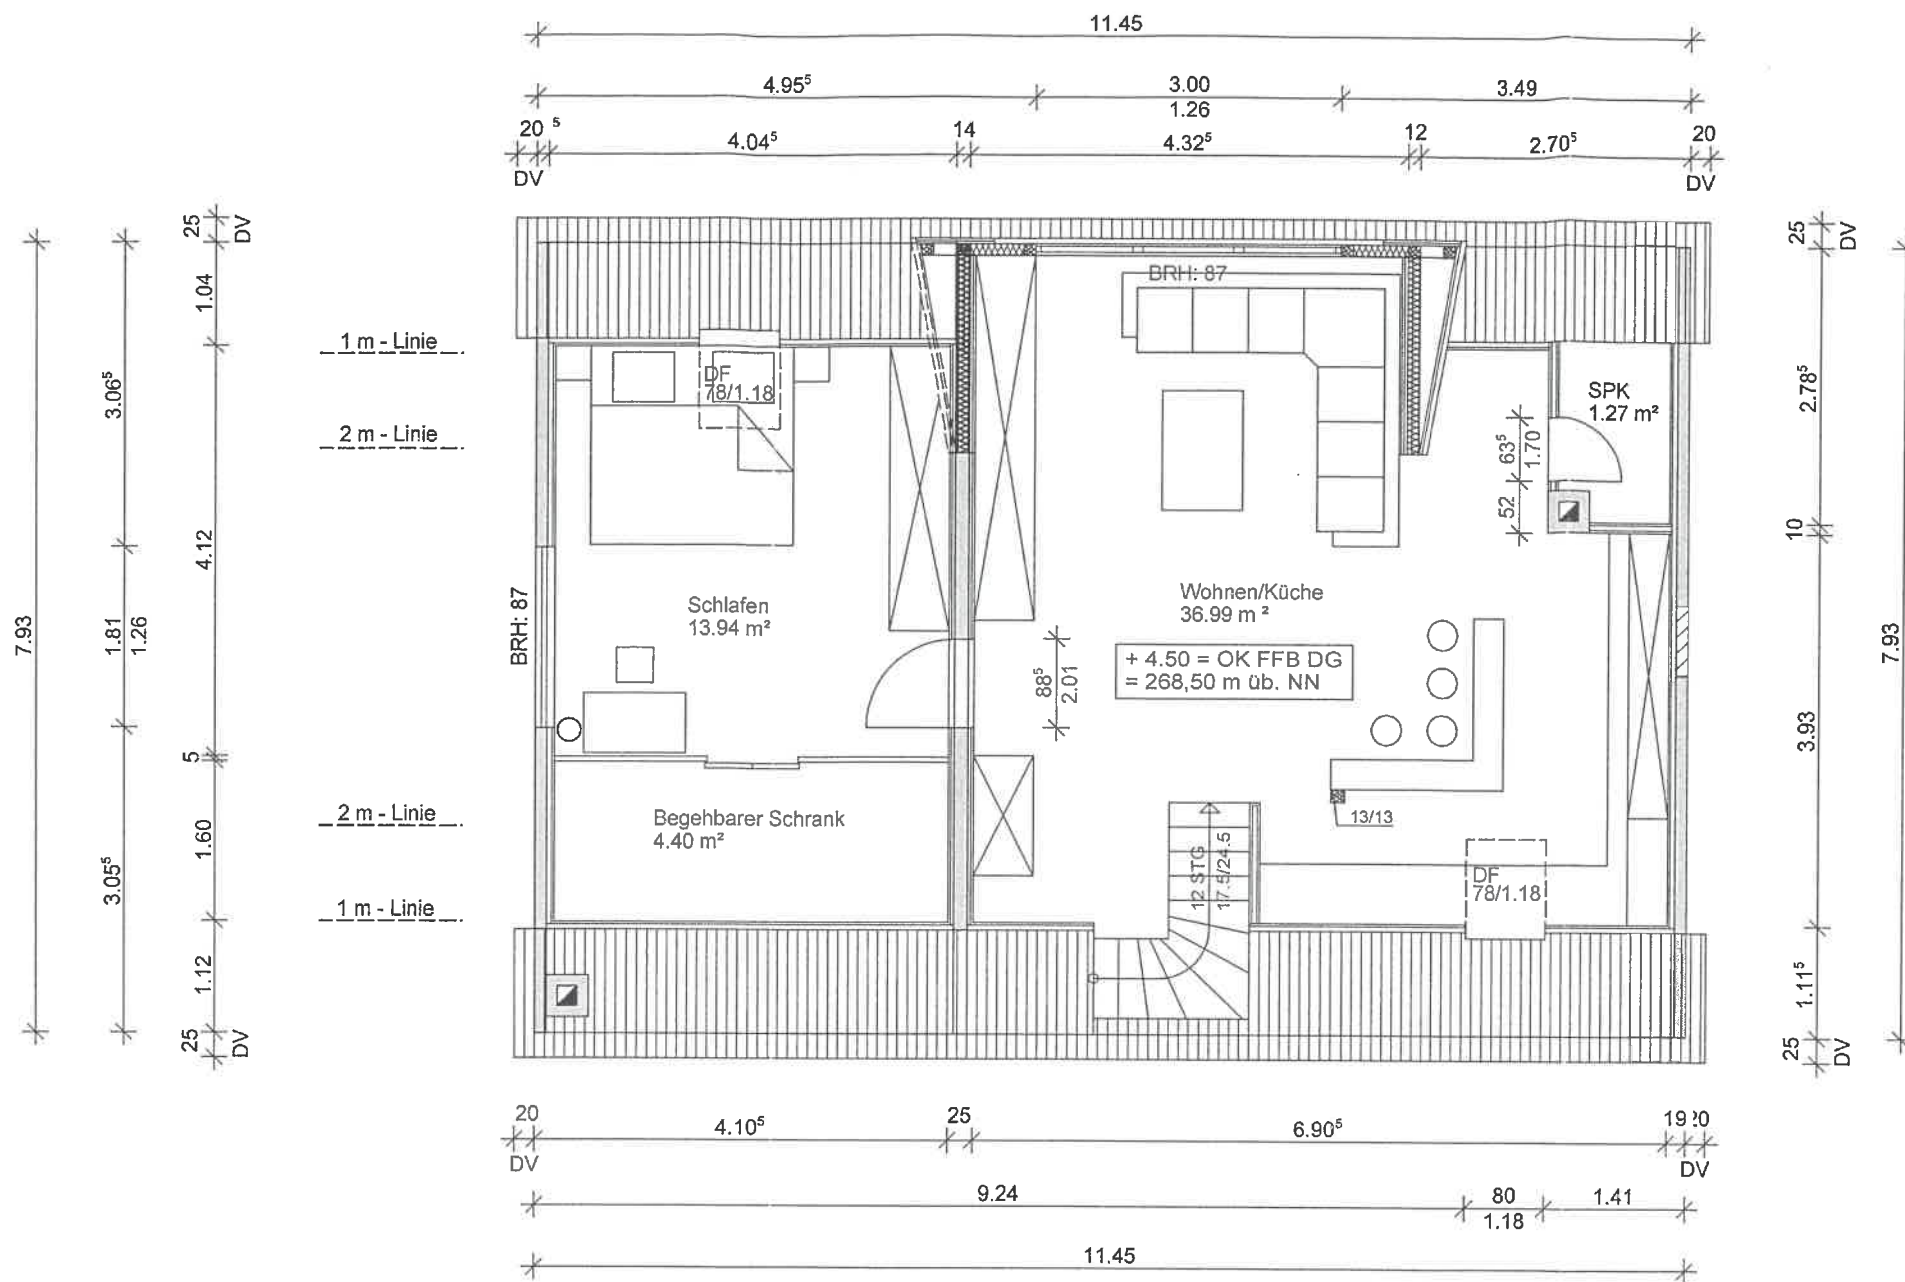


GRUNDRISS DACHGESCHOSS - NEU

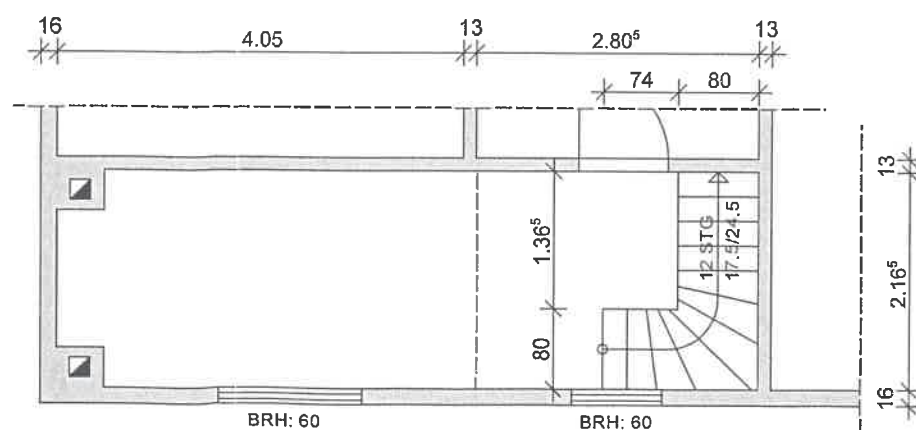

TEILGRUNDRISS OBERGESCHOSS - NEU

ALLE MAßE SIND AM BAU ZU ÜBERPRÜFEN !

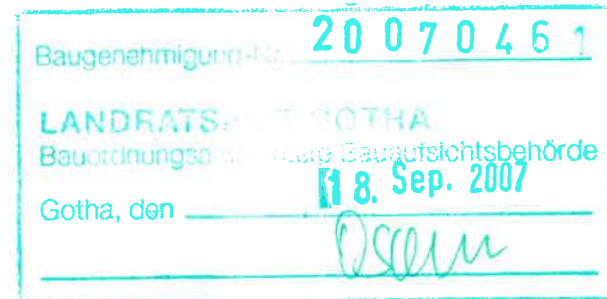

LEGENDE



GENEHMIGUNGSPLANUNG

VORHABEN
Umbau Dachgeschoß zu Wohnzwecken

BAUHERR
Herr
Steve Herbst
Wechmarer Straße 8
99869 Wandersleben
Der Bauherr

PLANUNG
Dipl.-Ing. Architekt Ralf Margraf
Hauptstraße 22
99192 Apfelstädt
Tel. 036202/90528
Der Architekt

DARSTELLUNG
Grundriß Dachgeschoß Neu
M 1:75

BLATT
G 07

Alle Rechte an dieser Zeichnung beim Verfasser.
Mißbrauch verpflichtet zu Schadenersatz.