


Der Bauherr ist Herr ...
 der Stadt Soest vom 5.8.83, Az: 631-20
 betreffend Wohnungseigentumsgesetz für das errichtete/zu
 errichtende Gebäude auf dem Flurstück 530, Flur 11
 Gemarkung Soest, Gemeinde Soest
 Soest, den 5.8.83, Blatt: 8091

Stadt Soest
 Der Stadtdirektor
 Bauordnungsamt
LA ...
 Städtischer Baurat

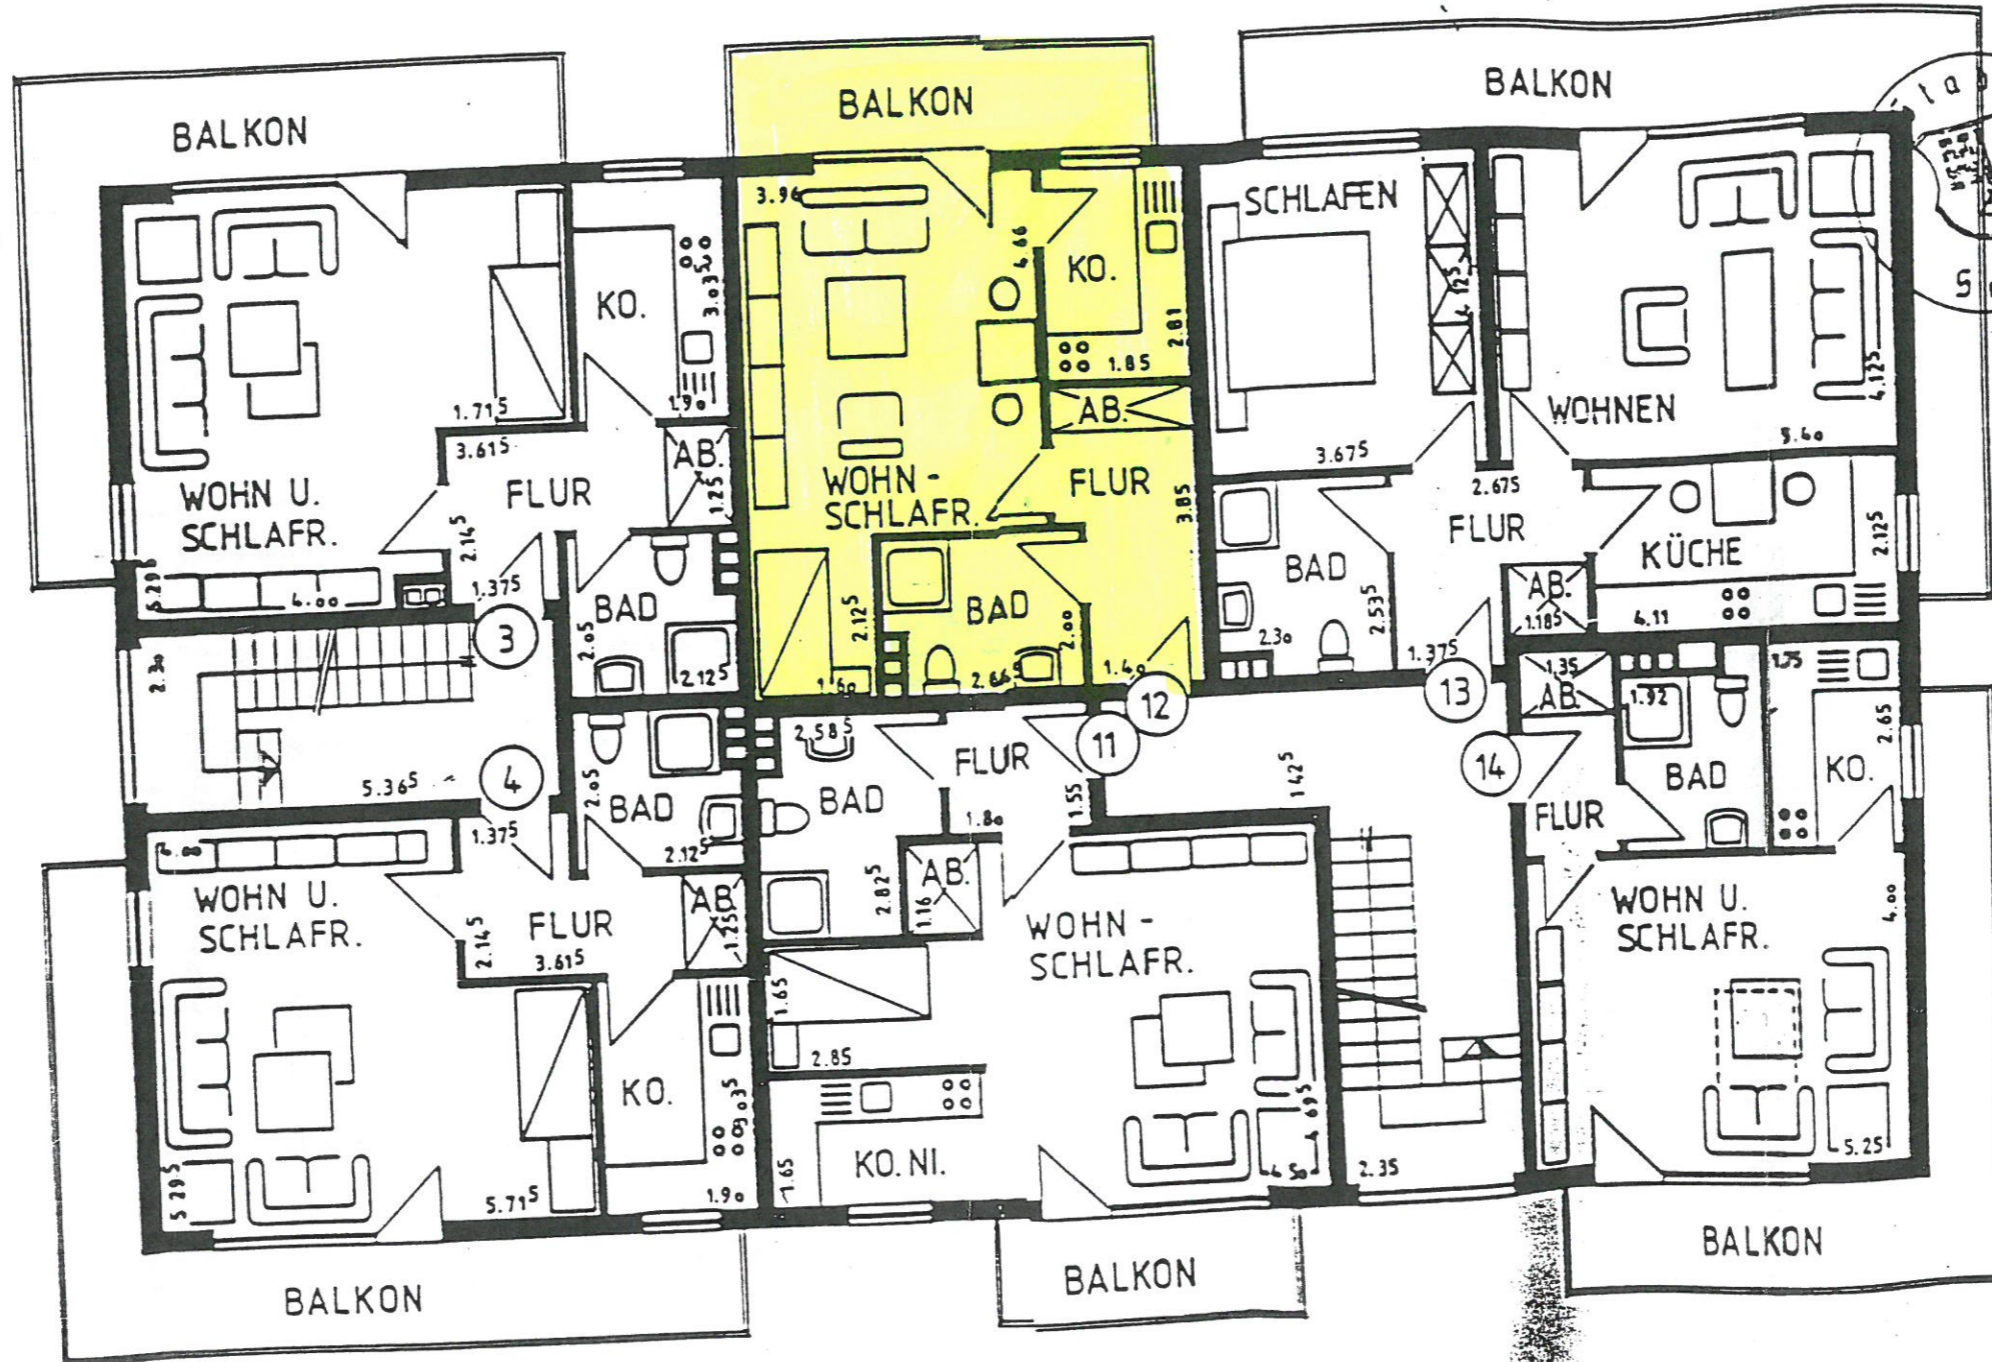

OBERGESCHOSS