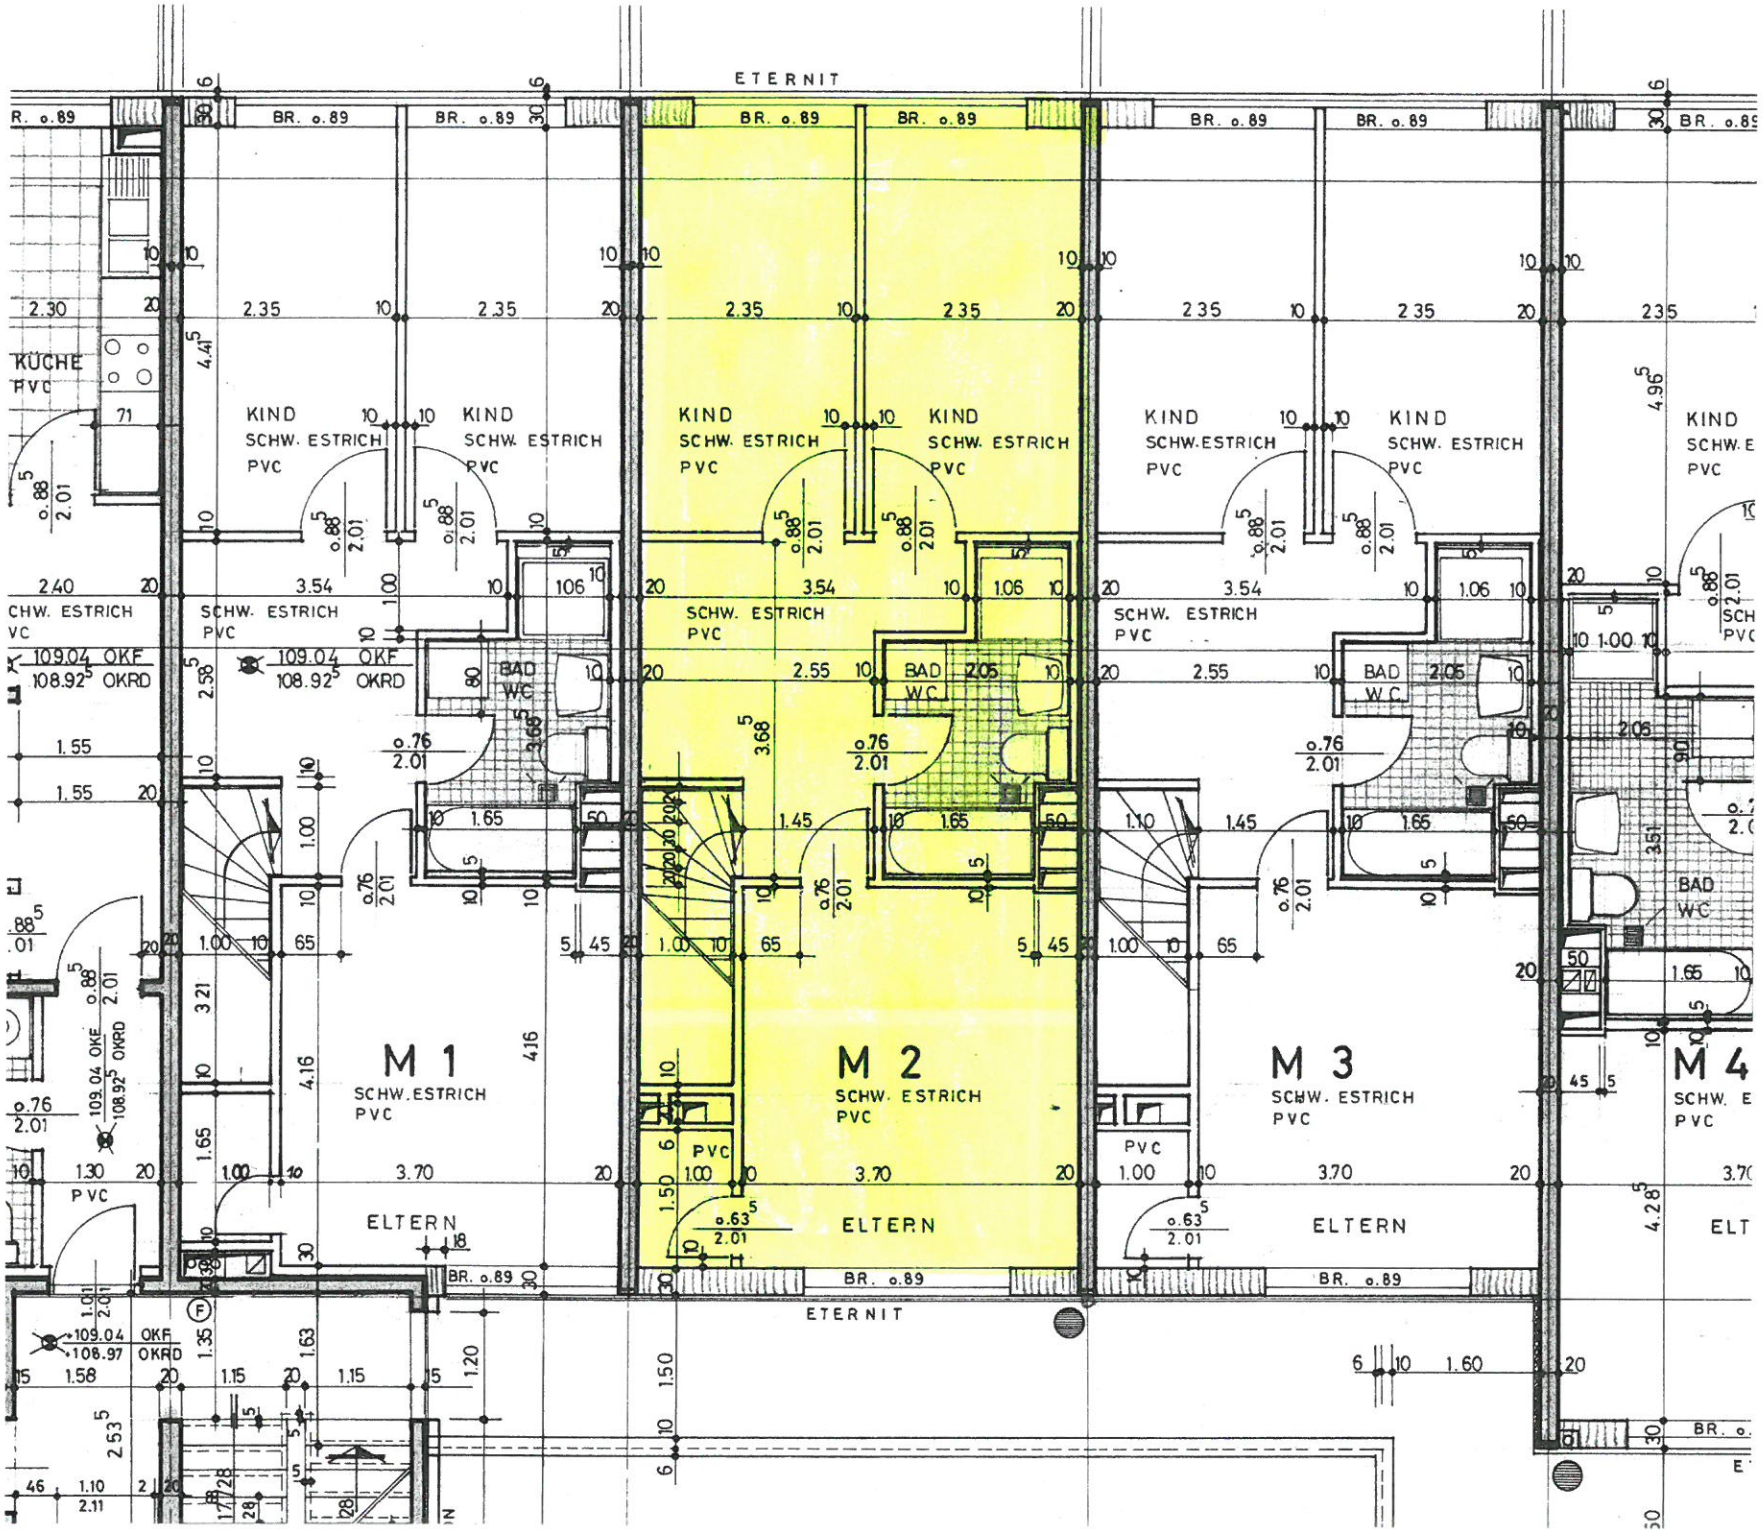
ETERNIT
BR. o.89
KÜCHE
PVC
KIND
SCHW. ESTRICH
PVC
SCHW. ESTRICH
PVC
109.04 OKF
108.92 OKRD
BAD
WC
M 1
SCHW.ESTRICH
PVC
M 2
SCHW. ESTRICH
PVC
M 3
SCHW. ESTRICH
PVC
M 4
ELTERN
PVC
109.04 OKF
108.97 OKRD