


WOHN-GESCHAFTSHAUS

RATHAUSSTRASSE 2

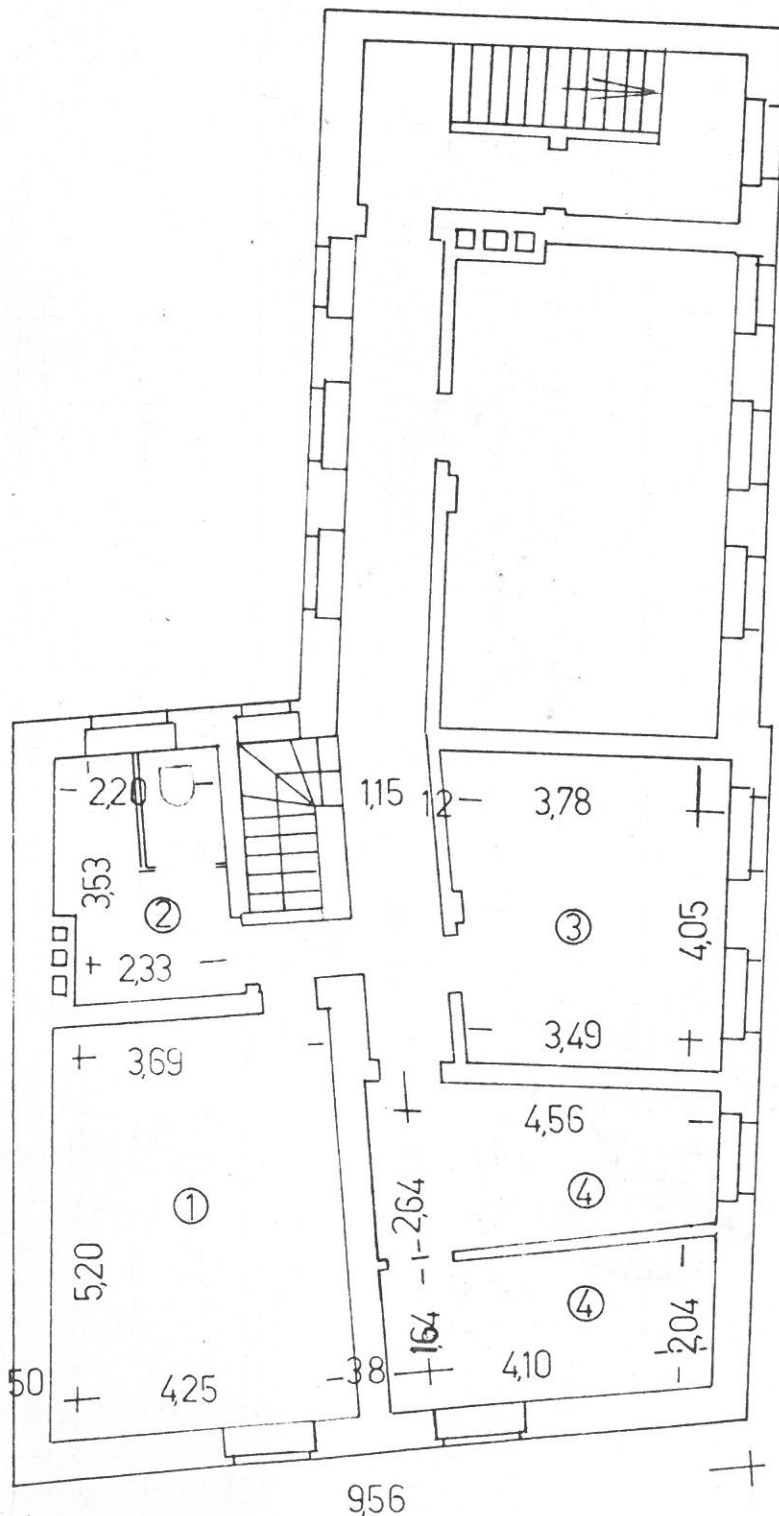


KELLERGESCHOSS

*H. Humpert*  
**H. HUMPERT**  
ARCHITEKT BDB

M.: 1:100

WOHN- GESCHAFTSHAUS

RATHAUSSTRASSE 2

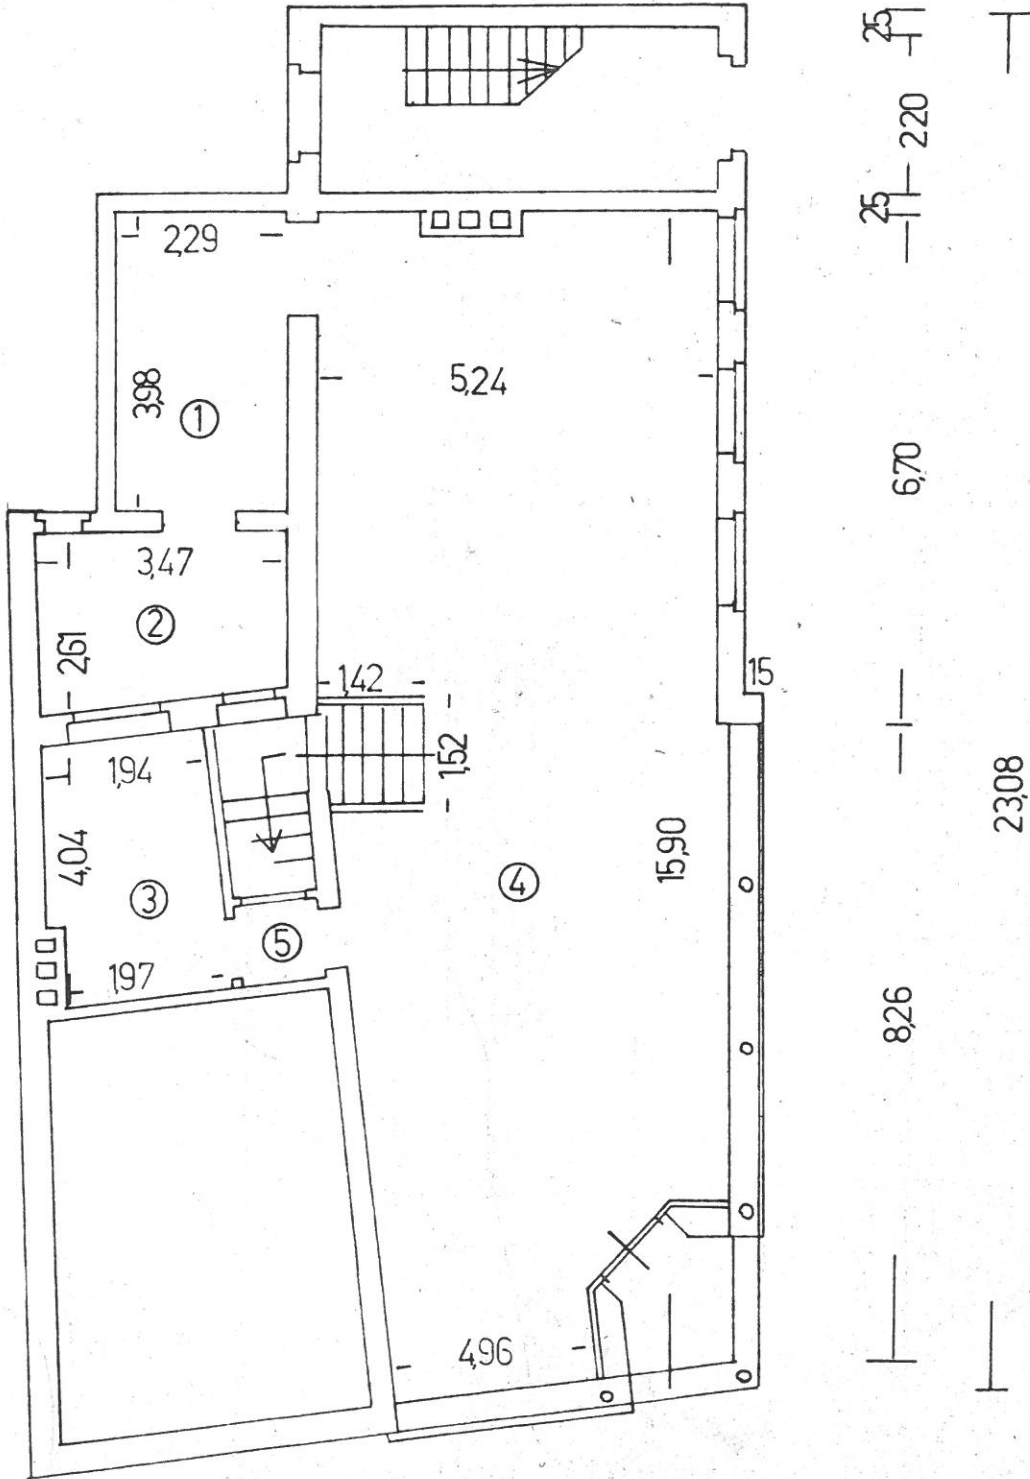


ERDGESCHOSS

*H. Humpert*  
**H. HUMPERT**  
ARCHITEKT BDB

M.: 1:100

WOHN-GESCHAFTSHAUS

RATHAUSSTRASSE 2

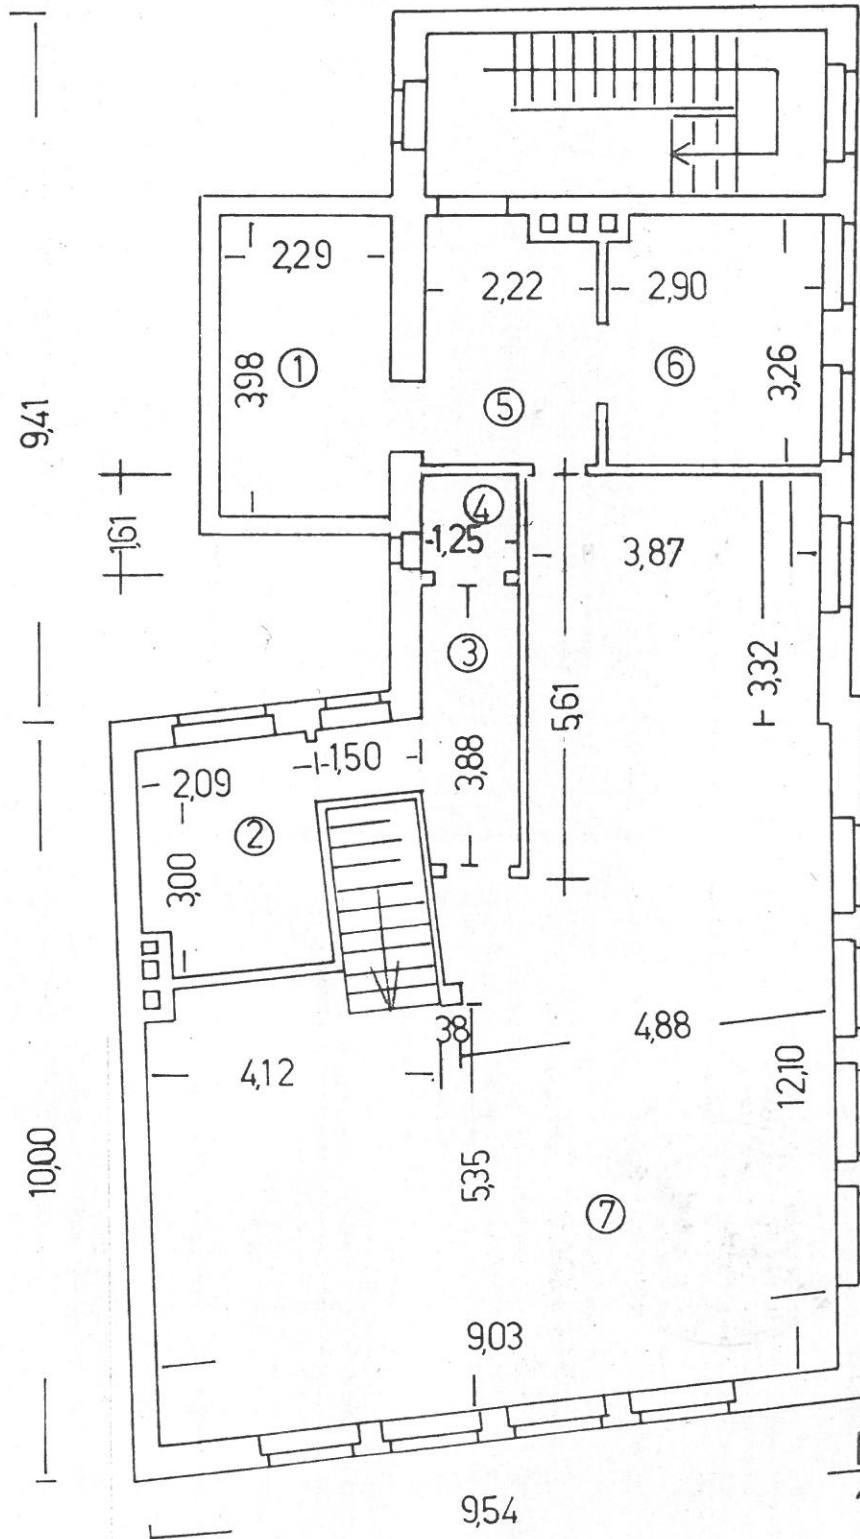

1. O.G.

*H. Humpert*  
**H. HUMPERT**  
ARCHITEKT BDB

M.:1:100