HOLSTEIN-HAUS **Bauzeichnung** M 1:100

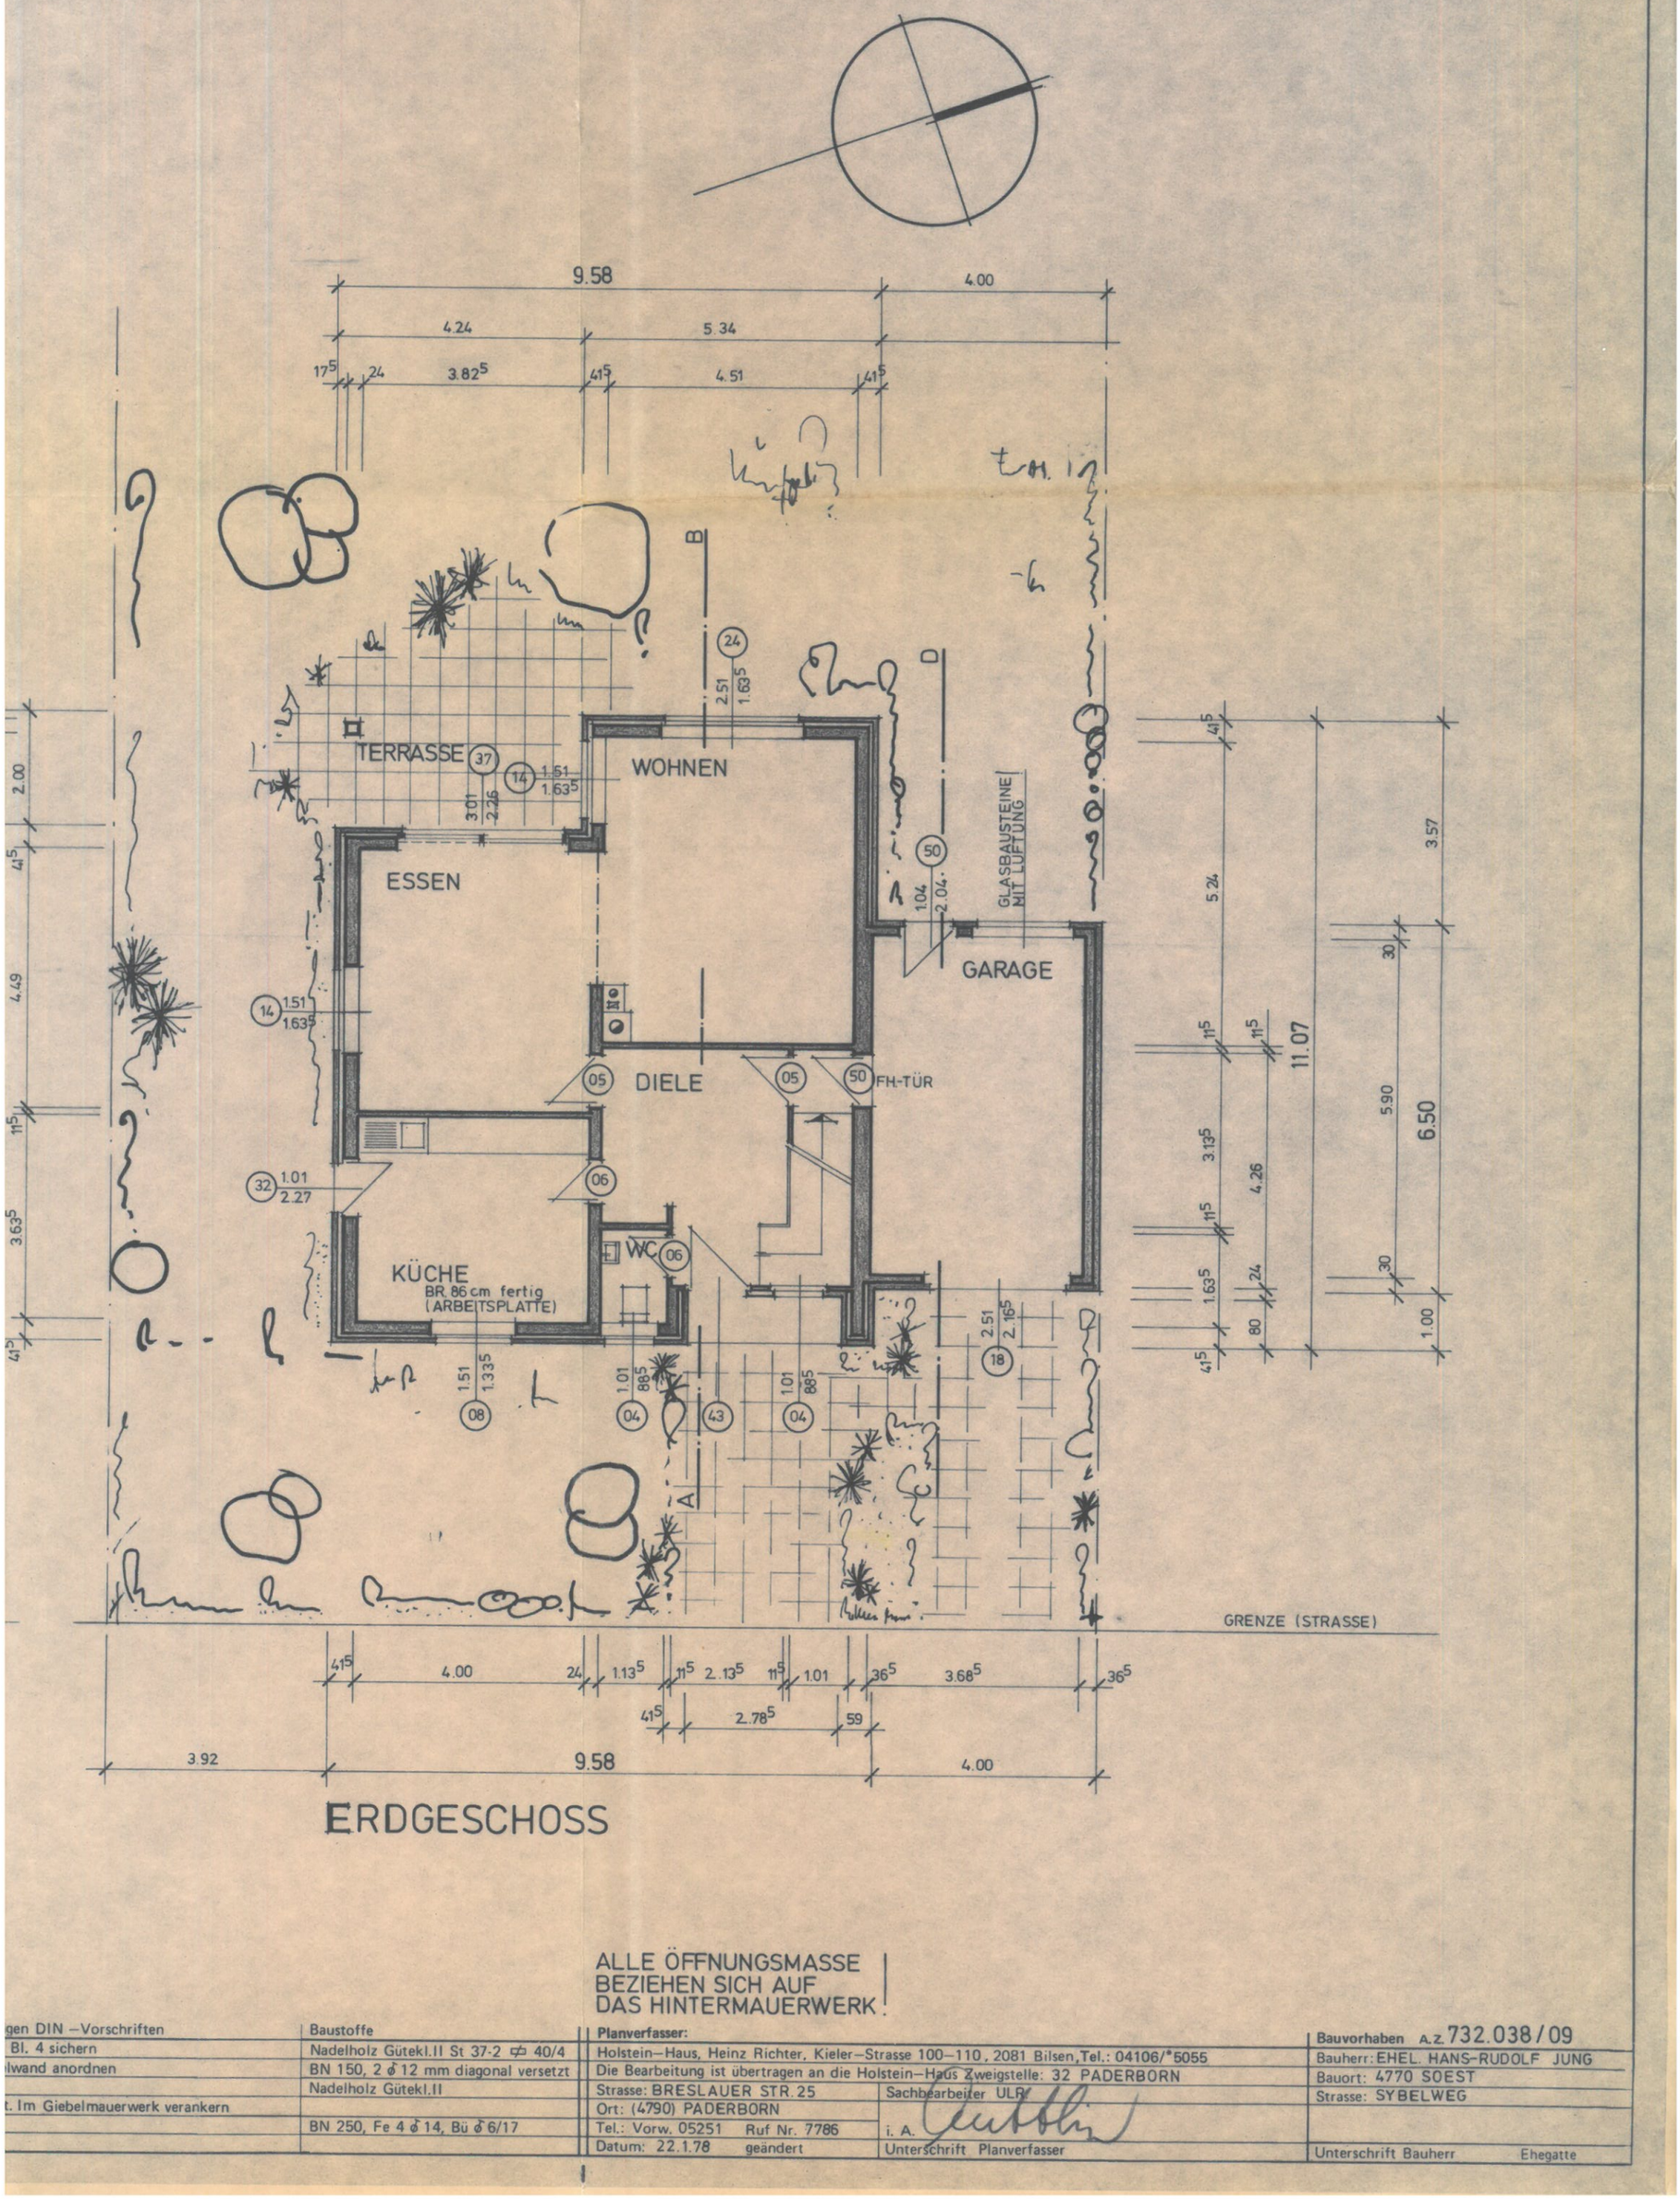

ERDGESCHOSS

ALLE ÖFFNUNGSMASSE BEZIEHEN SICH AUF DAS HINTERMAUERWERK!

gen DIN –Vorschriften	Baustoffe
Bl. 4 sichern	Nadelholz Gütekl.II St 37-2 ⊏ 40/4
lwand anordnen	BN 150, 2 ∅ 12 mm diagonal versetzt
	Nadelholz Gütekl.II
t. Im Giebelmauerwerk verankern	
	BN 250, Fe 4 ∅ 14, Bü ∅ 6/17

Planverfasser:
Holstein–Haus, Heinz Richter, Kieler–Strasse 100–110, 2081 Bilsen, Tel.: 04106/*5055
Die Bearbeitung ist übertragen an die Holstein–Haus Zweigstelle: 32 PADERBORN
Strasse: BRESLAUER STR. 25
Ort: (4790) PADERBORN
Tel.: Vorw. 05251 Ruf Nr. 7786
Datum: 22.1.78 geändert
Sachbearbeiter ULR
i. A.
Unterschrift Planverfasser

Bauvorhaben A.Z. 732.038/09
Bauherr: EHEL. HANS-RUDOLF JUNG
Bauort: 4770 SOEST
Strasse: SYBELWEG

Unterschrift Bauherr Ehegatte