


Diese Bauzeichnung (Aufteilungsplan) gehört zur D.
 nigung der Stadt Soest vom 19. Aug. 04 Az. AC
 gem. dem Wohnungseigentumsgesetz für das errichte
 erichtete Gebäude in Soest, Flur 37 Fl.
502 Gemarkung, Soest Gemeinde Stadt
 Grundbuchblatt 15774
 Soest, den 19. Aug. 04

STADT SOEST
 Der Bürgermeister
 FB 2 - Abt. Bauordnung
 I. A.

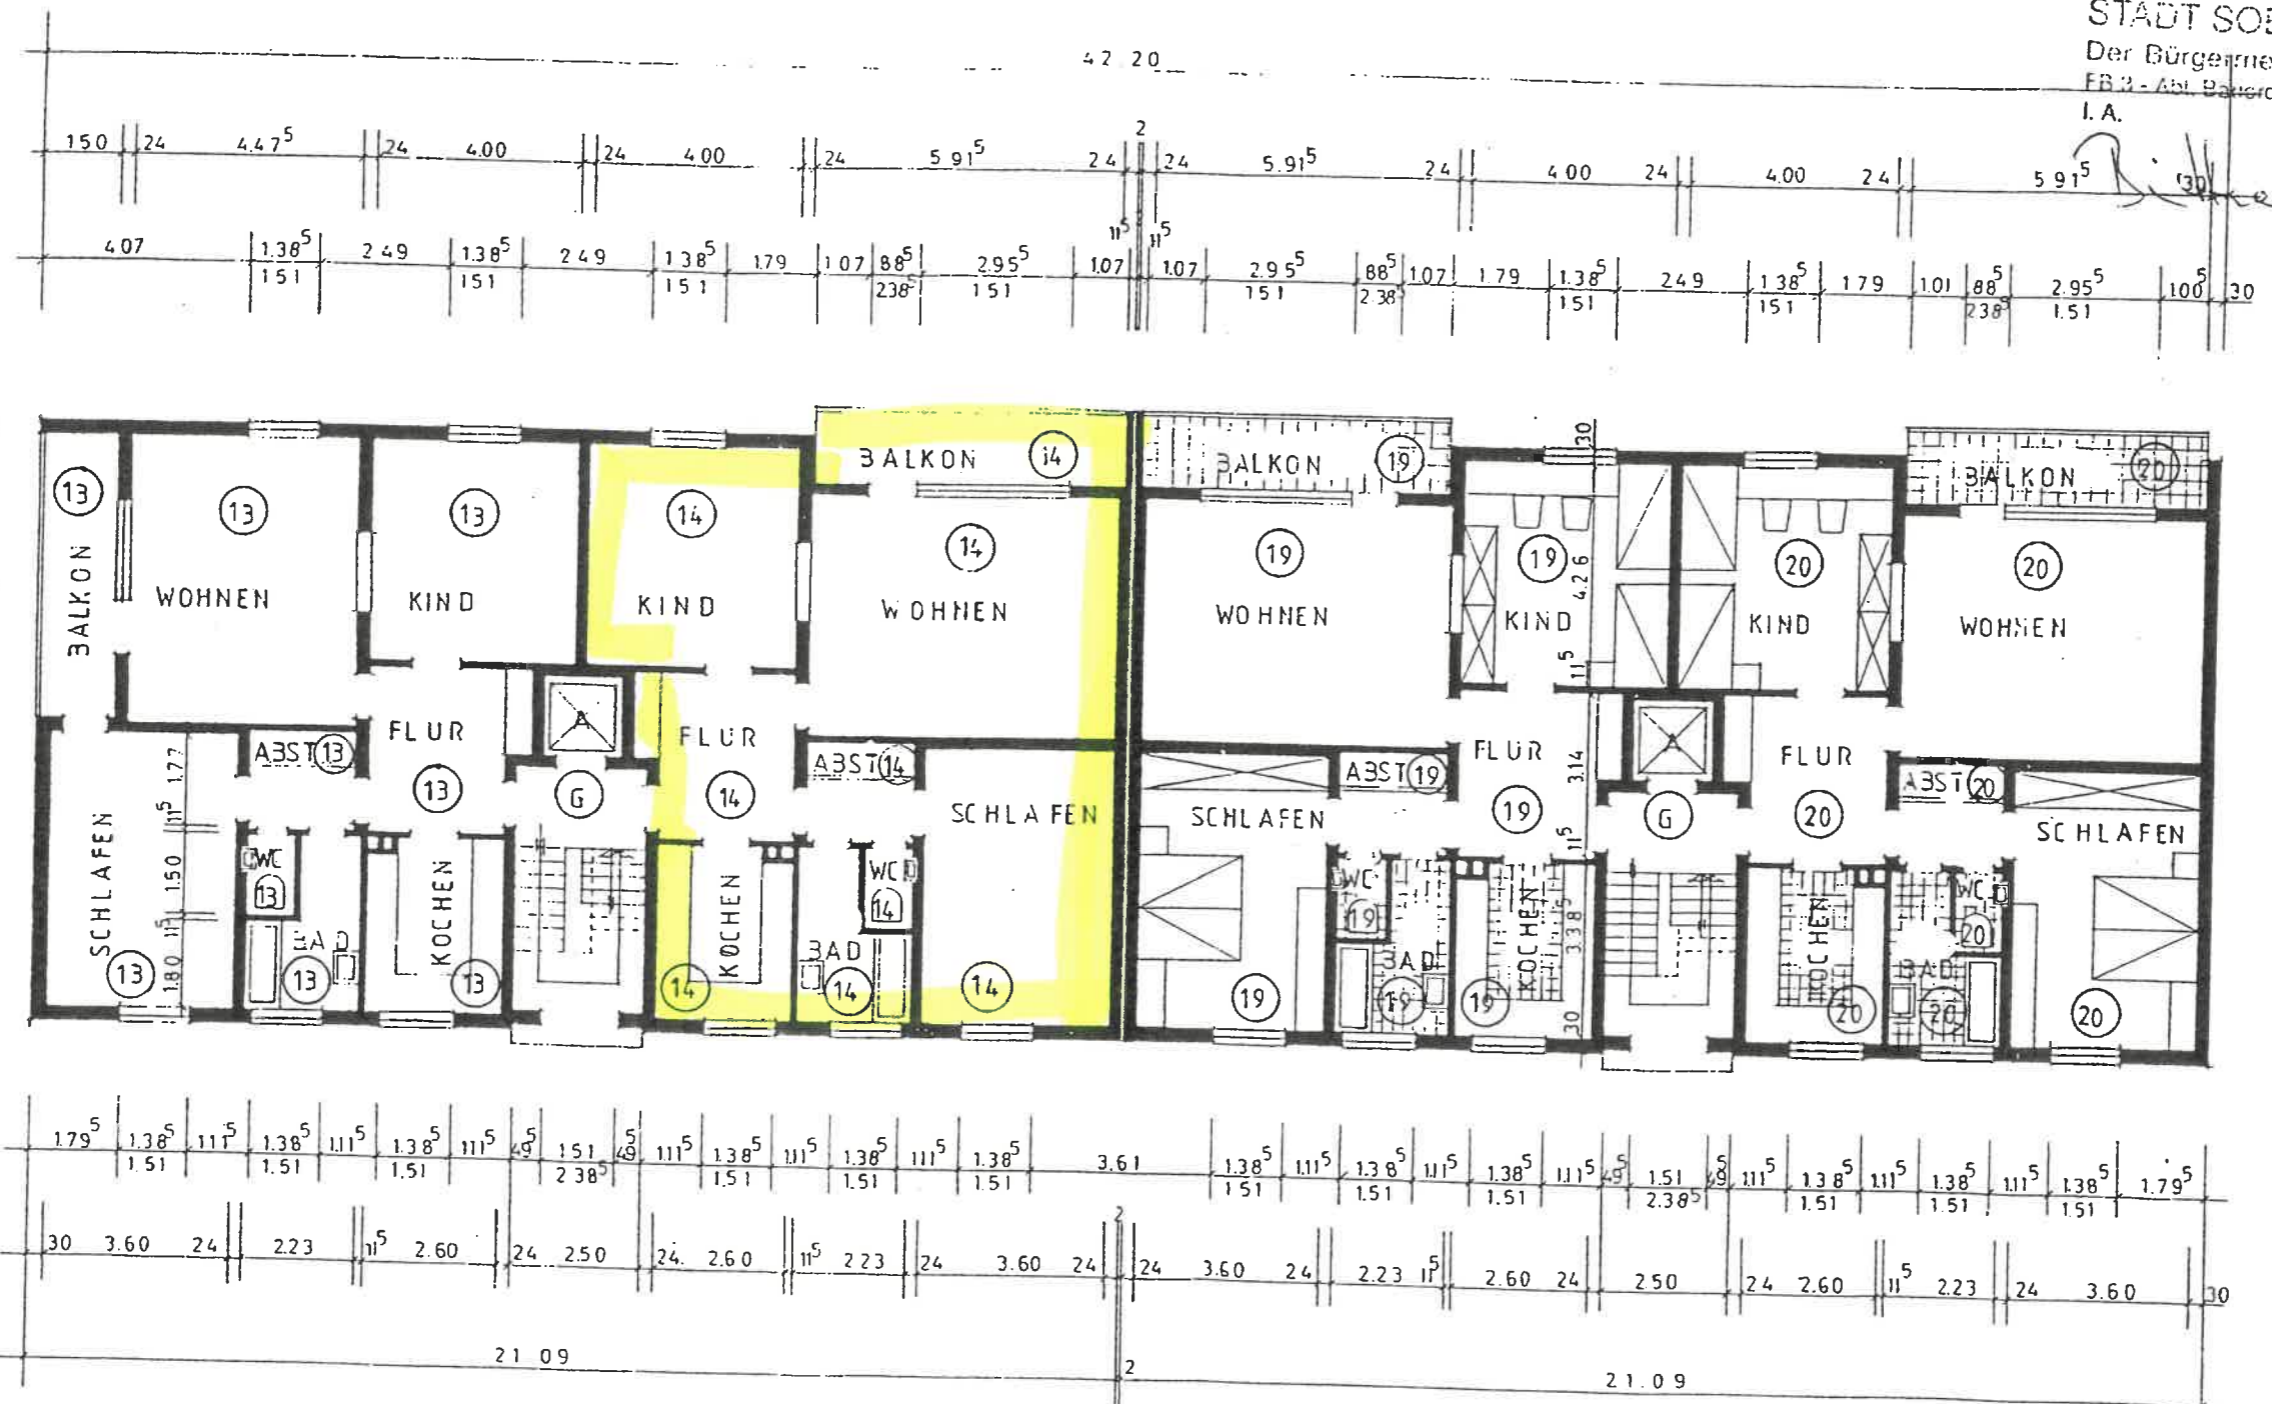

2. OBERGESCHOSS

M 1:150

HEMER DEN 30.07.2004

Sau- und Immobilienbüro
Harald Fritz
 staatl. gepr. Bautechniker für Hochbau
 58675 Hemer
 Bahnhofstr. 8 (im Nöllenhof-Center)
 Tel. 0 23 72 - 91 02 00 - Fax 91 02 01

~~Handwritten signature or stamp, possibly 'Haller' or similar, with a date '19.08.04'.~~

