Aufteilungsvorschlag OGli

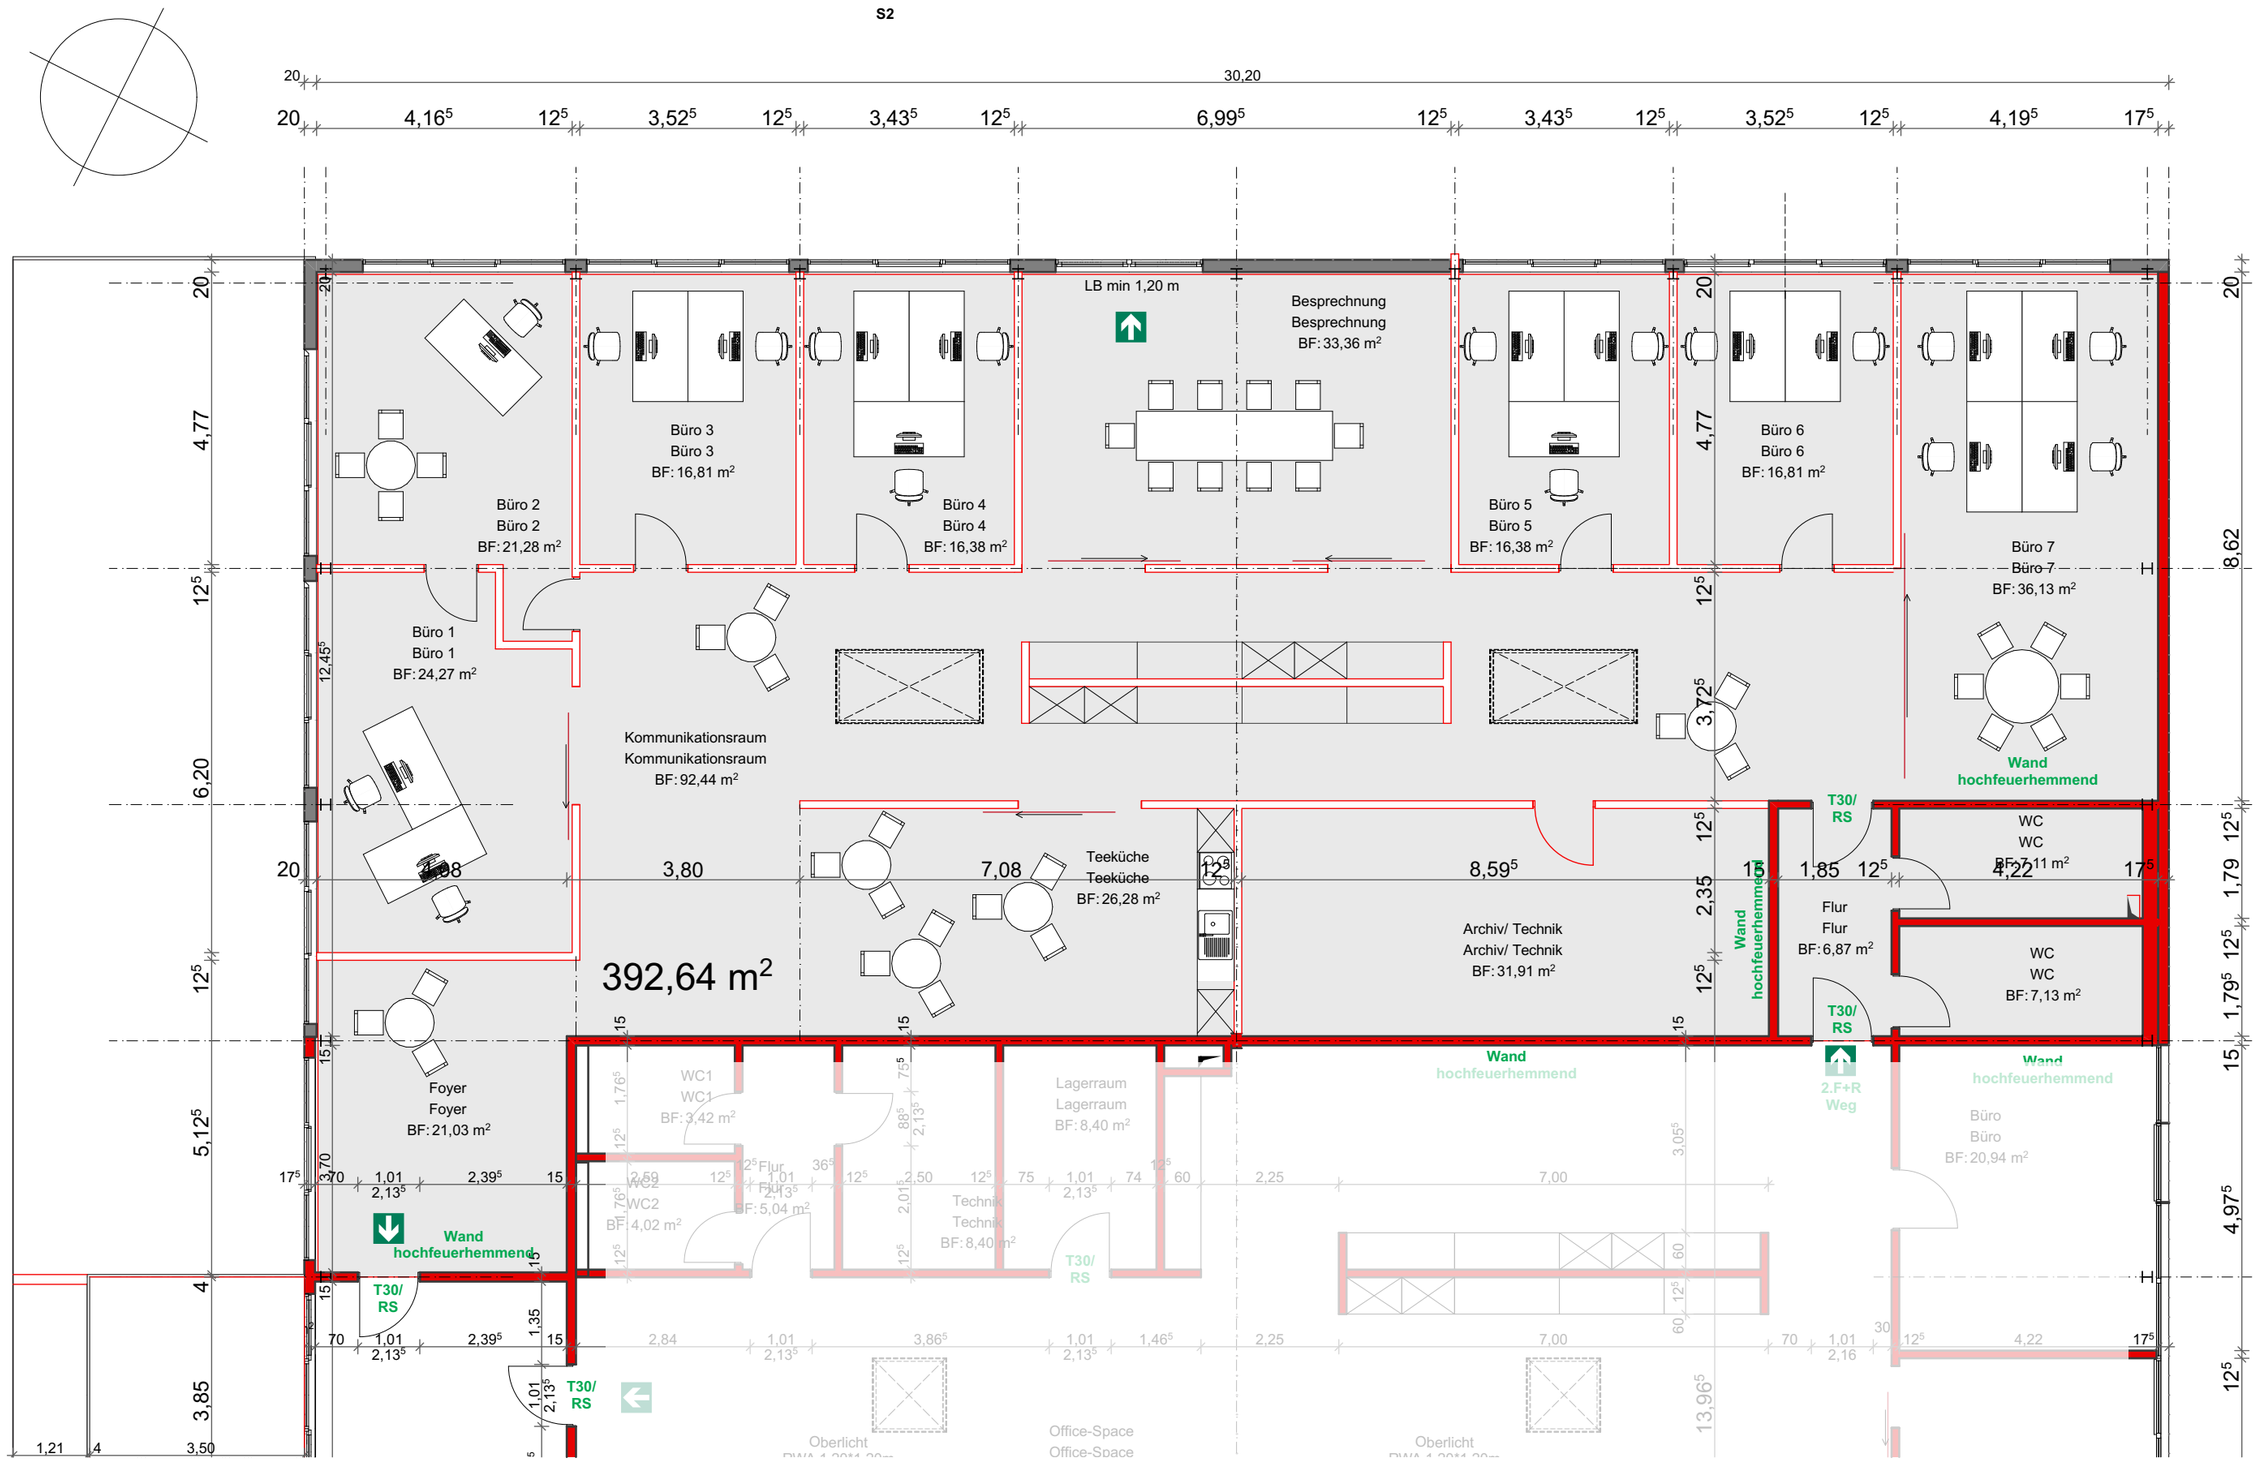

Grundriss OGli
Aufteilungsvorschlag

M 1/100 - 30.05.22

hellmann architektur
Ingenieurgesellschaft mbH
Petrikirchhof 10 . 59494 Soest . mail@hellmann-architektur.de

Domus Patem Gmbh
Werler Landstrasse 213
59494 Soest

W46