


Brüderstraße

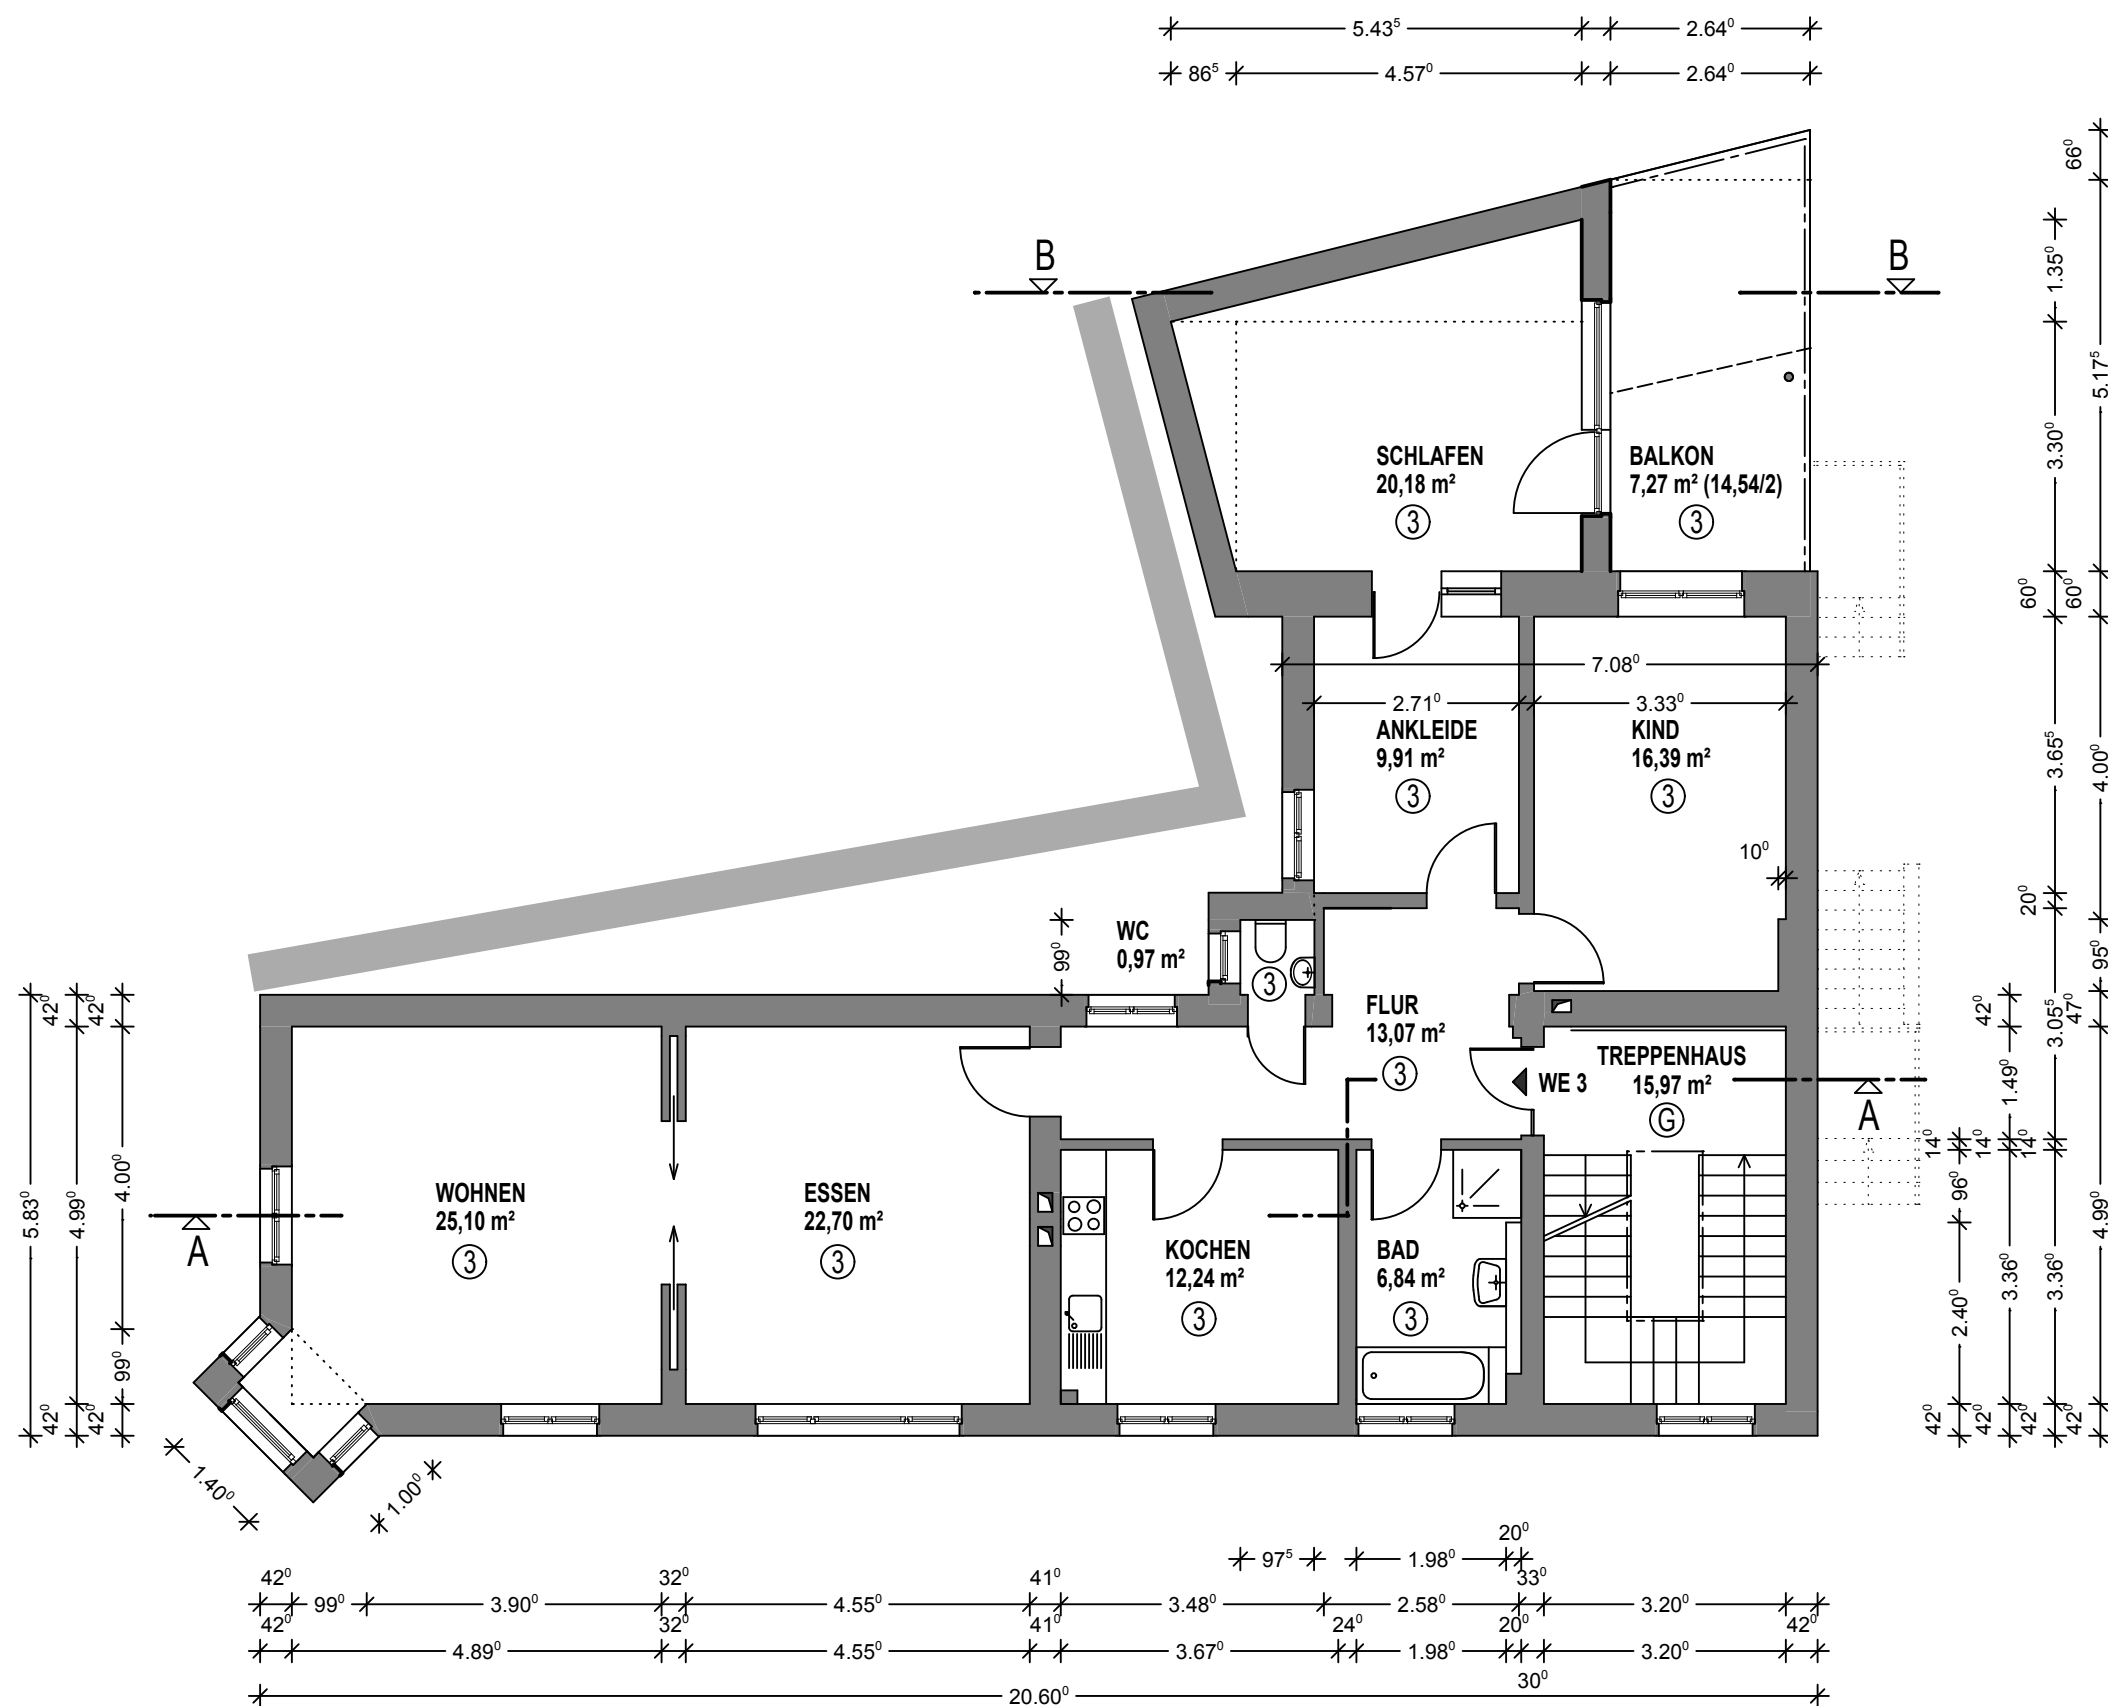

WOHNFLÄCHE WOHNHEINHEIT 3

Wohnen	25,10 m²
Essen	22,70 m²
Kochen	12,24 m²
Bad	6,84 m²
Flur	13,07 m²
WC	0,97 m²
Ankleide	9,91 m²
Kind	16,39 m²
Schlafen	20,18 m²
Balkon	07,27 m²

Wohnfläche WE 3 134,66 m²
1.Obergeschoss

Mauerwerk Bestand

HEIZUNG Heizungsanlage

G Gemeinschaftsfläche

1. Obergeschoss

Brüderstraße 15
59494 Soest

Soest - Immo - Invest UG
Werler Landstraße 40
59494 Soest

M 1:100 - 26.06.2021

silke justus
innenarchitektur

Dipl.-Ing. (FH)
Silke Justus

Mittelstraße 13
45549 Sprockhövel

H/B = 297.0 / 420.0 (0.12m²)