


Wohnung II  
" III

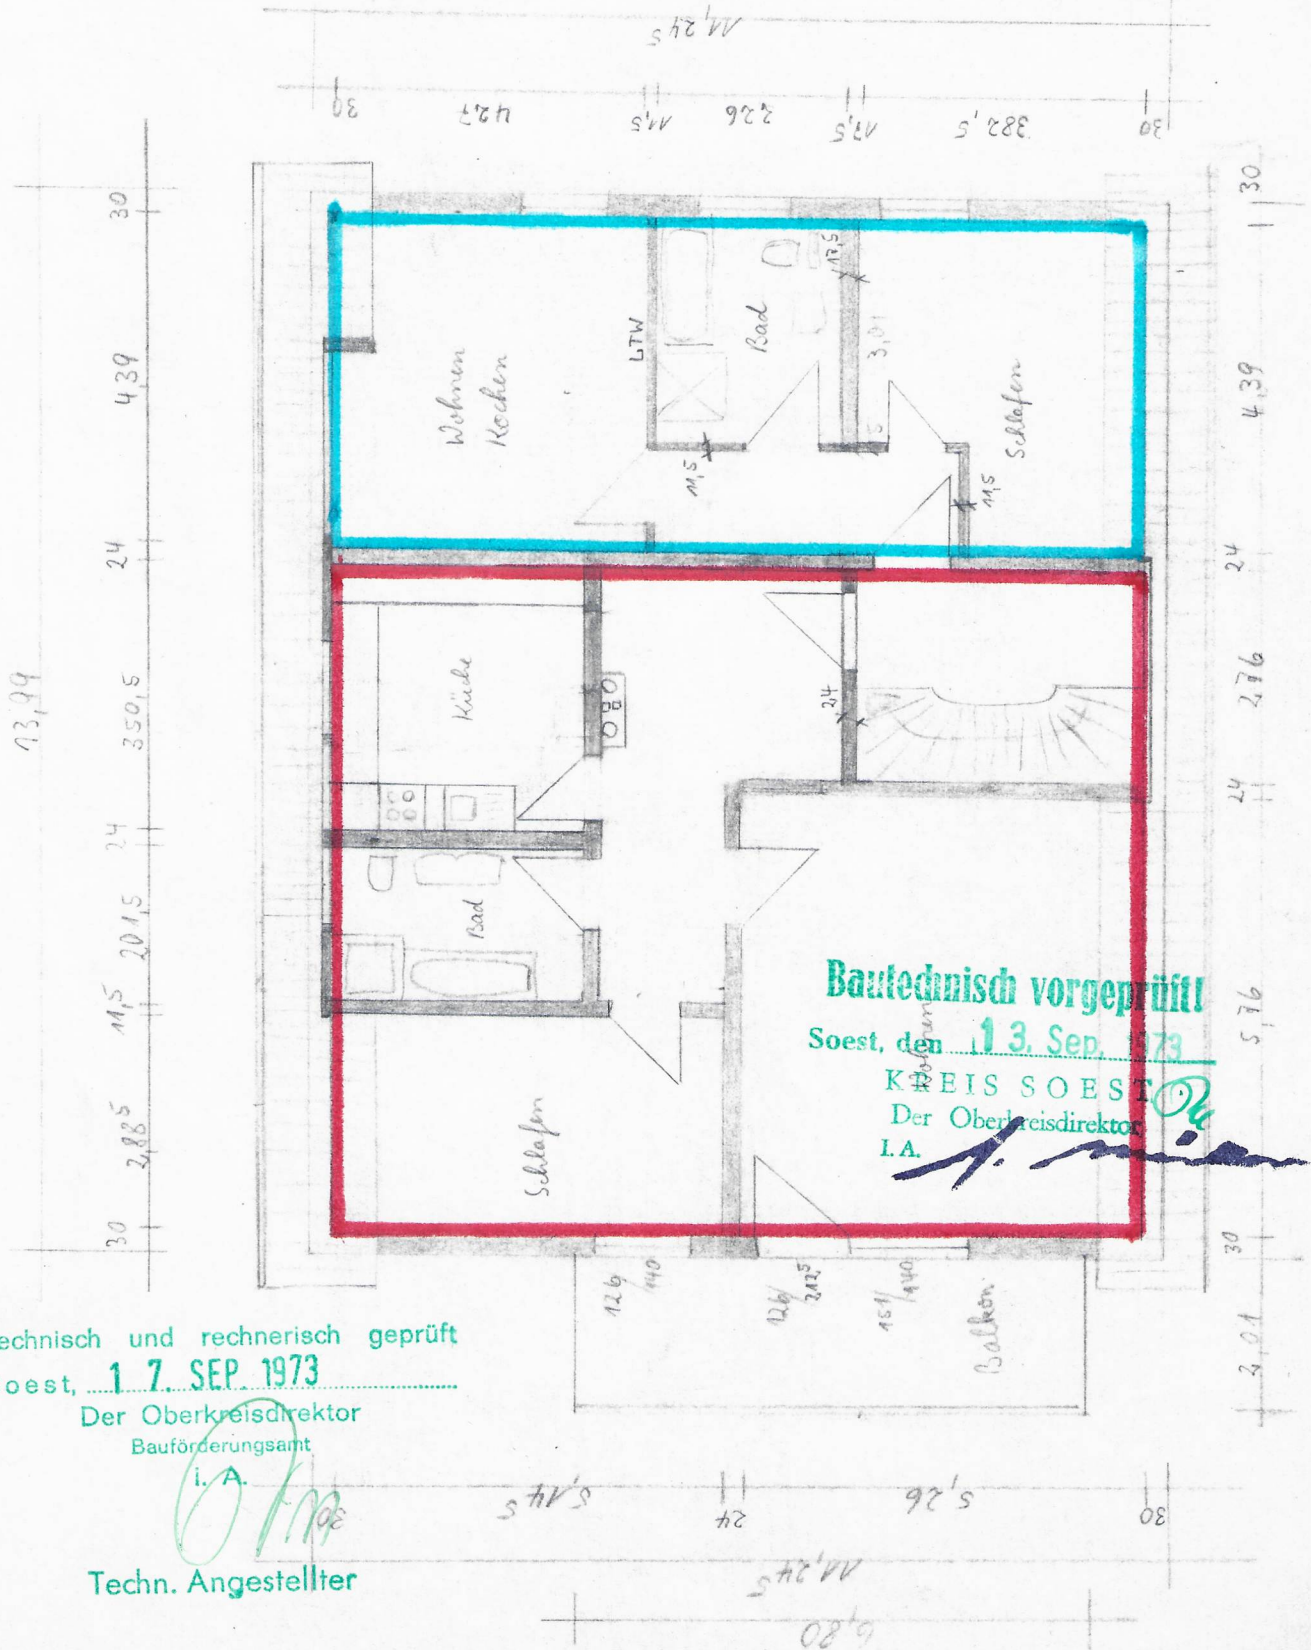

Obergeschoss

Neubau eines Wohnhauses für Herrn W. Dettmer, Schwefe	M: 1:100
Bauherr: W. Dettmer	2.11.72
J. Dettmer	



Technisch und rechnerisch geprüft  
Soest, 17. SEP 1973

Der Oberkreisdirektor  
Bauförderungsamt

i.A. [Signature]

Techn. Angestellter