


Neubau eines
Wohnhauses für
Herrn W. Dettmer, Schwofe, 1. M. 72.
Bauehr: *W. Dettmer*
g. Dettmer

Heller

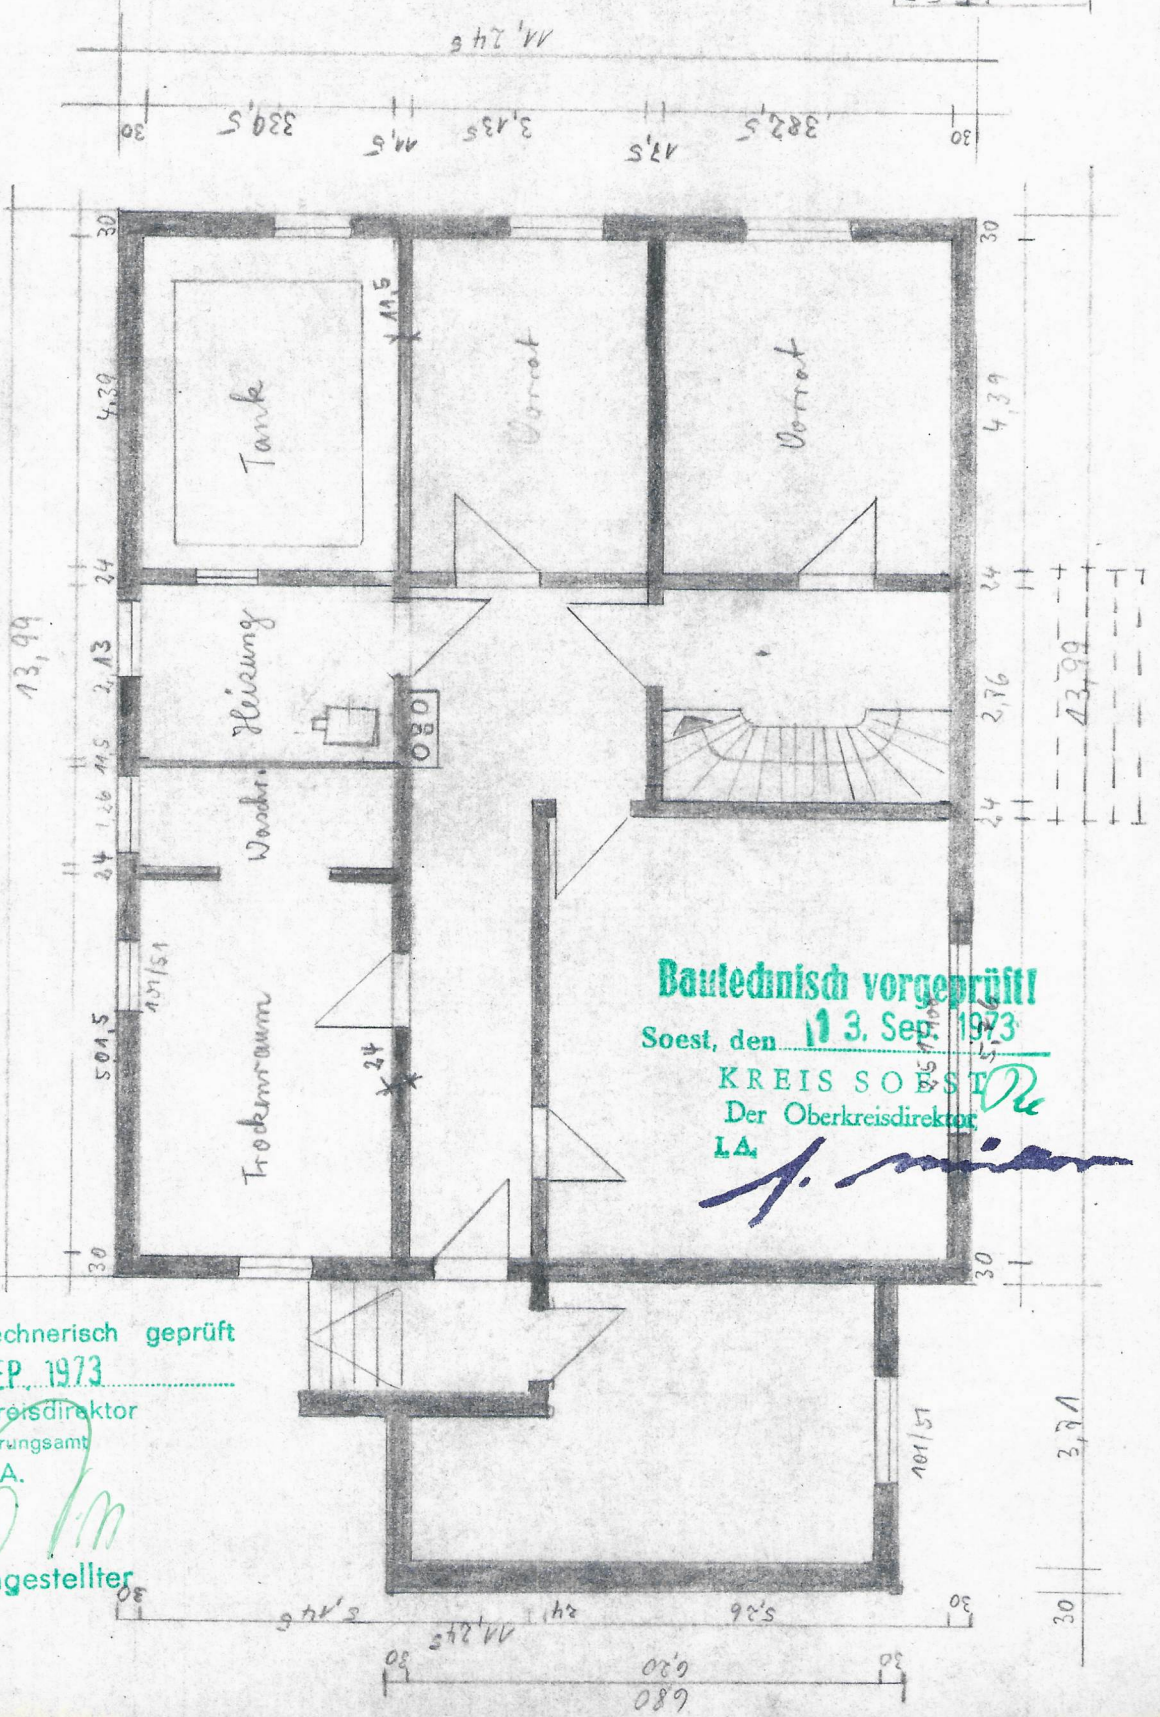

Bautedinisch vorgeprüft!

Soest, den 13. Sep. 1973

KREIS SOEST
Der Oberkreisdirektor
LA

[Signature]

Technisch und rechnerisch geprüft

Soest, 1. 7. SEP. 1973

Der Oberkreisdirektor
Bauförderungsamt

[Signature]
I. A.

Techn. Angestellter