

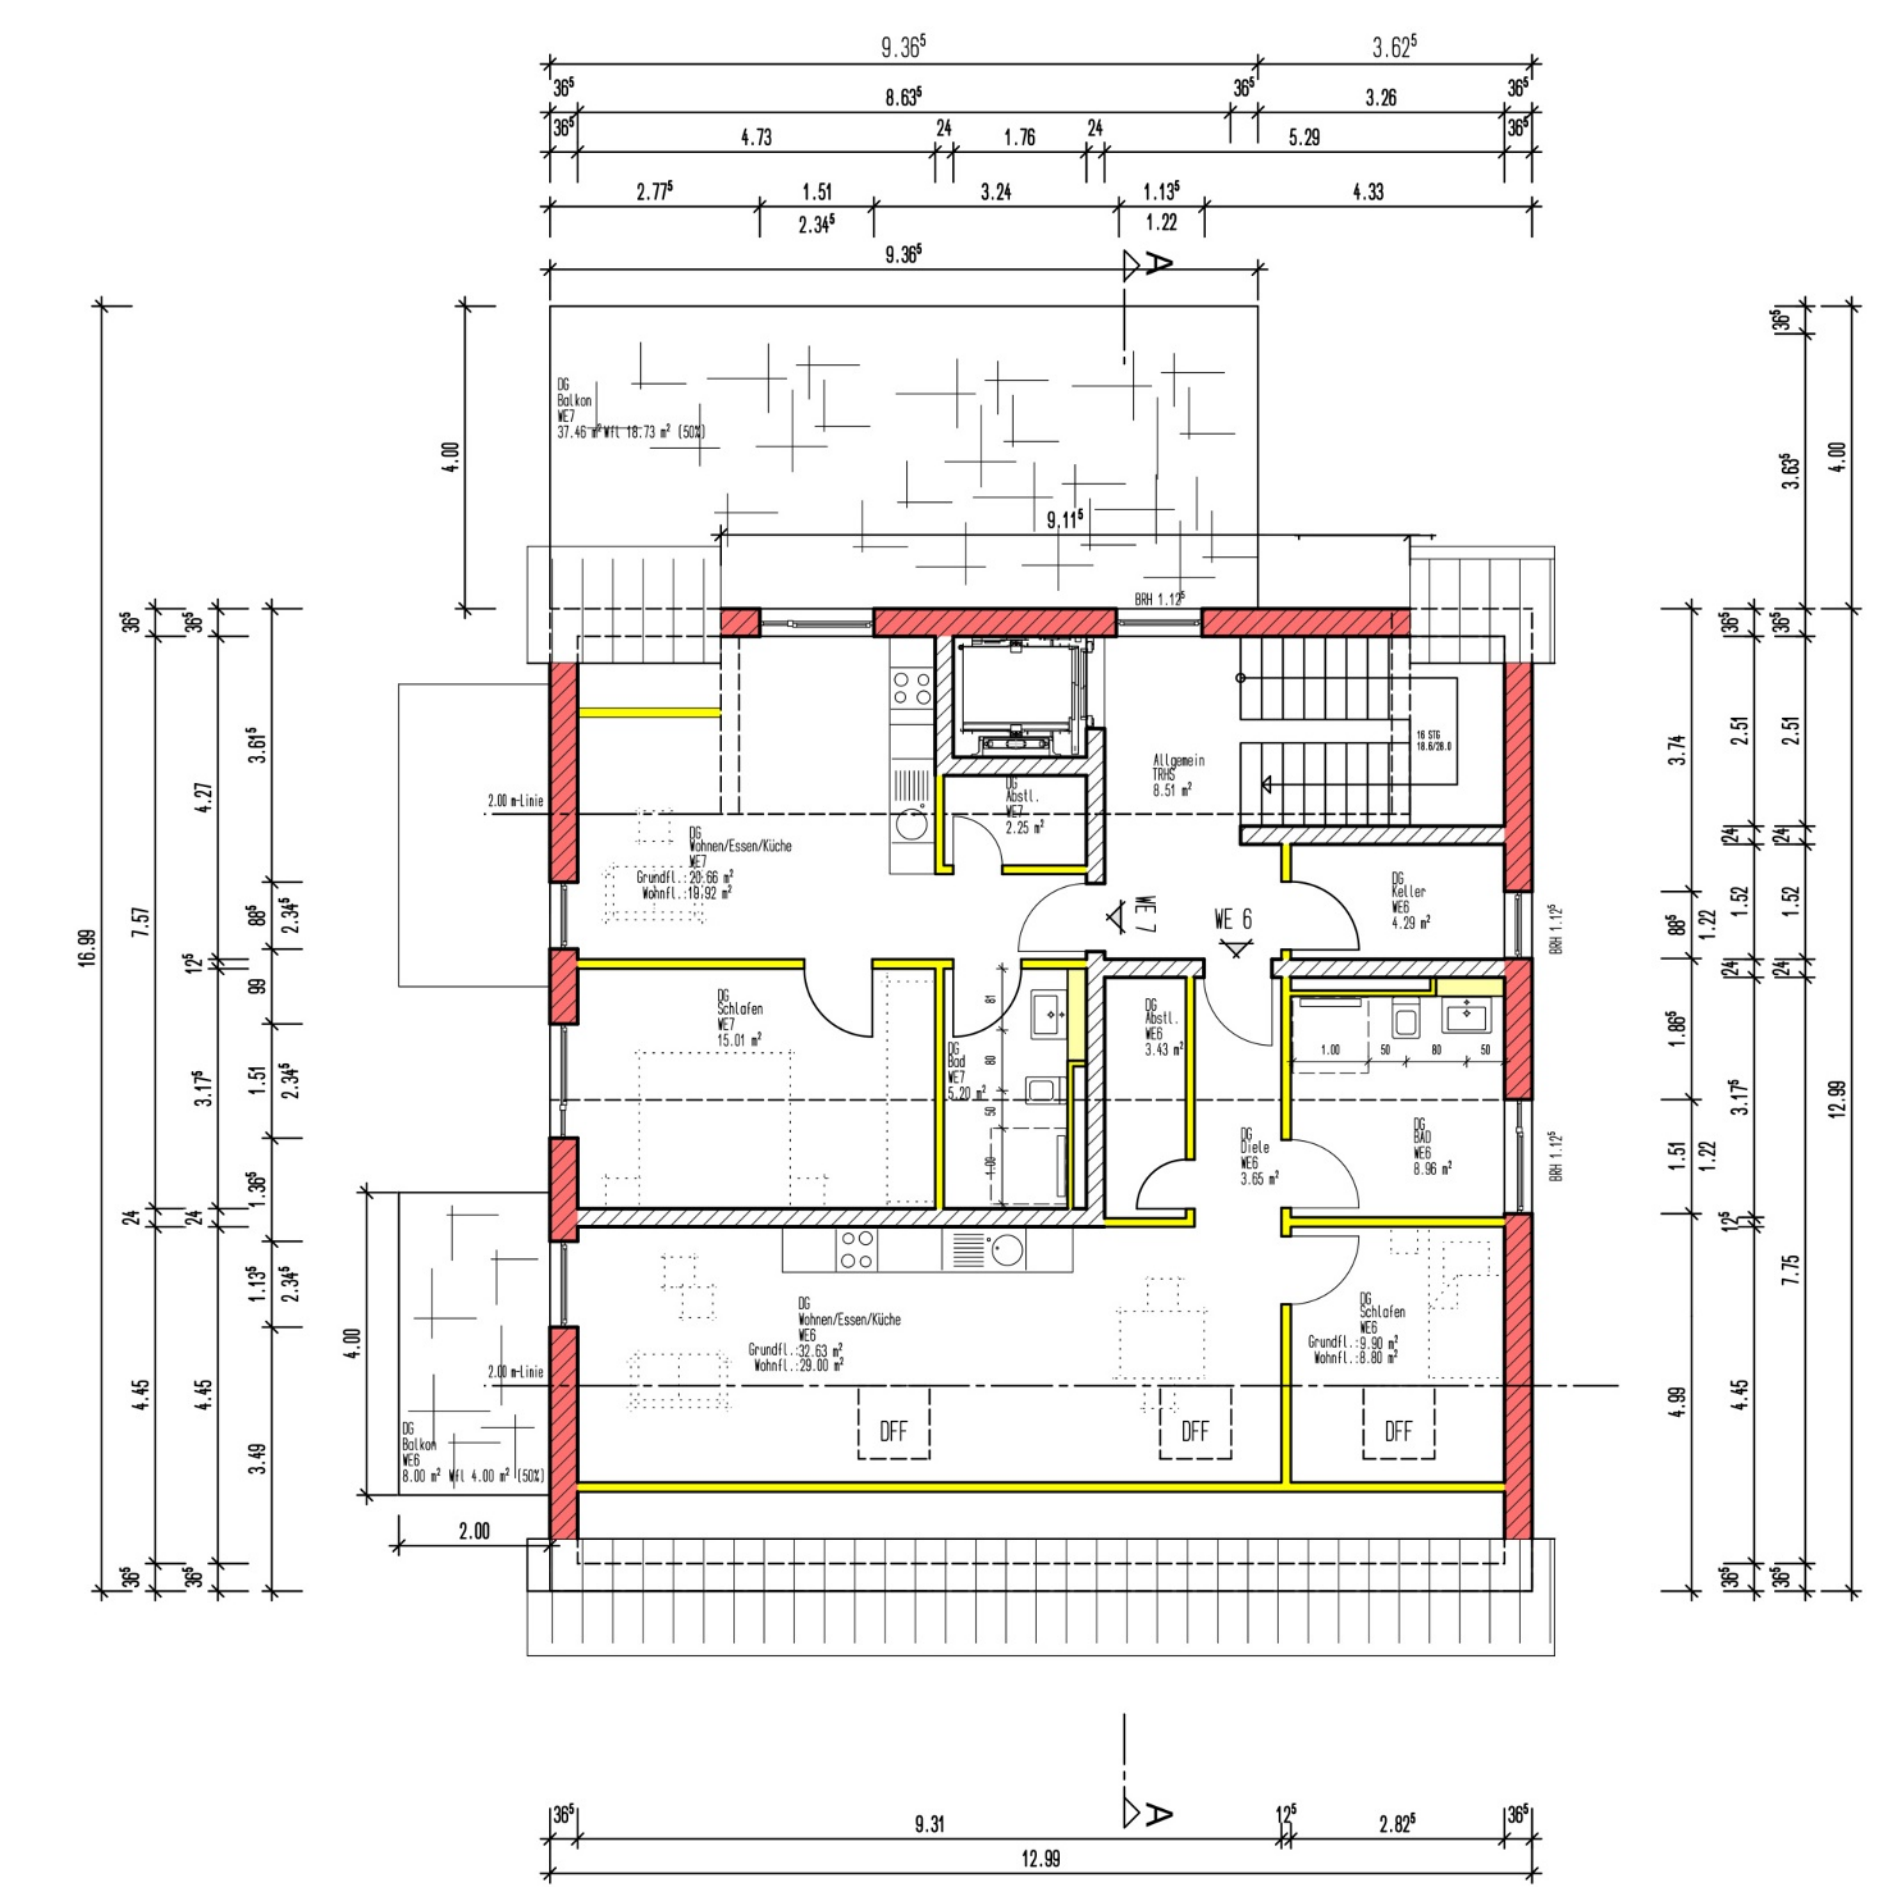
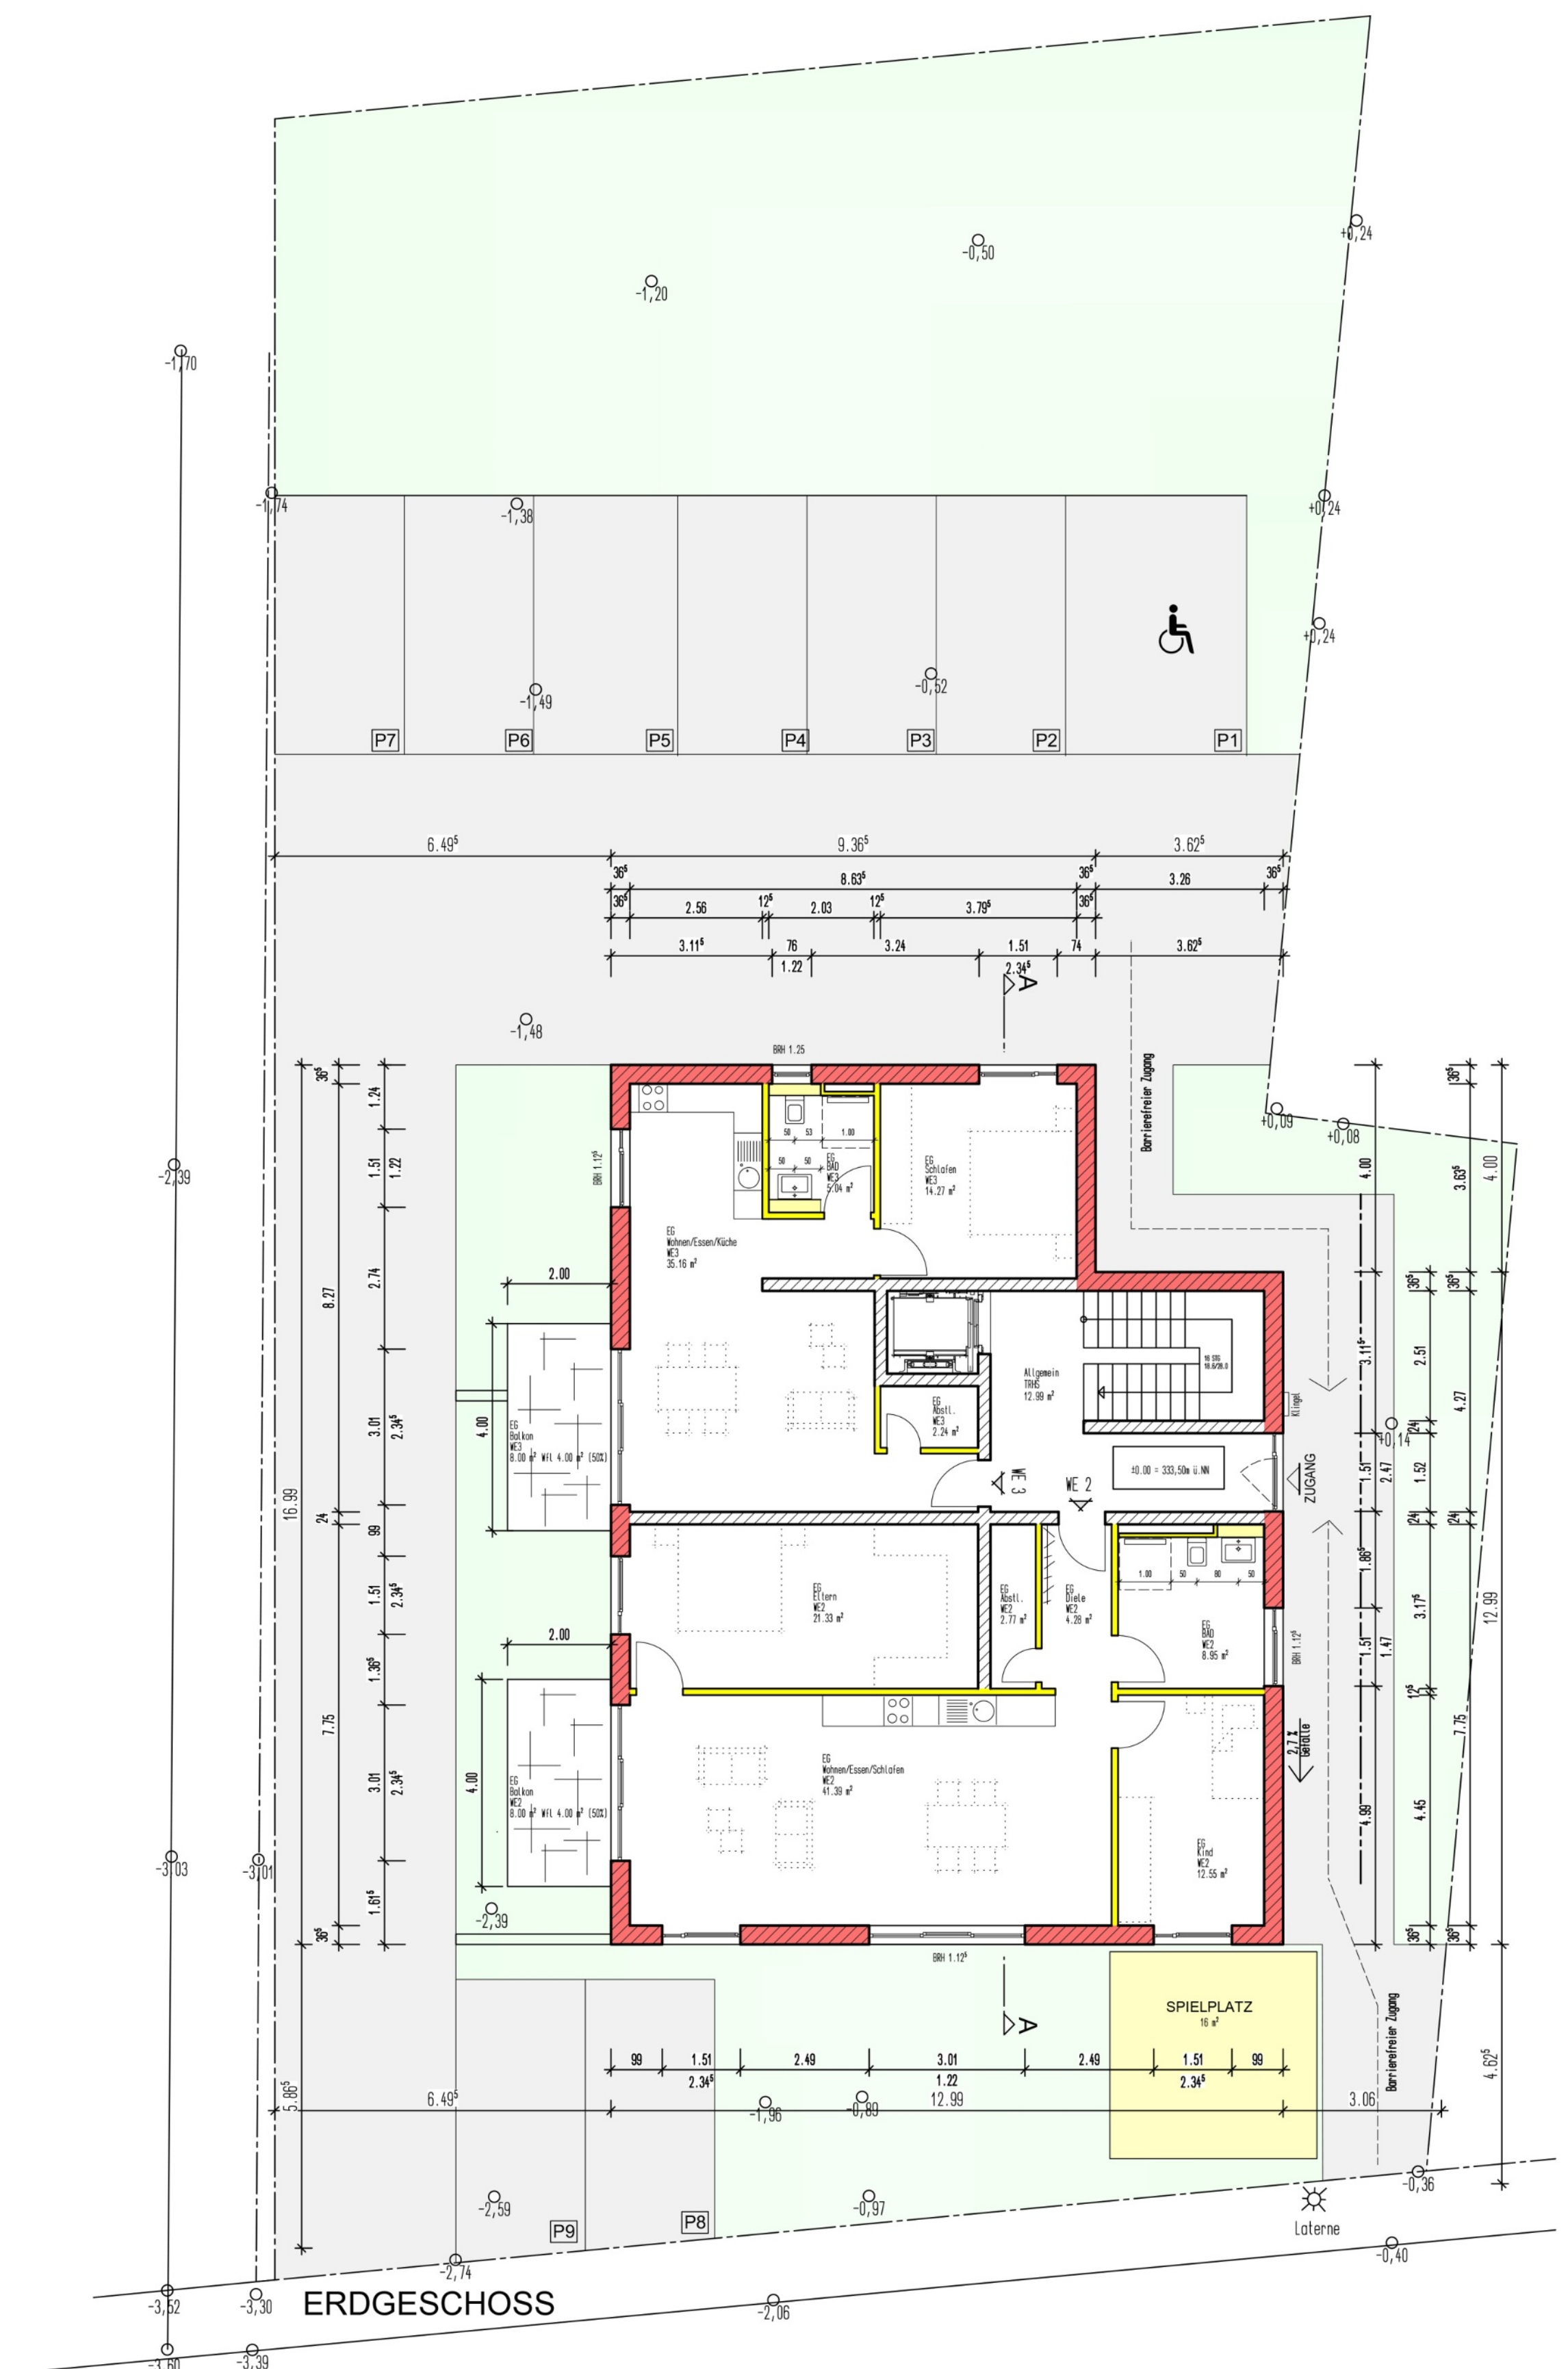


SCHNITT A-A

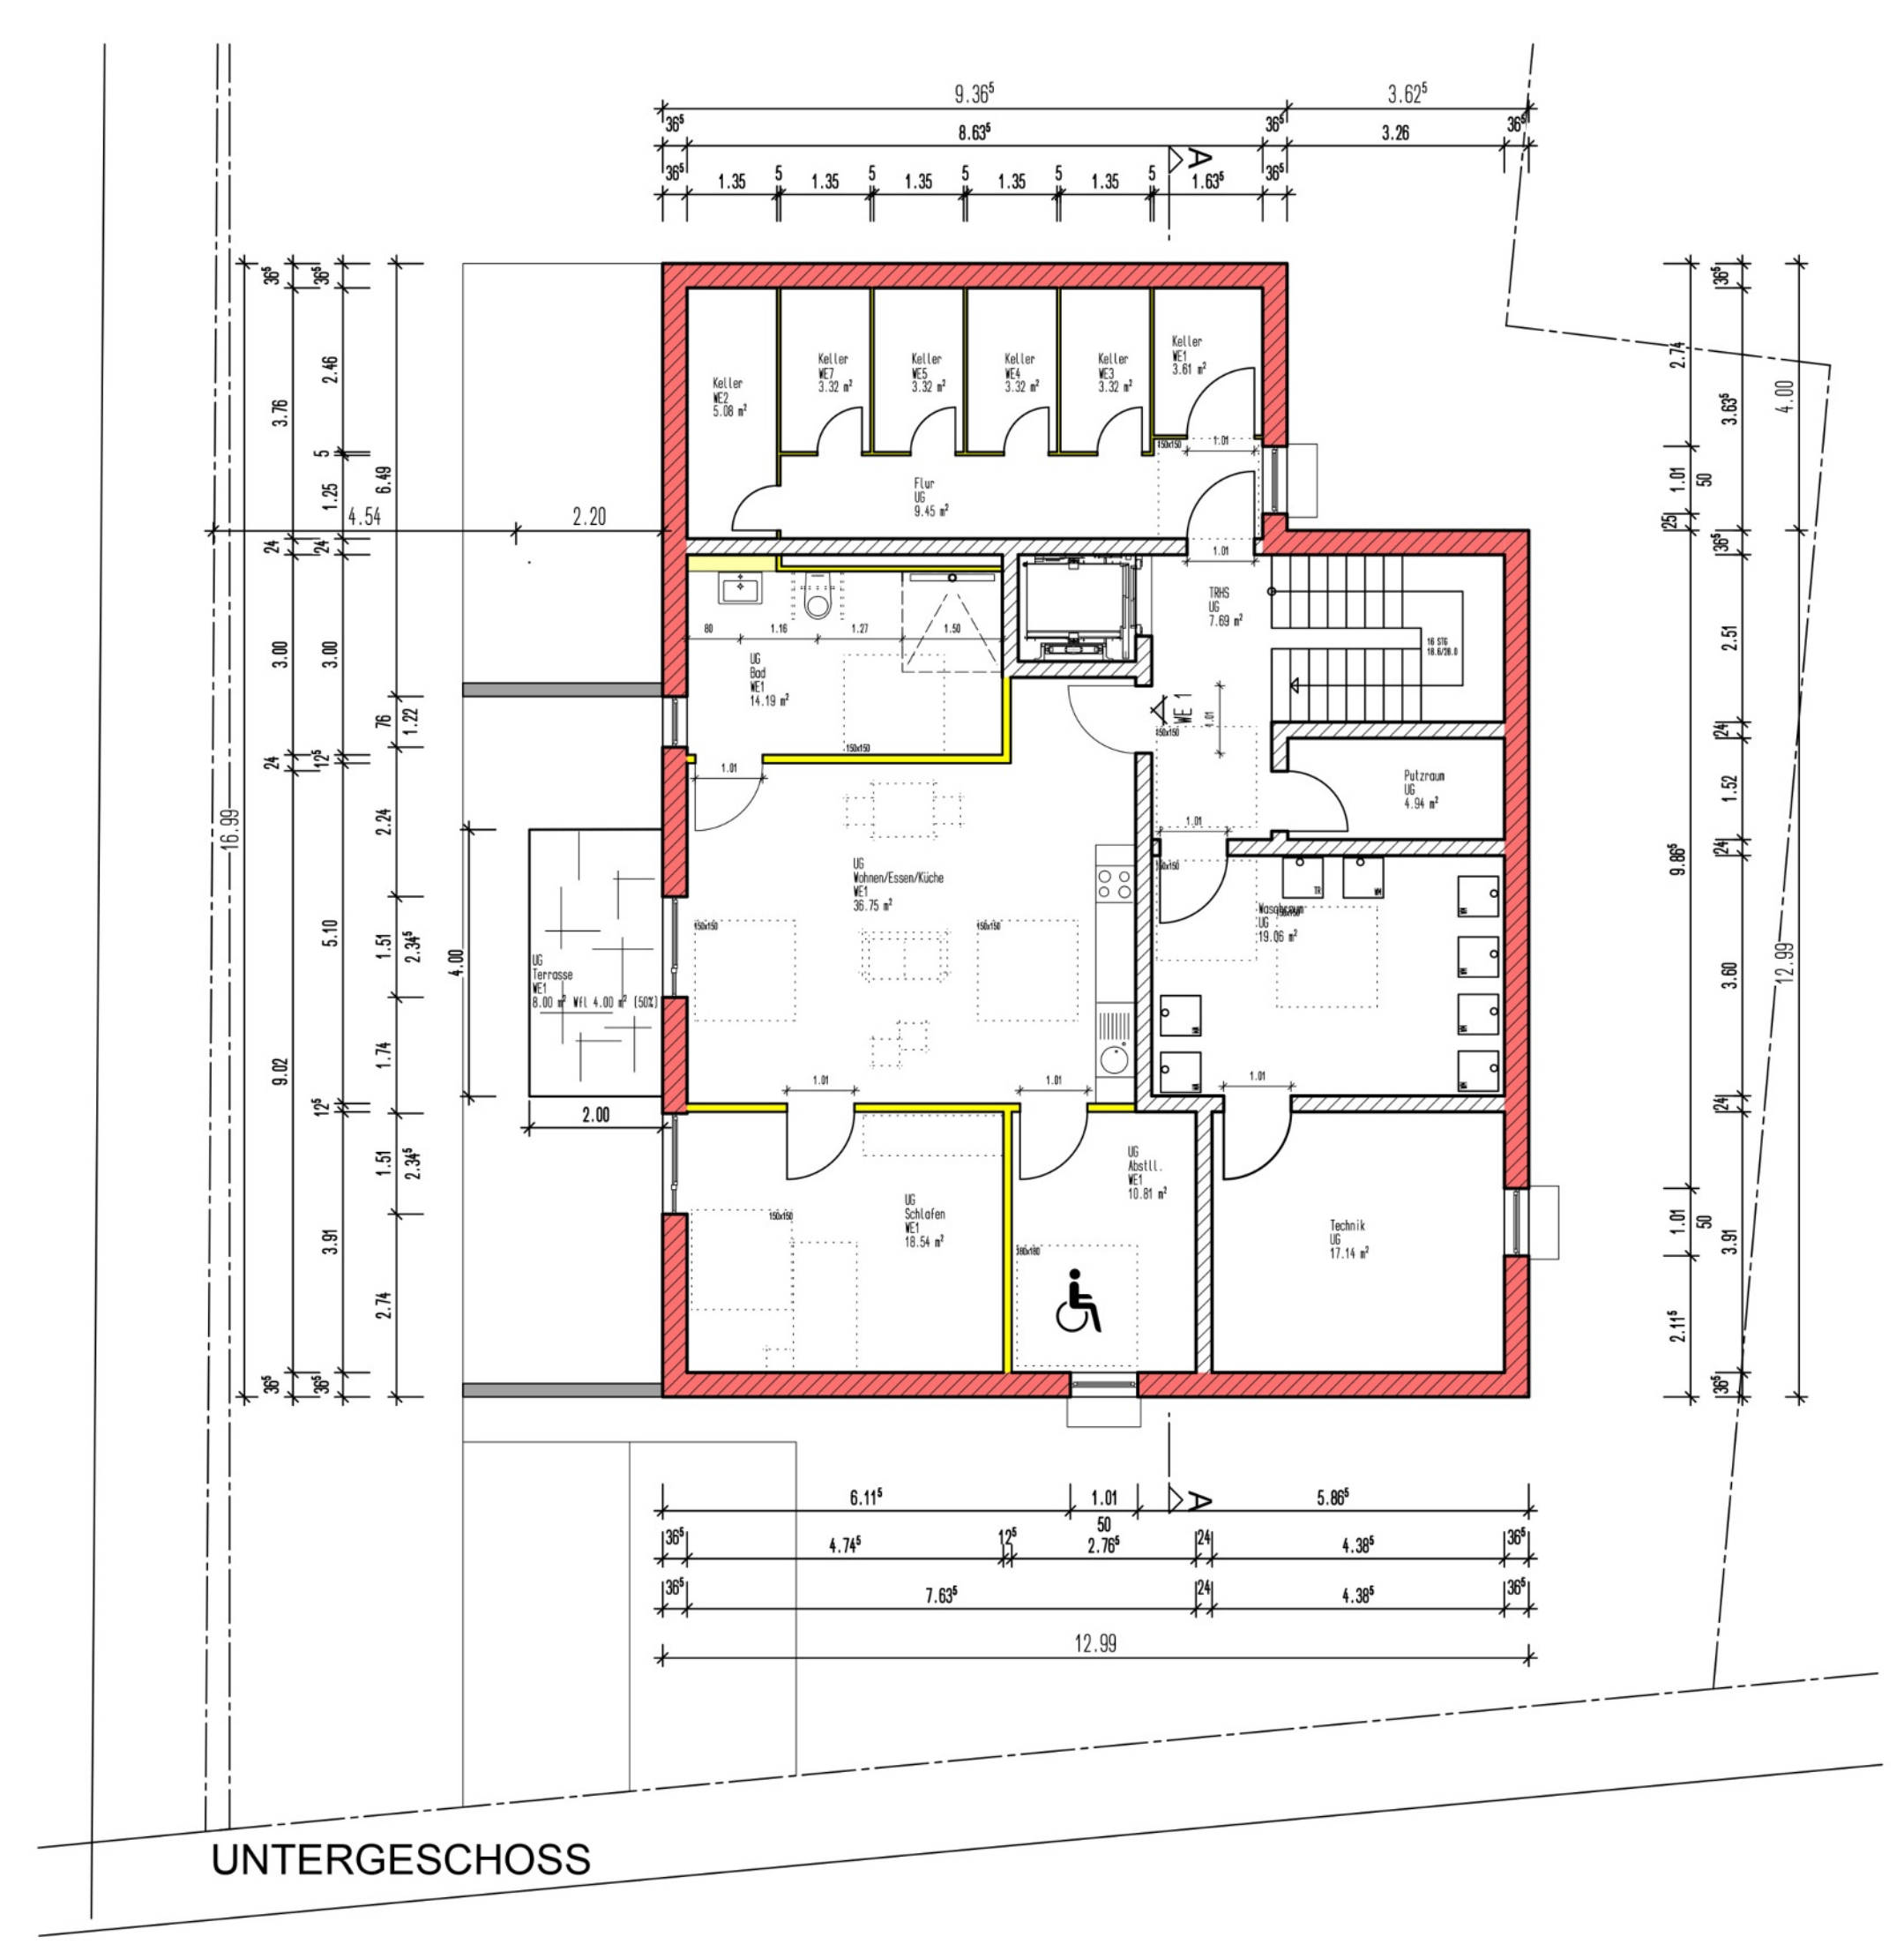

DACHGESCHOSS

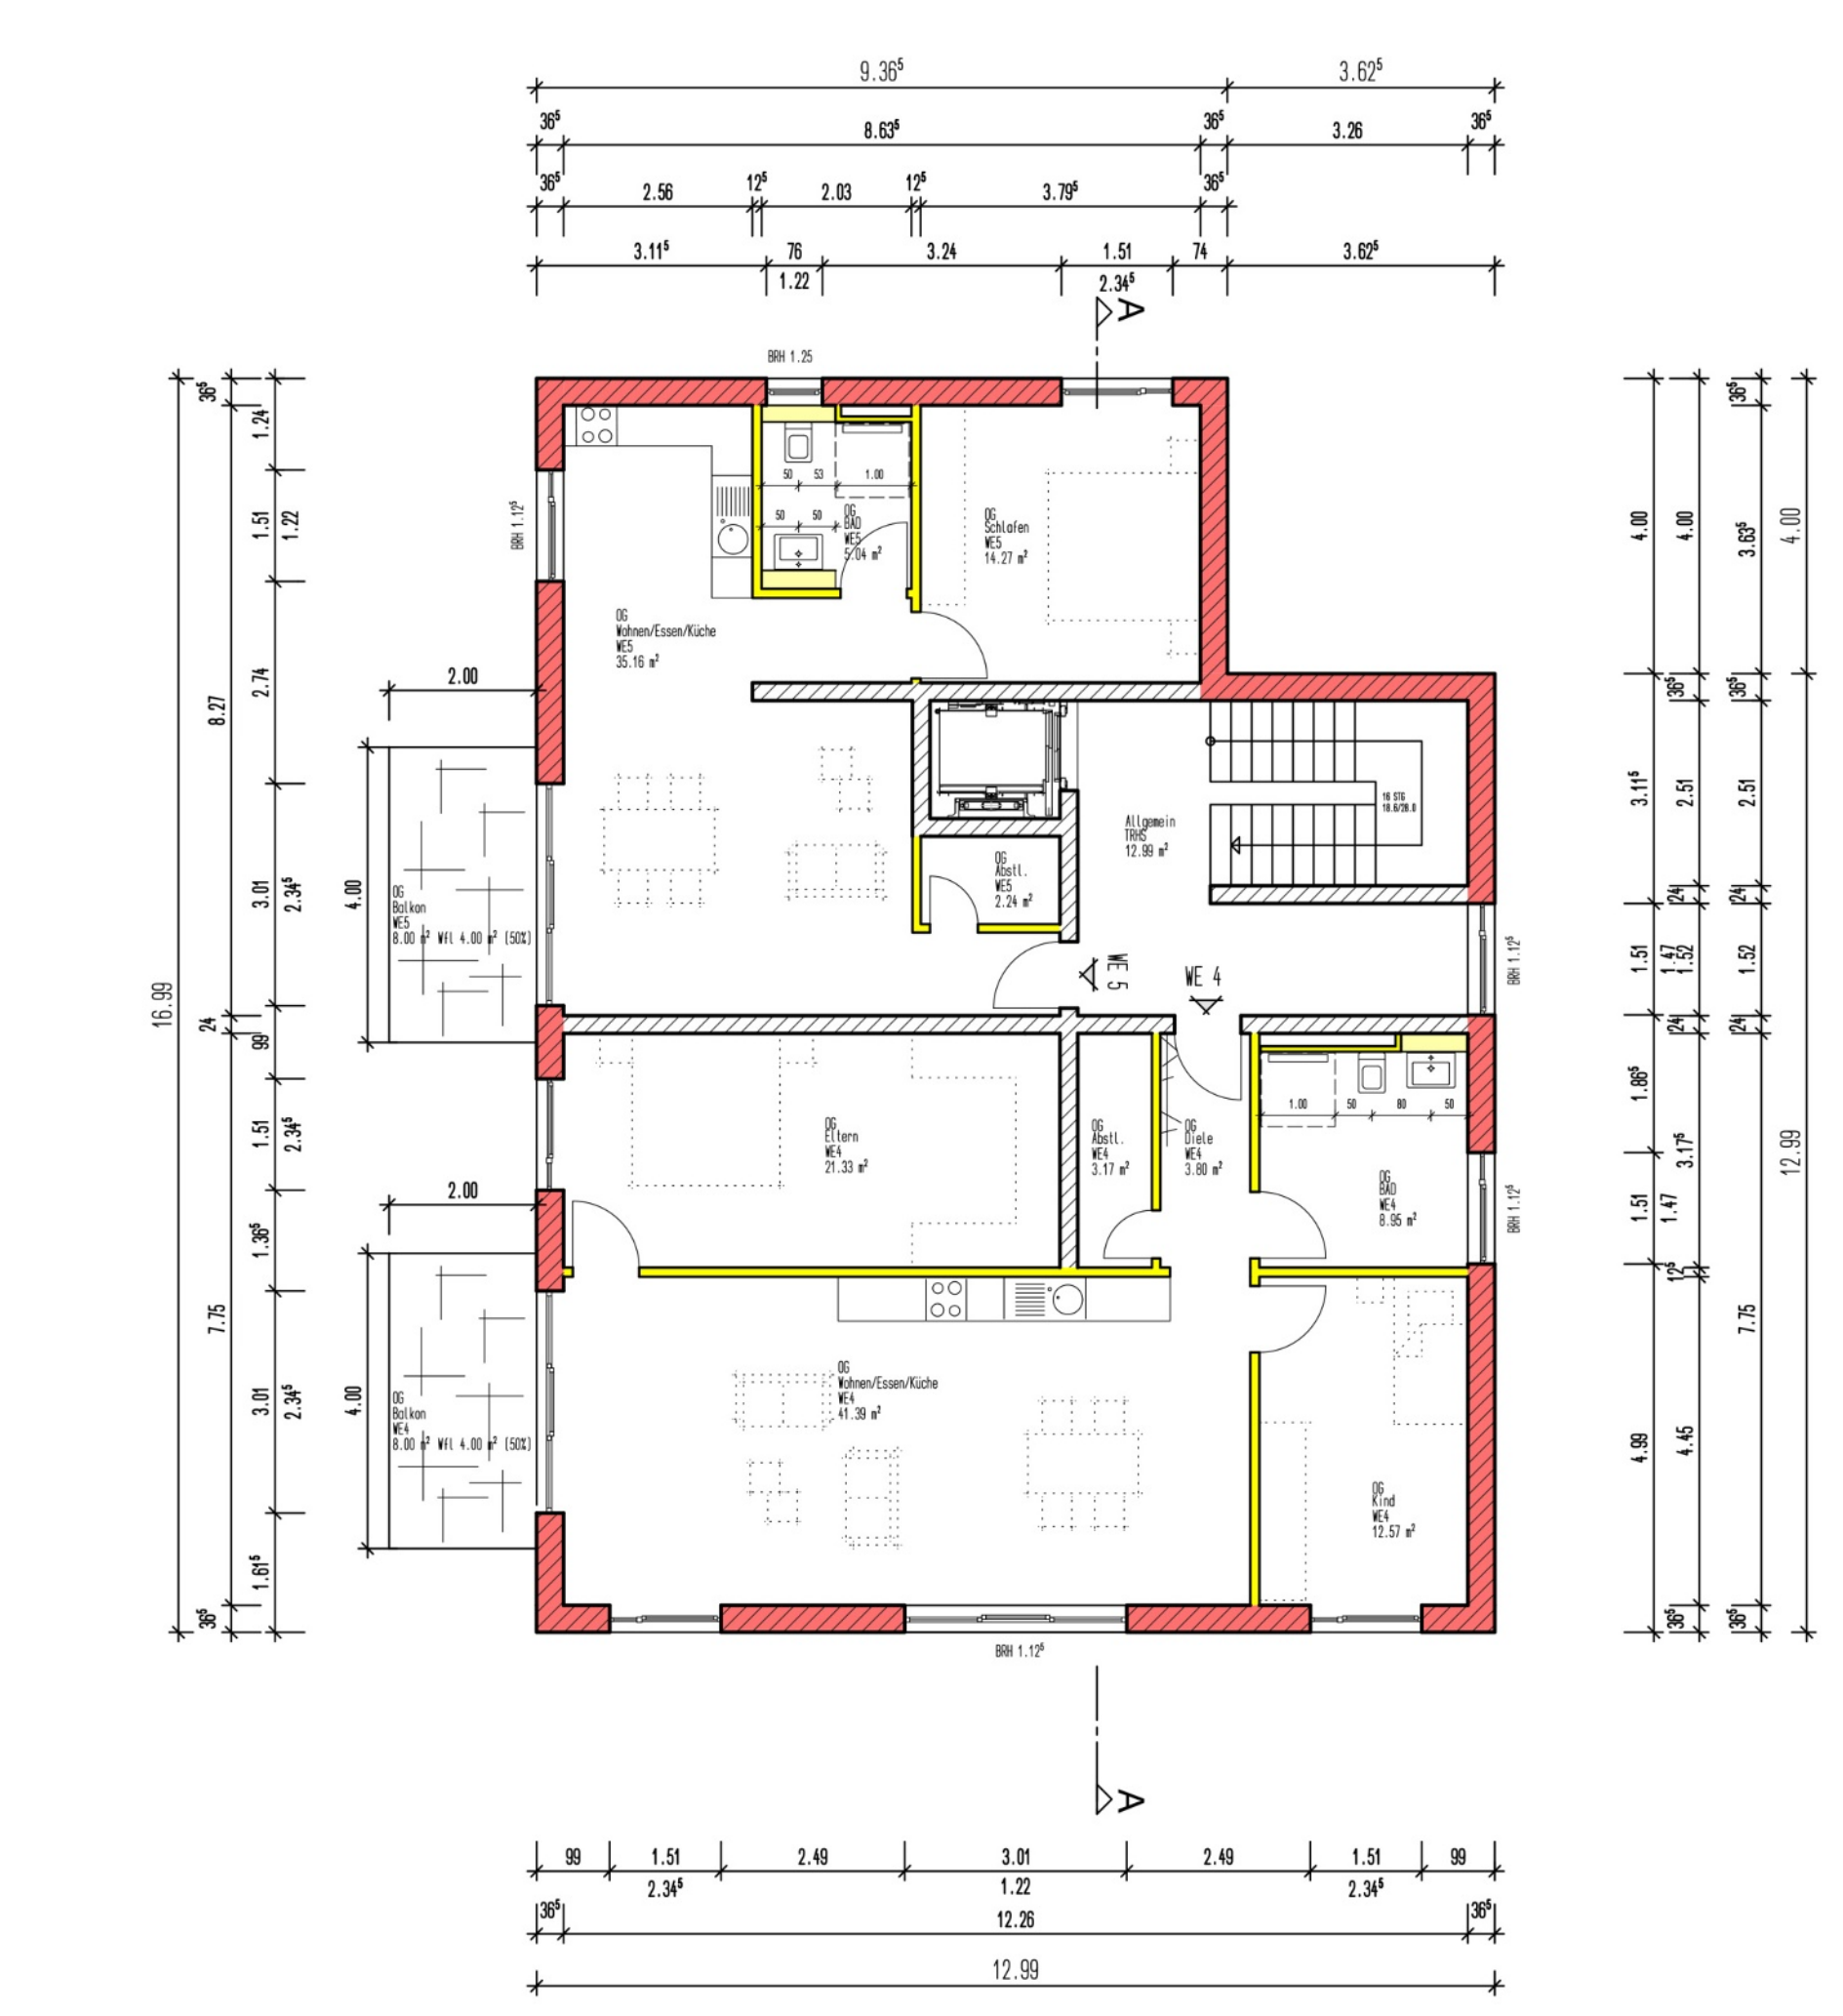

OBERGESCHOSS